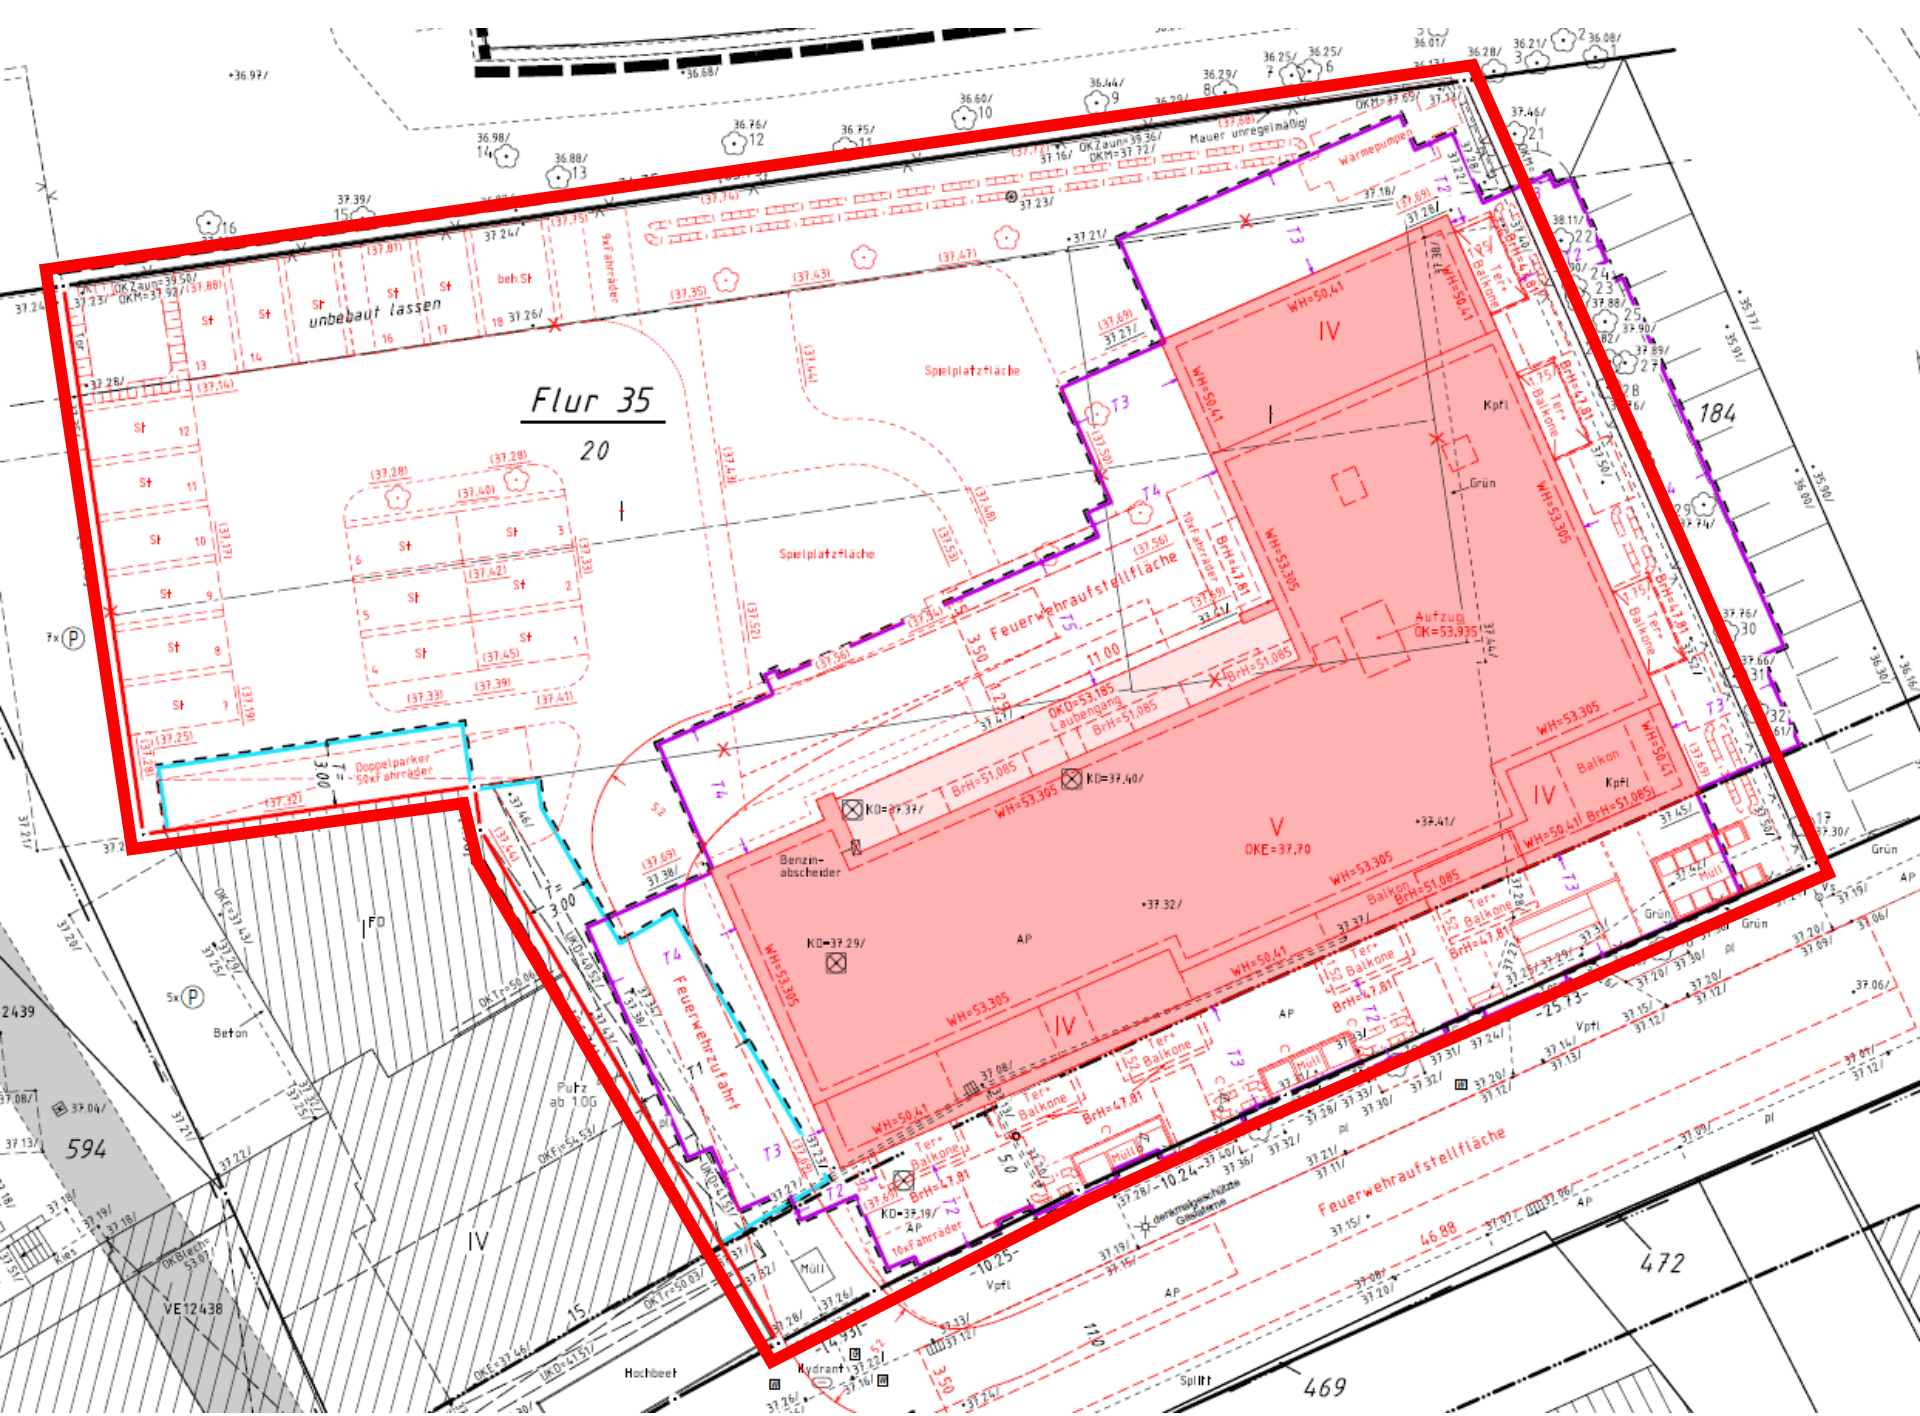
Flur 35
20
unbebaut lassen
Spielplatzfläche
Spielplatzfläche
Feuerwehraufstellfläche
Feuerwehrzufahrt
Feuerwehraufstellfläche
Doppelparker
50xFahrräder
10xFahrräder
Benzin-
abscheider
Aufzug
OK=53,935
Laubengang
Balkon
Ter+
Balkone
Warmepumpen
Mauer unregelmäßig
Grün
Müll
Hydrant
Hochbeet
Beton
Putz
ab 1.0G
Splitt
184
472
469
594
2439
VE12438
IV
V
OKE=37,70
WH=53,305
WH=50,41
BrH=47,81
BrH=51,085
KD=37,40
KD=37,29
KD=37,19
AP
Kpfl
Vpfl
FO