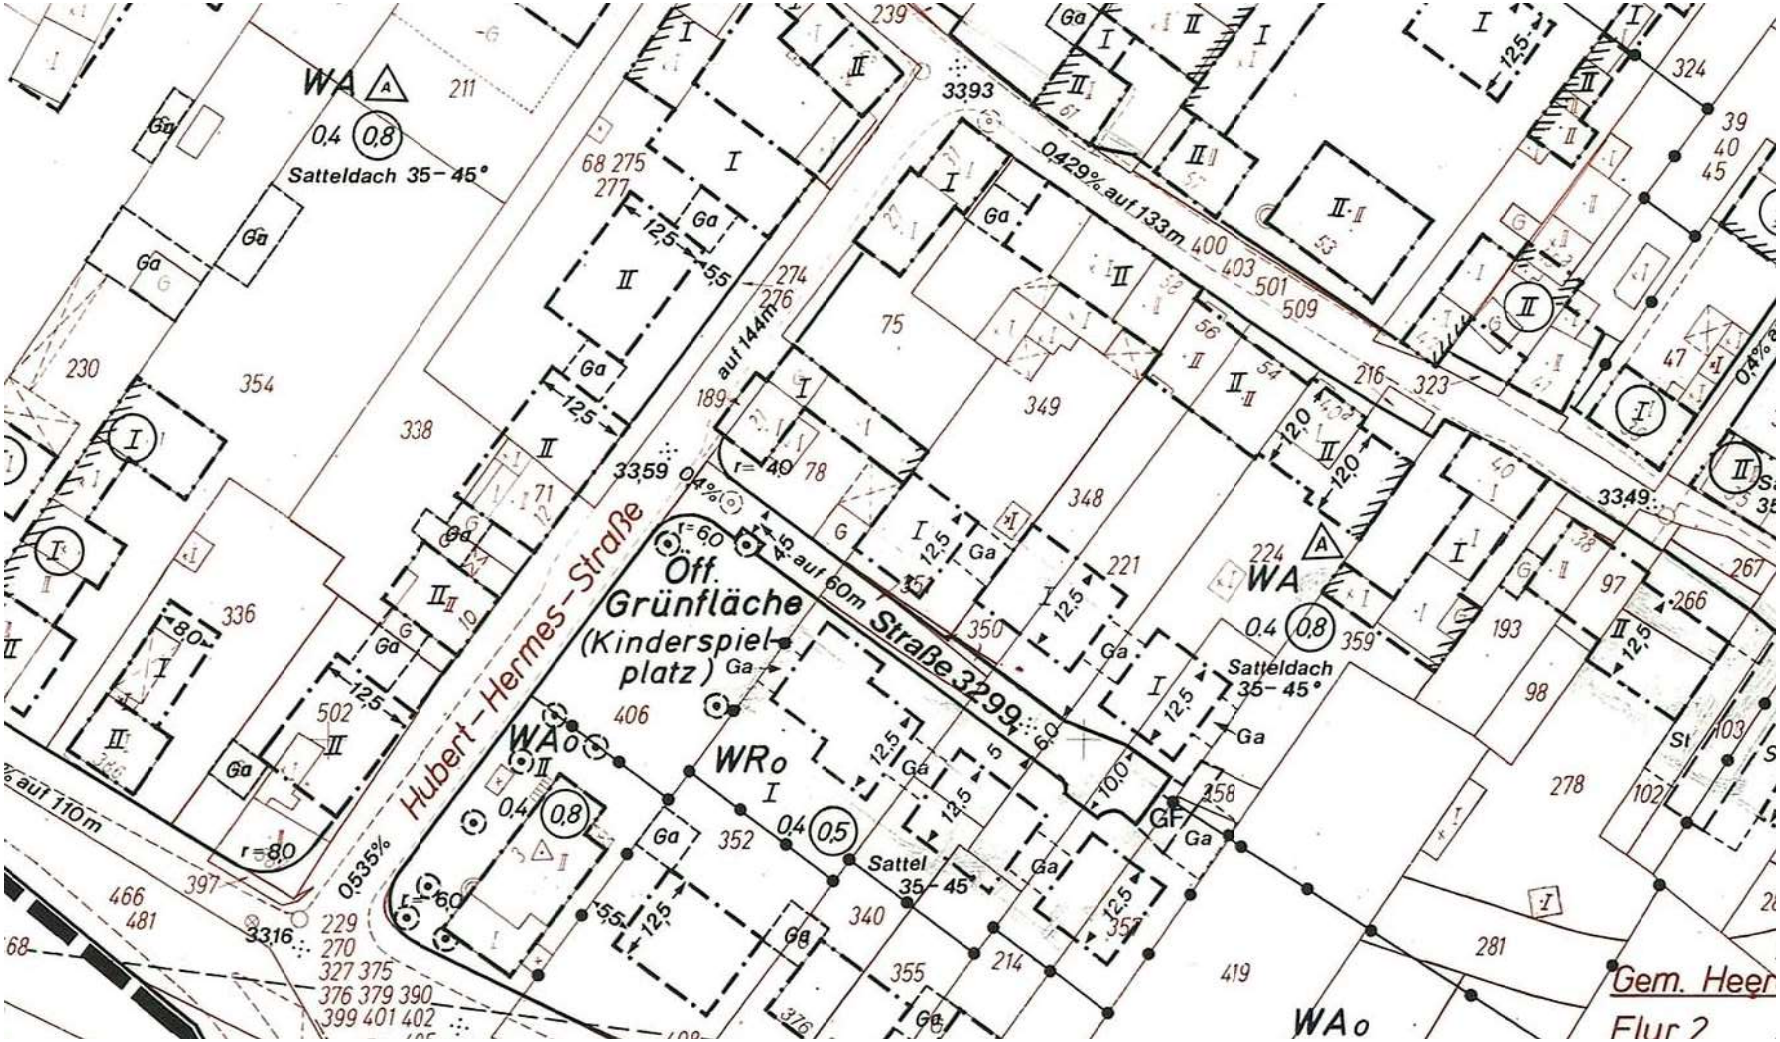
WA
0,4
0,8
Satteldach 35 – 45°
Öff.
Grünfläche
(Kinderspiel-
platz)
Hubert-Hermes-Straße
Straße 3299
0,429% auf 133m
0,535%
auf 144m
auf 110m
auf 60m
WAo
WRo
0,5
Sattel
35 – 45°
GF
Ga
Gem. Heer
Flur 2