



Die Nutzung dieses Auszuges ist im Rahmen des § 11 (1) DVOzVermKatG NRW zulässig. Zuwiderhandlungen werden nach § 27 VermKatG NRW verfolgt.

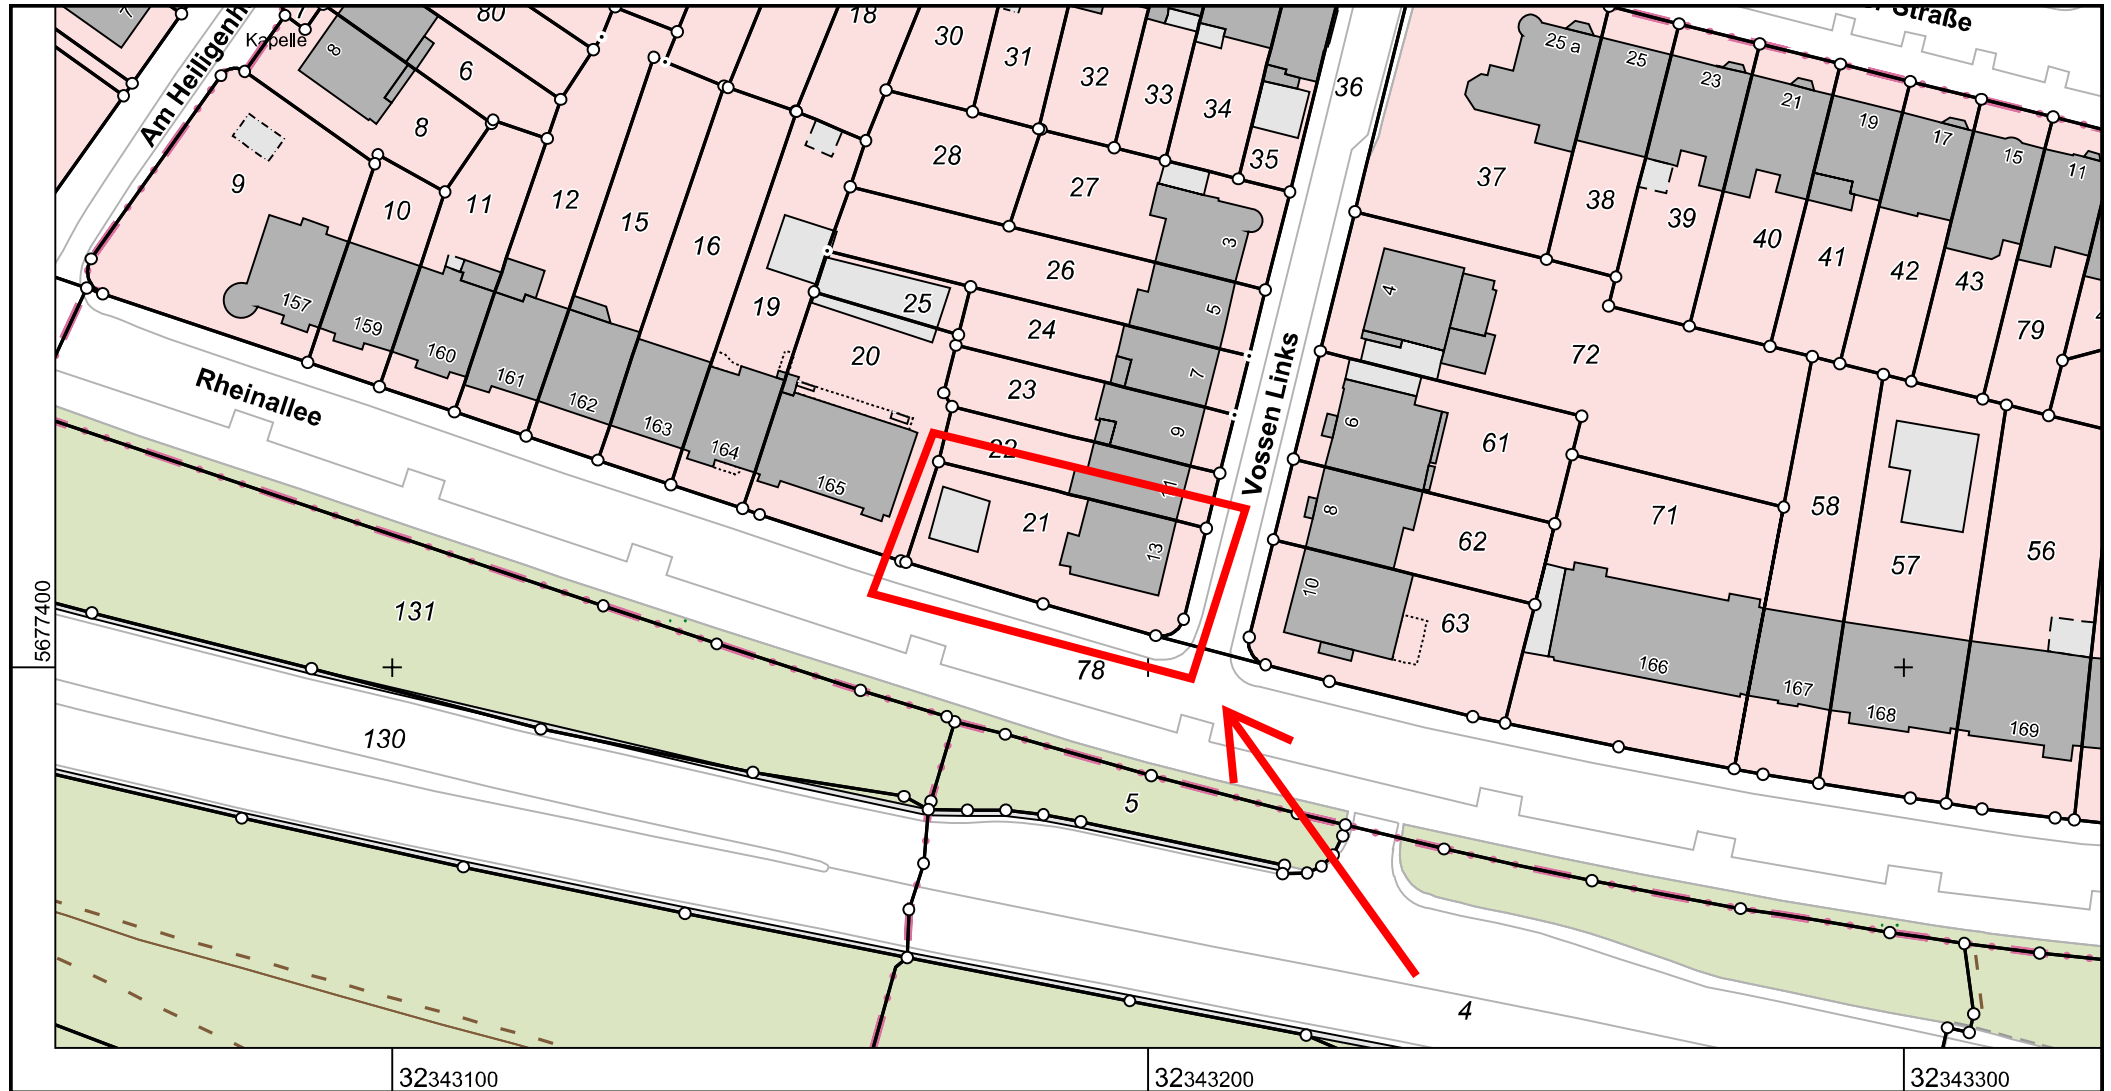

Stadt Düsseldorf
Katasteramt

Brinckmannstraße 5
40225 Düsseldorf

Maßstab 1 : 1000

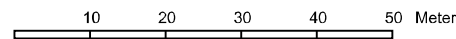

Auszug aus dem
Liegenschaftskataster
Flurkarte NRW 1 : 1000

Erstellt: 26.08.2025

Flurstück: 21
Flur: 21
Gemarkung: Heerdt
Vossen Links 13, Düsseldorf