




Anlage 1

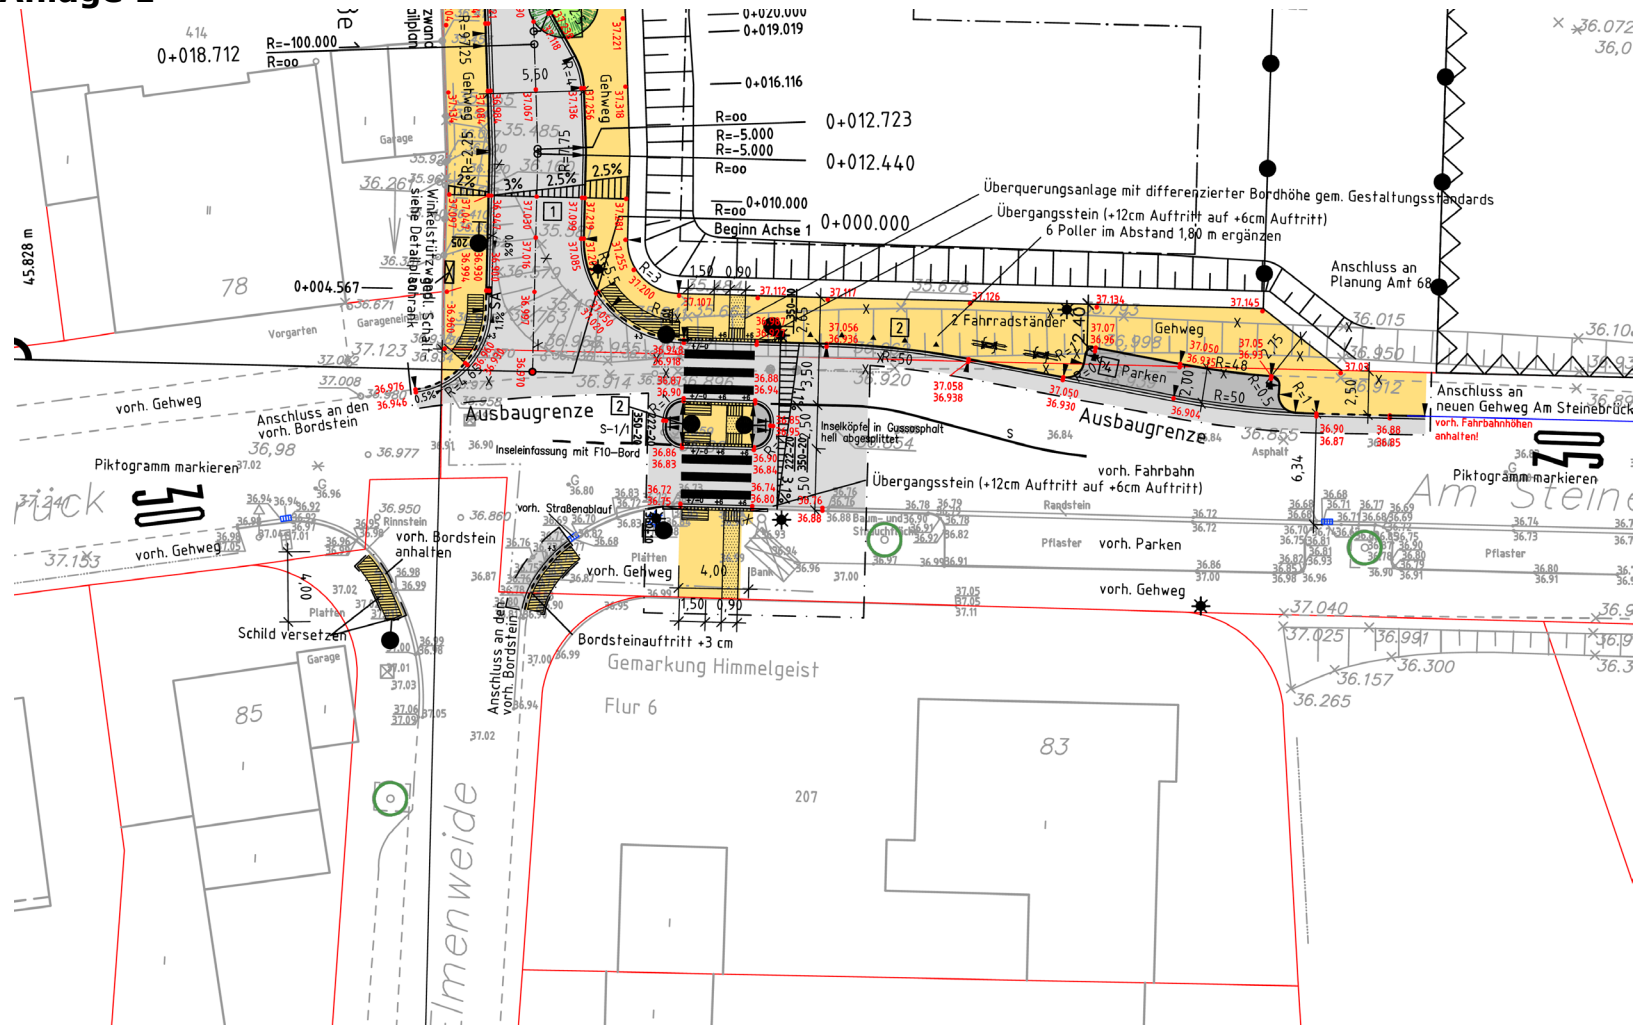

Am Steinebrück / Alte Stadtgrenze / Elmenweide – zusätzliche Einrichtung eines Zebrastreifens zur Schulwegsicherung
Ausschnitt aus Plan S 3492 / 102 - Erschließungsgebiet Am Scheitenweg Süd – ohne Maßstab

