



PAVILLONGEBÄUDE
REGELGESCHOSS 1. BIS 4.

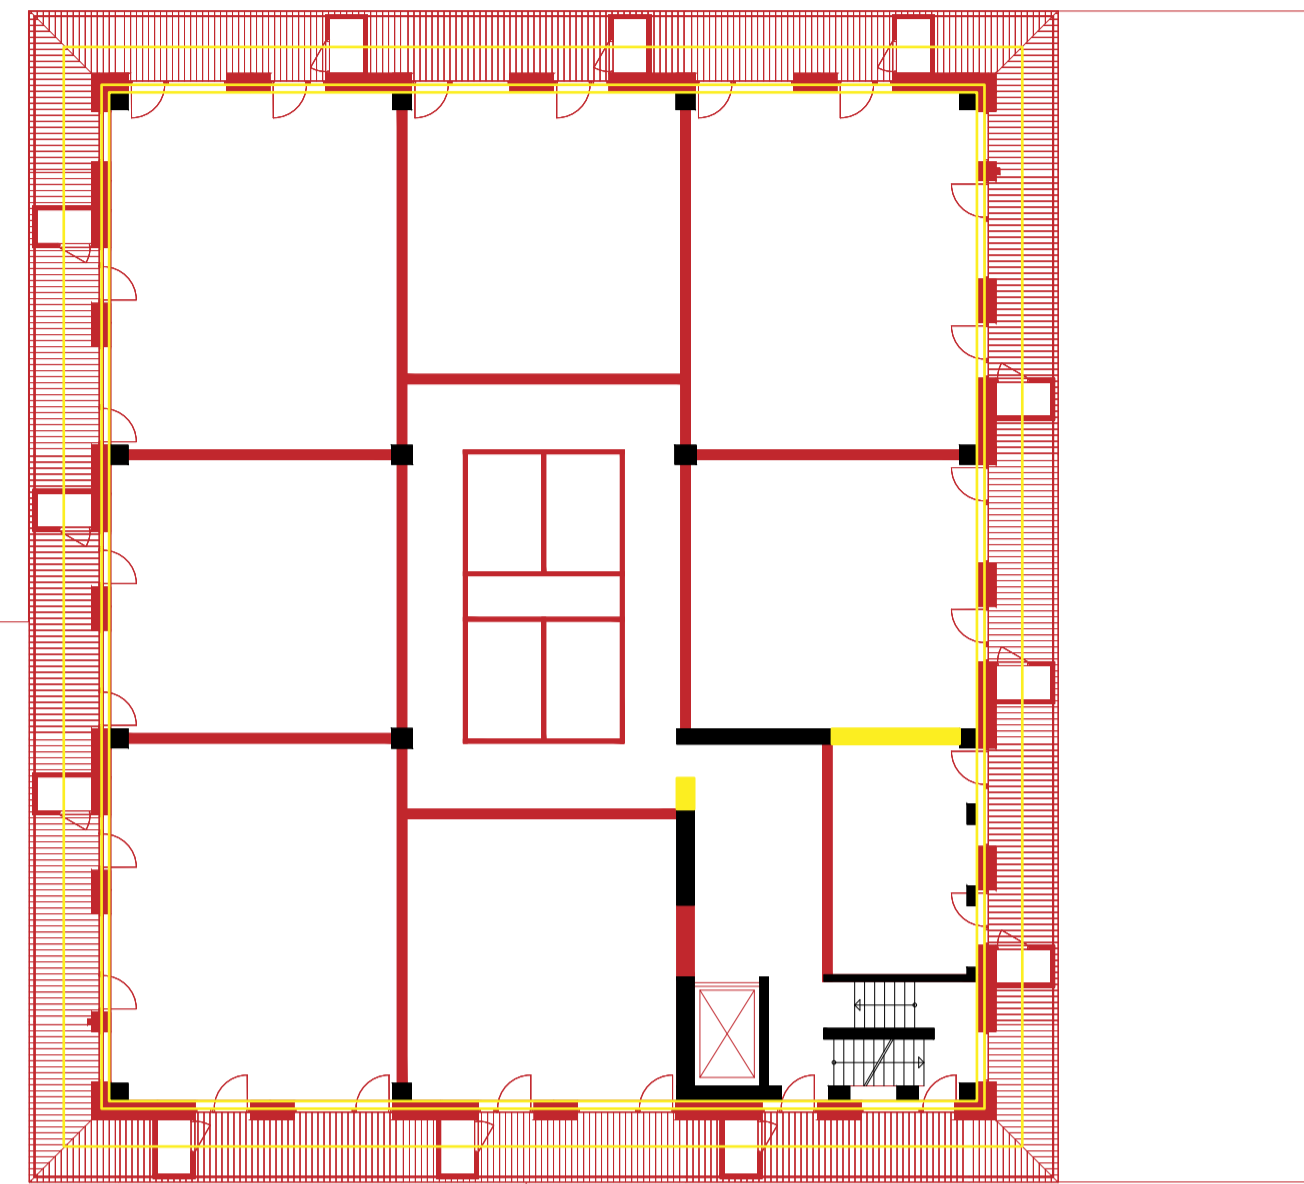

VERBINDUNGSBAU

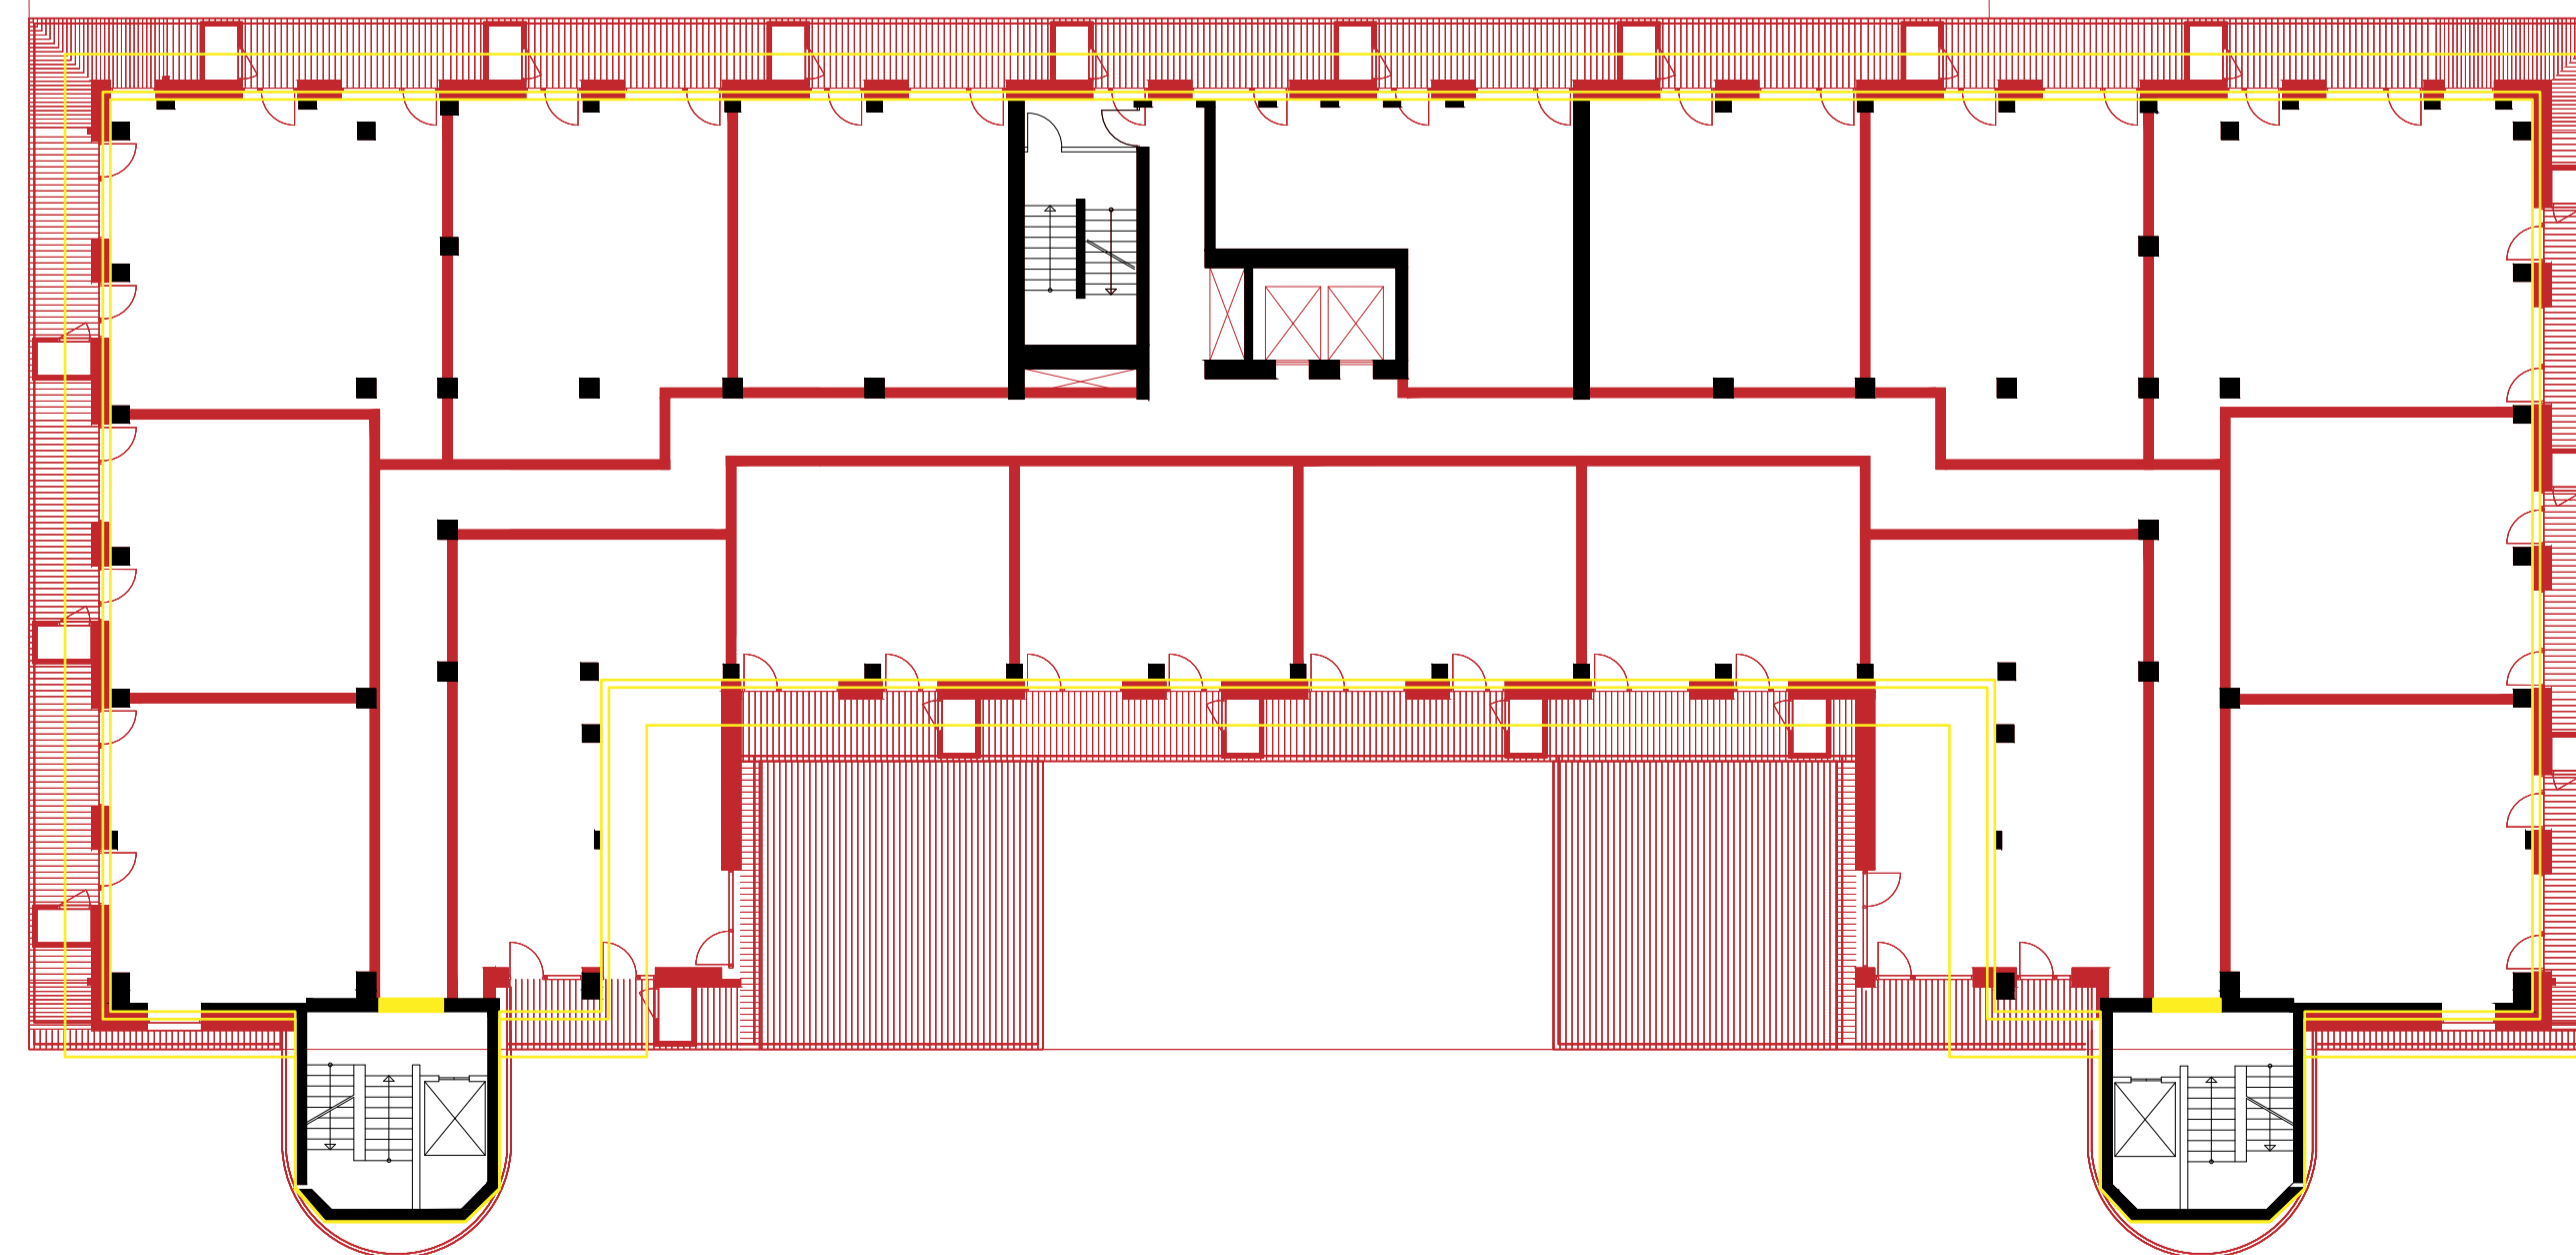

HAUPTGEBÄUDE
REGELGESCHOSS 9. BIS 12.

