Ansicht von Westen - Maßstab 1:100

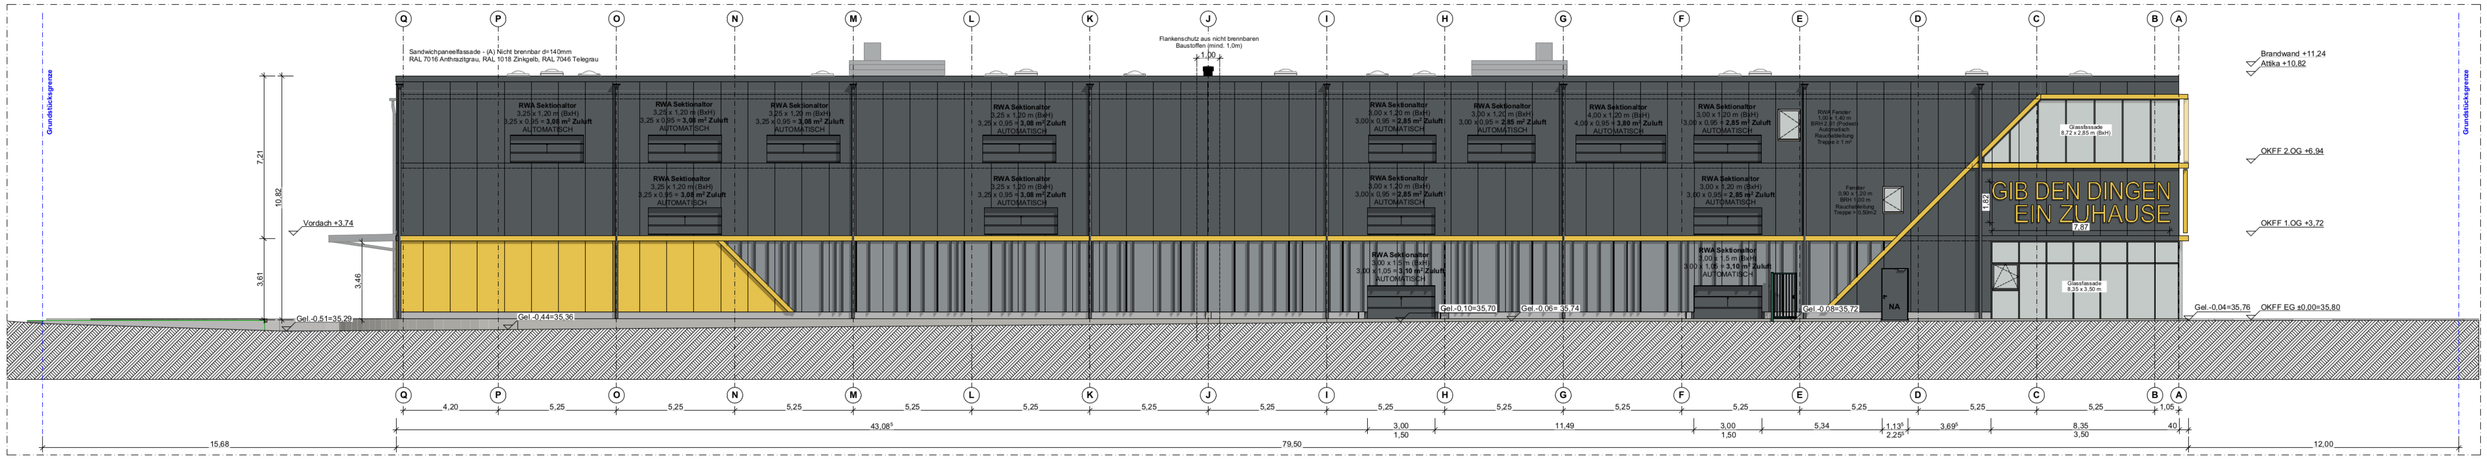
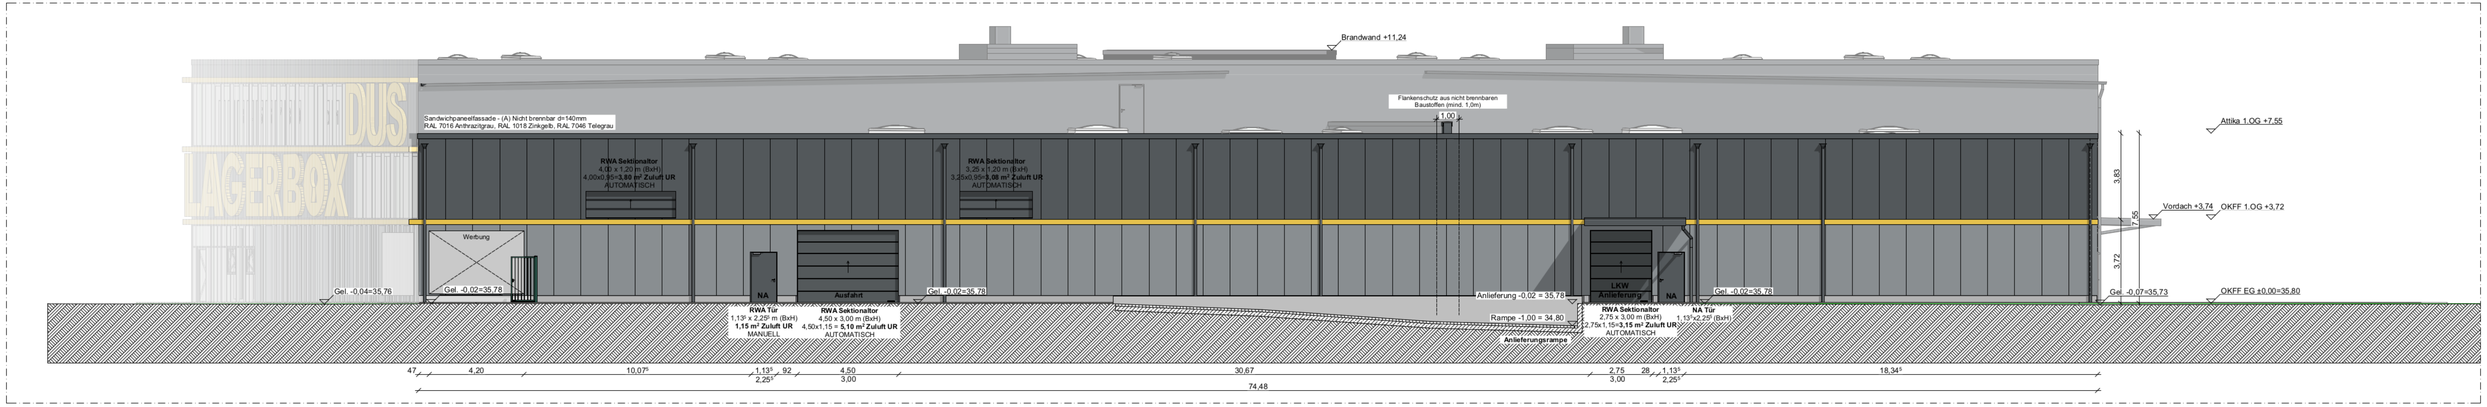
Ansicht von Osten - Maßstab 1:100