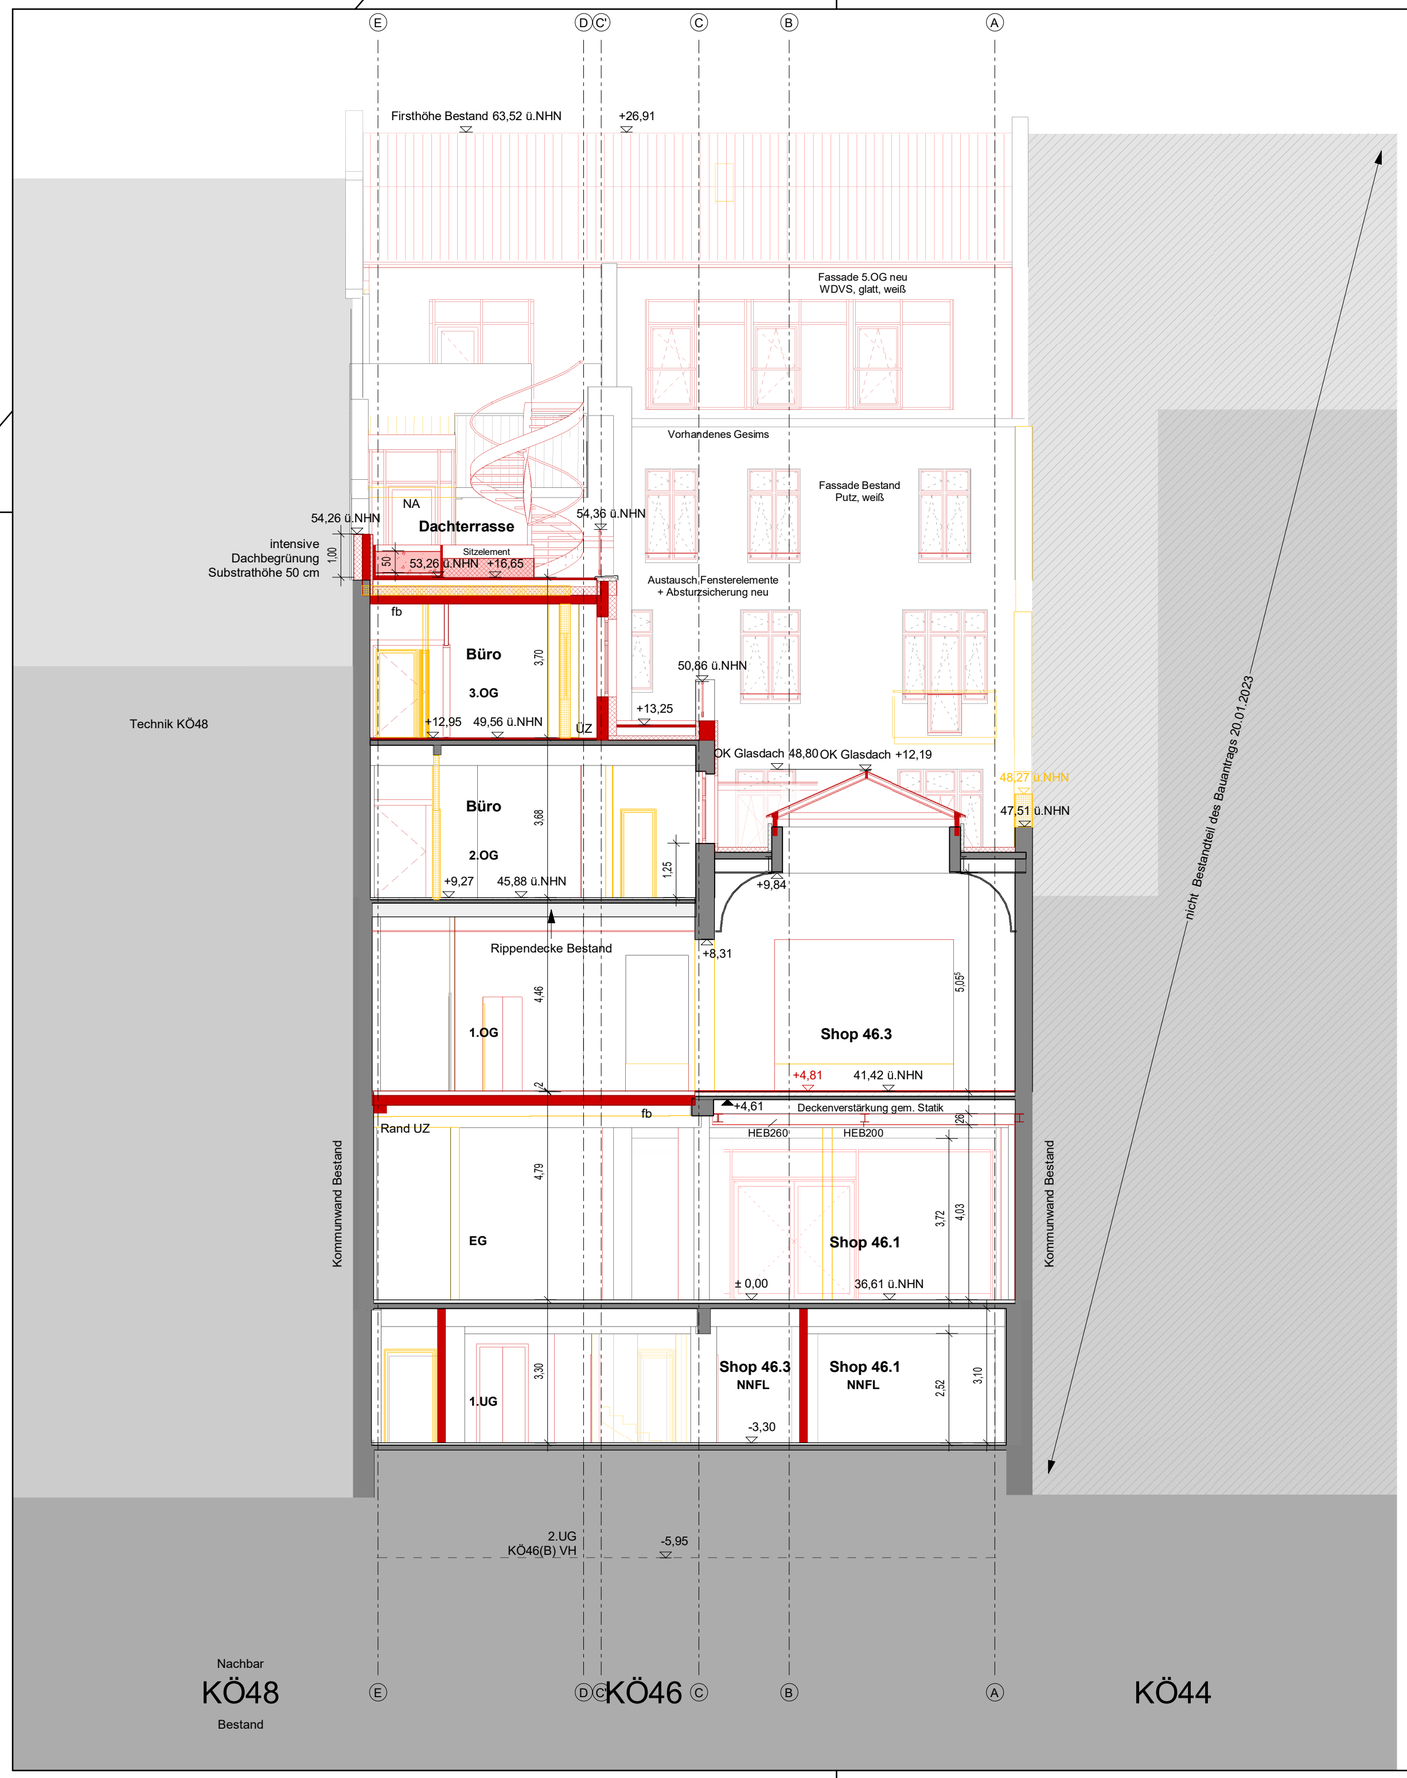

LEGENDE

Bestand	Abbruch	Neue Bauteile
Bestand	Abbruch allg.	Neubau allg.
verdecktes Bauteil	Ansichtskanten/ Einbauteile	Ansichtskanten
Grenze	Darstellung Abbruch im Bereich Achse N1-N6 siehe Abbruchpläne	
Mieterausbau	Nicht Bestandteil des Bauantrags vom 20.07.2022	

+5,50 Höhenkote Fertig
+5,46 Höhenkote Roh
OKFF ±0,00
OKRF -0,12
Alle Höhenangaben beziehen sich auf Baunull

OKFF ±0,00 = 36,61 ü.NHN

1 5 10

Index:	Art der Änderung:	Datum:	Name:
0	Planerstellung	s. Erstelldatum	

Übersicht:

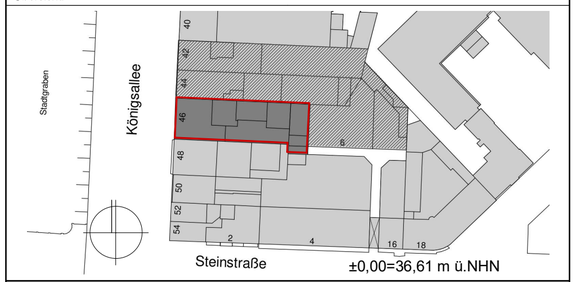

Projekt:
Umbau und Erweiterung Büro- und Geschäftshaus Königsallee 46

Phase:	Projekt-Nr. intern: 20009	Erstellung:	bearb.:	gepr.:	Freigabe:
Genehmigungsplanung		12.03.2025			
Schnitte		Format: A2		Maßstab: 1:100	

Planinhalt:
Schnitt C-C

Bauvorhaben:	Verfass:	Pha:	Art:	Inhalt:	Zähler:	Index:	Status:
KOE46 AR		4	SN	C-C	000	0	000

Plangrundlage: