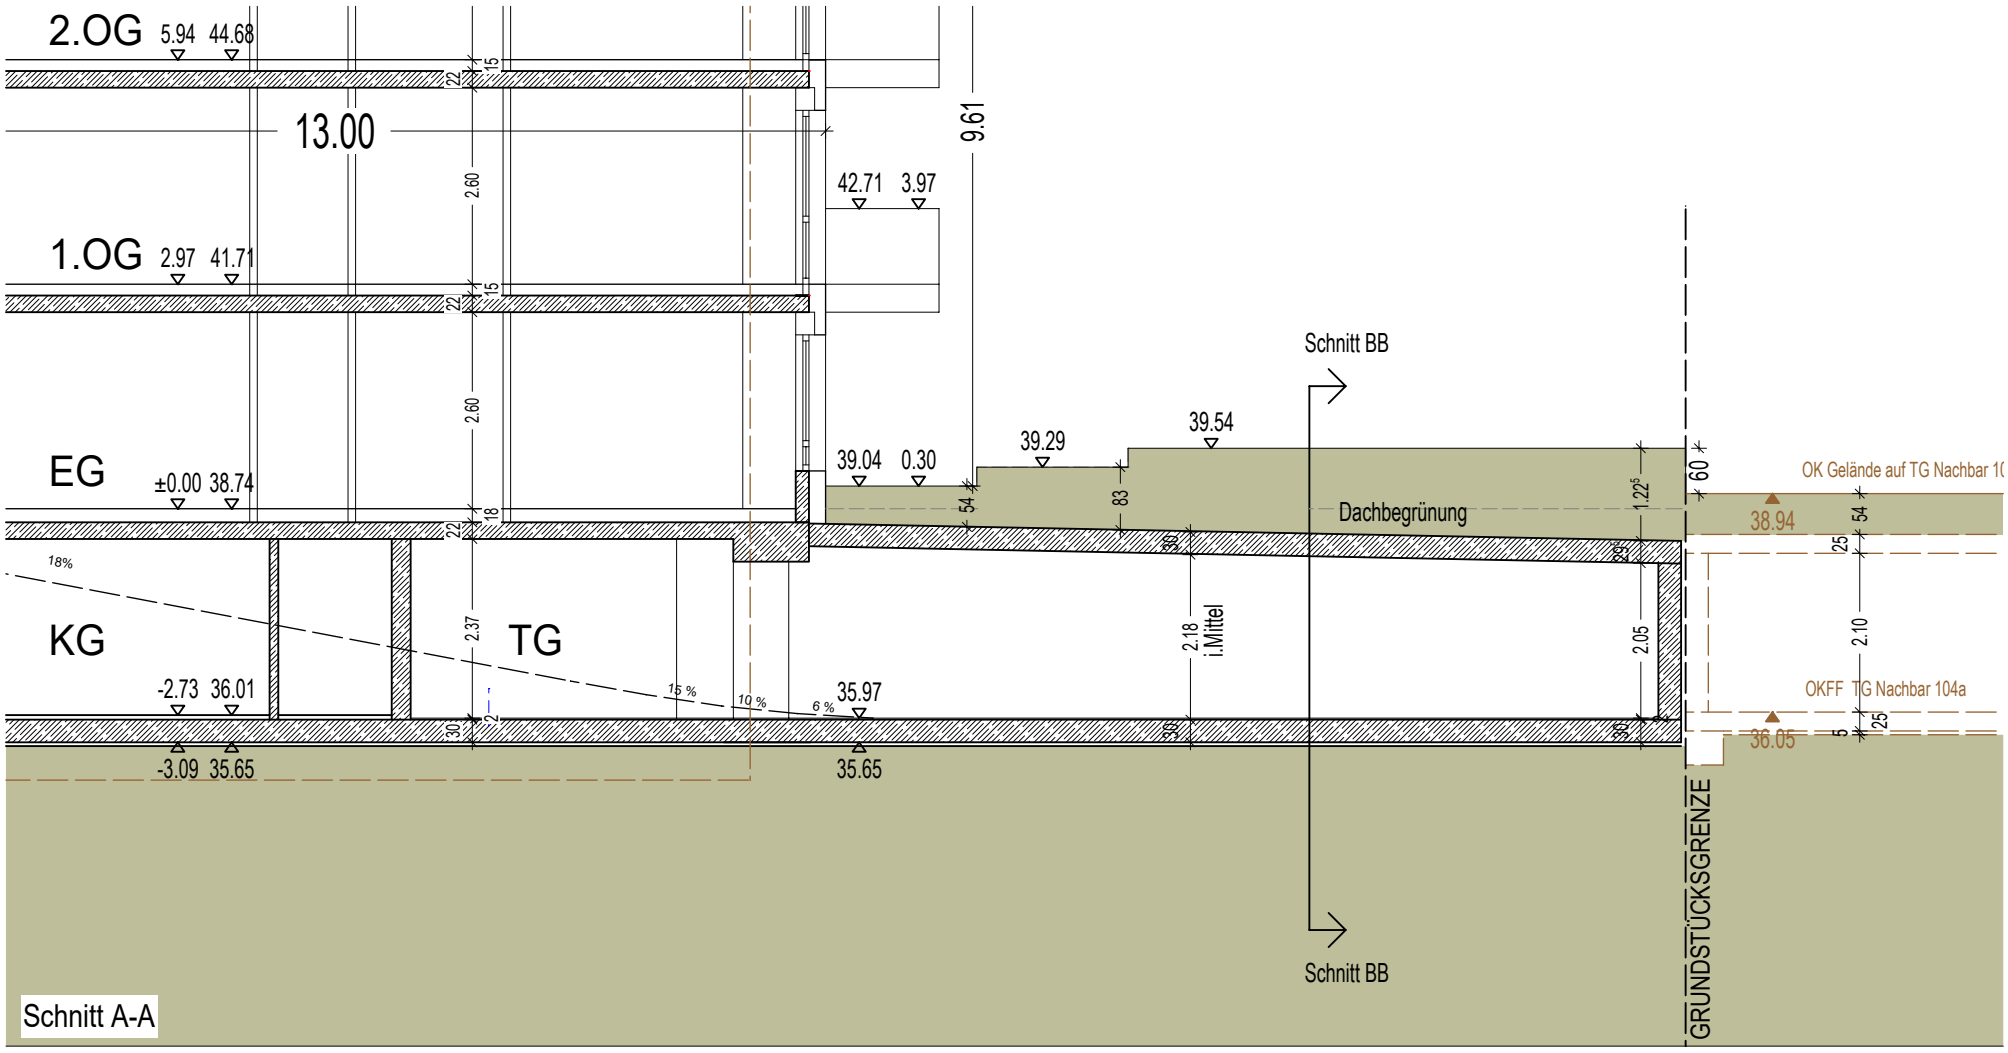

ALS ANLAGE ZUM BAUANTRAG 21-BA-1222/25

Krahkampweg 104/ Auf dem Rheindamm 21, 40223 Düsseldorf

Überdeckung Tiefgarage
M1:100 03.09.2025