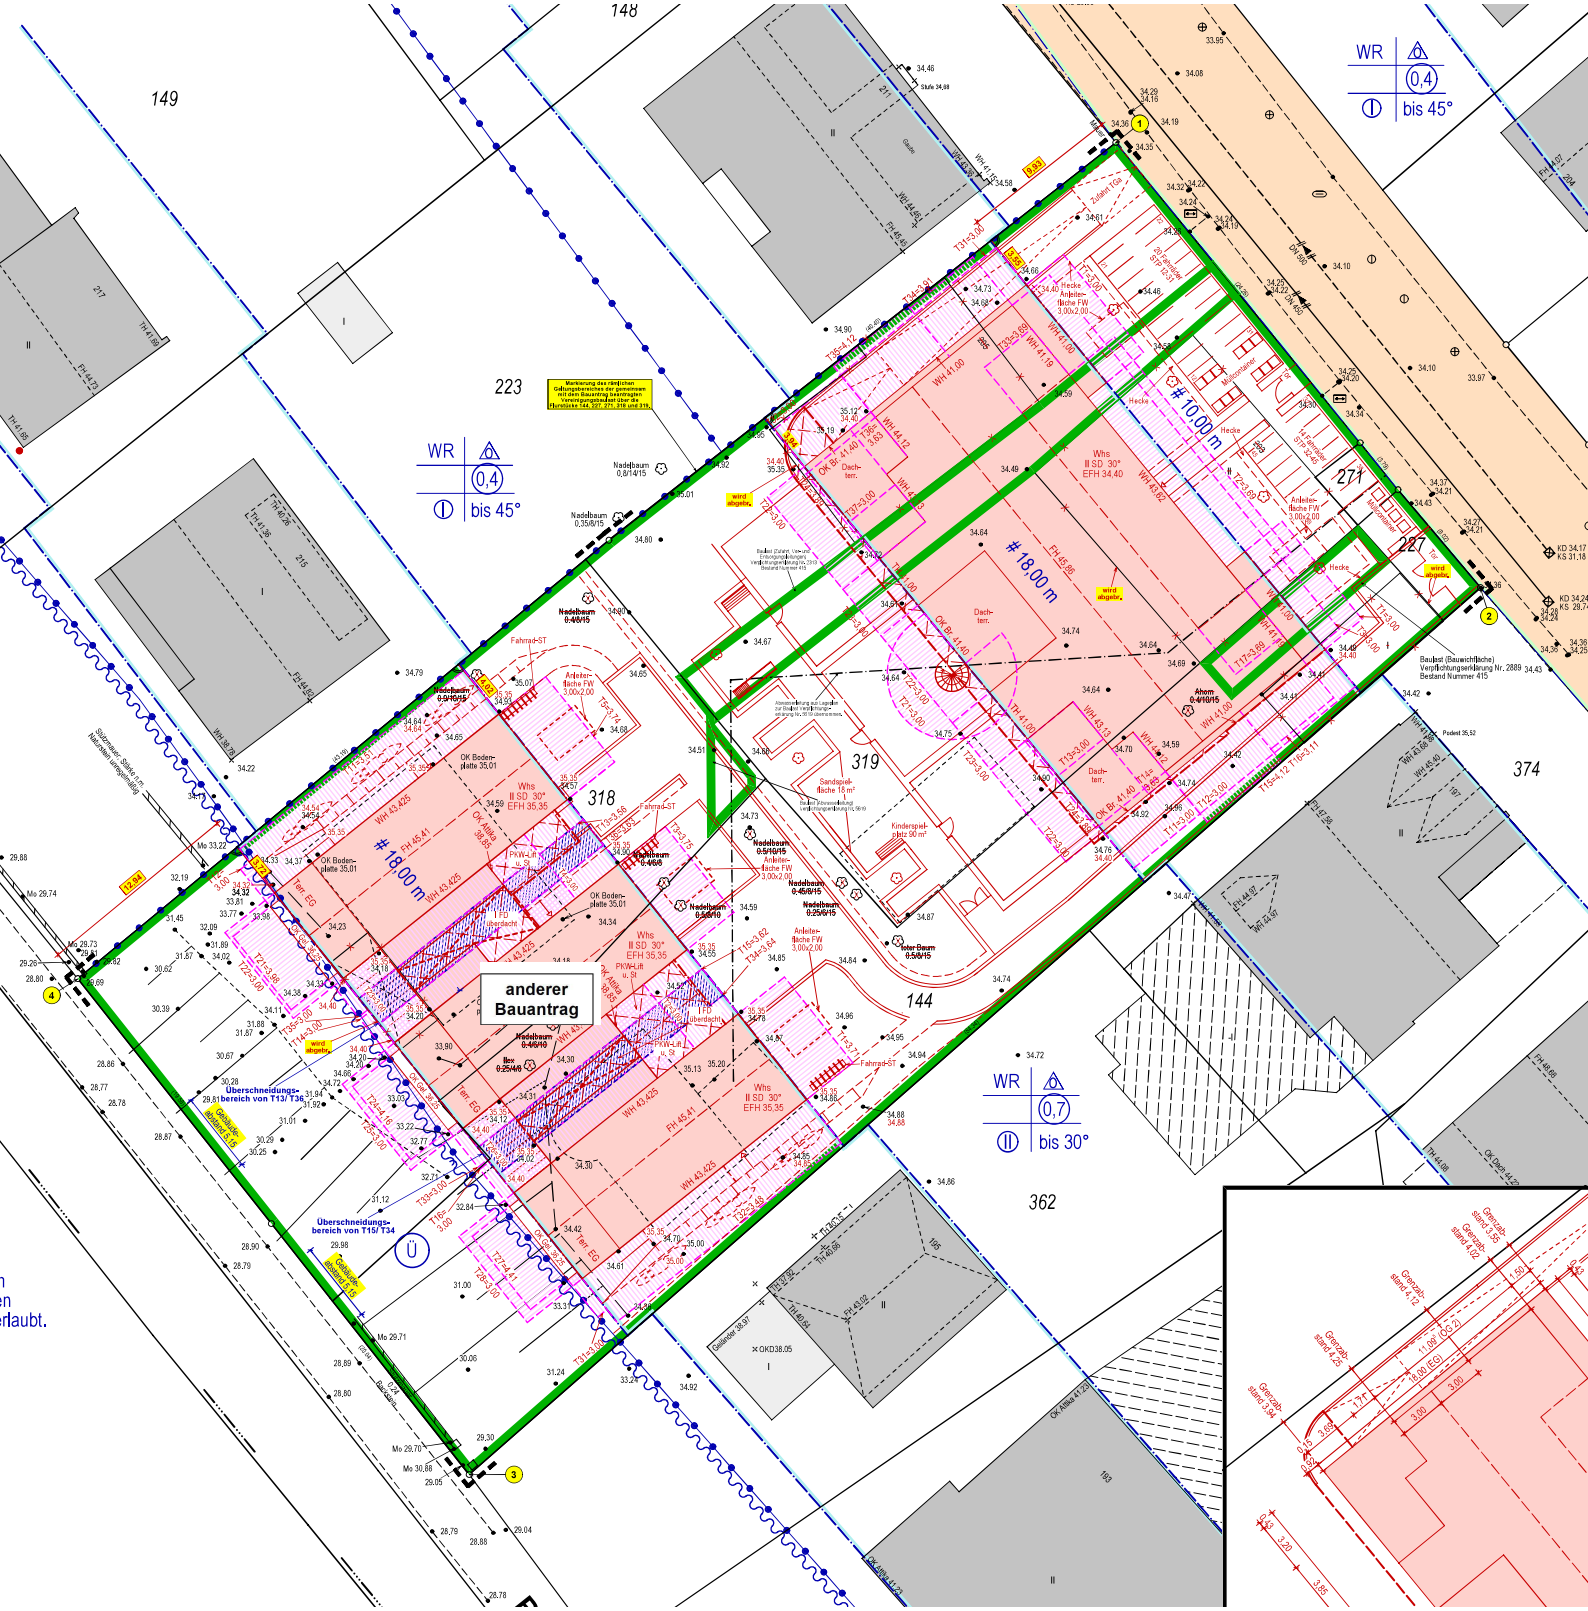
anderer Bauantrag
WR
0,4
bis 45°
WR
0,7
bis 30°
18,00 m
10,00 m
Whs II SD 30° EFH 35,35
Whs II SD 30° EFH 34,40
Überschneidungs-bereich von T13/ T36
Überschneidungs-bereich von T15/ T34
149
148
223
318
319
144
362
271
227
374