


FIRSTHÖHE BOCKUMER STRASSE 189 SIEHE AUCH EINFÜGENACHWEIS ABWICKLUNG RHEINANSICHT  
+47,24NHN

FIRSTHÖHE BOCKUMER STRASSE 233, 235, 239 SIEHE AUCH EINFÜGENACHWEIS ABWICKLUNG RHEINANSICHT  
+46,87NHN

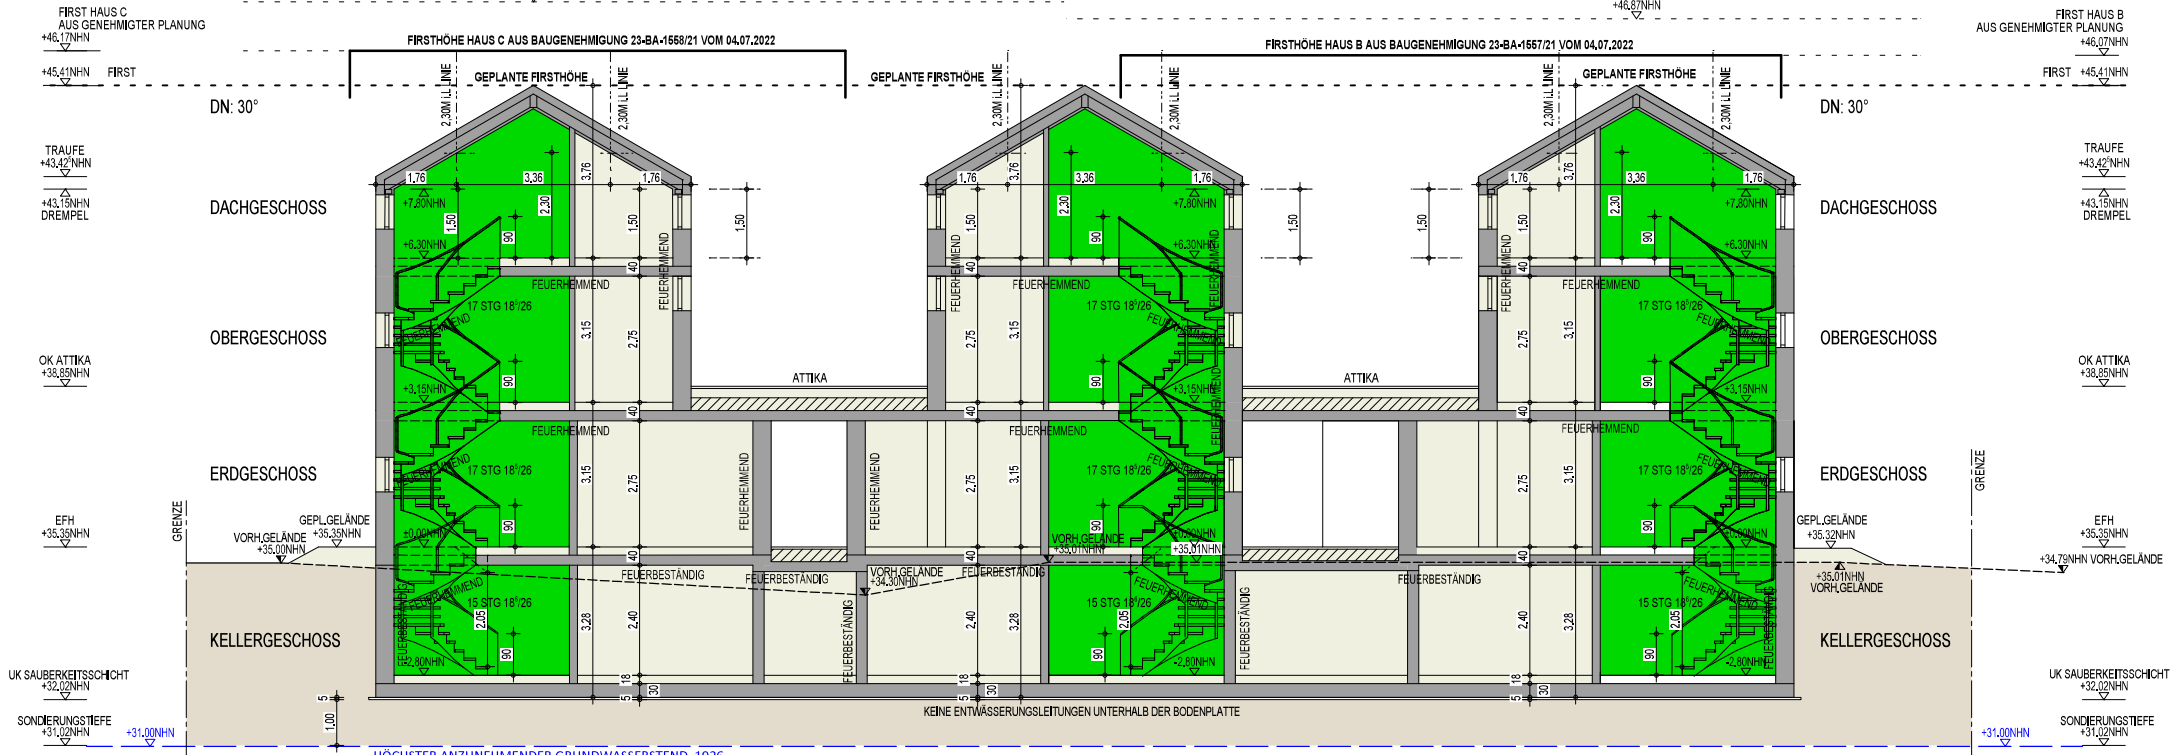

WE-01  
**SNITT A-A**

WE-02

WE-03

KEINE ENTWÄSSERUNGSLIETUNGEN UNTERHALB DER BODENPLATTE

HÖCHSTER ANZUNEHMENDER GRUNDWASSERSTEND 1926

SONDERUNGSTIEFE +31,00NHN