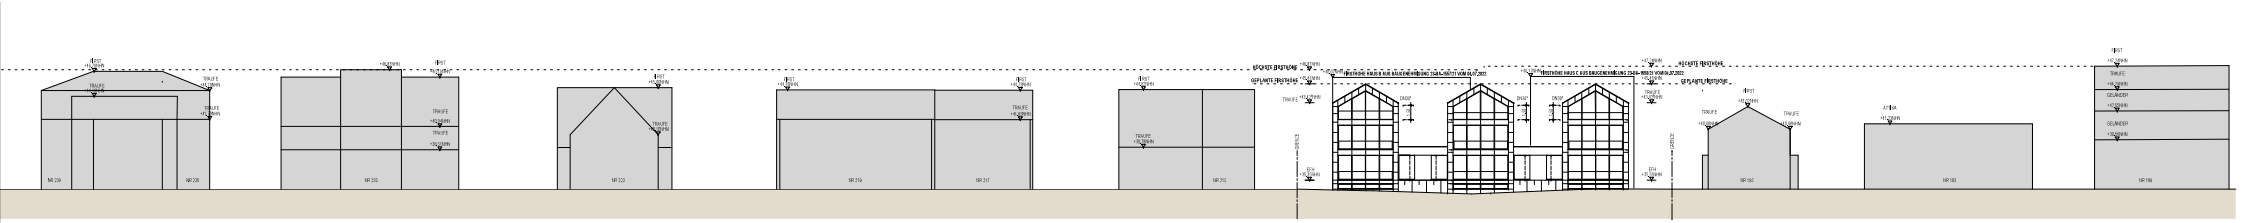

ABWICKLUNG - RHEINANSICHT BOCKUMER STRASSE 201-209 M1:200