


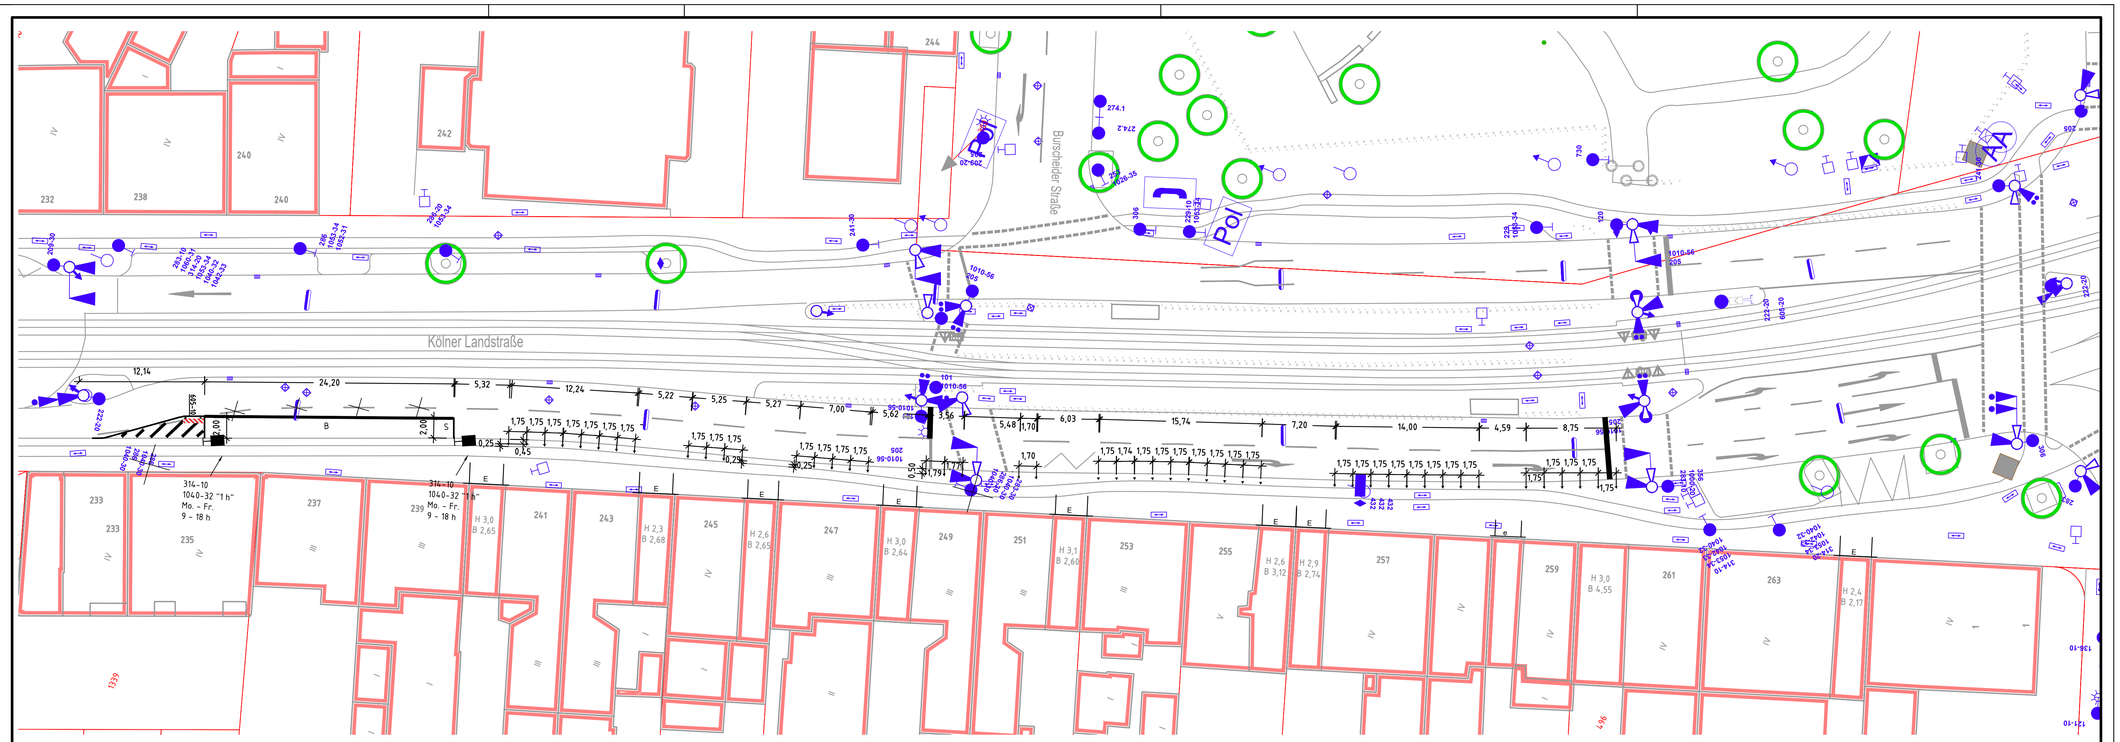


Übersichtsplan M. 1 : 25 000

- Fahrbahn (Vollausbau)
- Fahrbahn (Deckensanierung)
- Mischfläche
- Parkstände/Ladezone/Busbucht/Inselkopf
- Gehweg
- Radweg
- gem. Rad- und Gehweg
- Furteinfärbung
- Grünfläche
- Straßenbahn
- Gewässer / Entwässerungsmulde
- Böschung Damm
- Böschung Einschnitt
- Rasengittersteine, Sickerpflaster
- wassergebundene Decke
- Natursteinpflaster
- Gebäude, Bestand
- Gebäude, Planung
- Abbruch
- Wartefläche Bushaltestelle - Lageplan
- Wartefläche Bushaltestelle - Detailplan
- Einbahnstraße, Bestand + Planung
- Verkehrszeichen, Bestand
- Verkehrszeichen, Planung
- Kanalschacht, Bestand + Planung
- Grundwassermessstelle, Best. + Plan.
- Gasschieber, unterflur, Best. + Plan.
- Wasserschieber, unterflur, Best.+ Plan.
- Hydrant, überflur, Bestand + Planung
- Hydrant, unterflur, Bestand + Planung
- Kabelkasten, überflur, Best. + Plan.
- Kabelkasten, unterflur, Best. + Plan.
- Straßenablauf, Bestand
- Straßenablauf 30/50, Planung
- Straßenablauf 50/50, Planung
- Unfonner, Bestand + Planung
- Leitungsmast, Bestand + Planung
- Telekommunikationsmast, Best.+ Plan.
- Fahrleitungsmast, Bestand + Planung
- Litfaßsäule, Bestand + Planung
- Denkmal, Bestand + Planung
- Telefonhäuschen, Bestand + Planung
- Telefonsäule, Bestand + Planung
- Feuermelder, Bestand + Planung
- Polizeirufsäule, Unfallmelder, Bestand
- Polizeirufsäule, Unfallmelder, Planung
- Uhr, Bestand + Planung
- Springbrunnen, Bestand + Planung
- Poller / Pfosten, fest, Best. + Planung
- Poller versenkbar, Bestand + Planung
- Steckpfosten, Bestand + Planung
- Steckhülse, Bestand + Planung
- Betonpoller, Bestand + Planung
- Pfosten mit Kette, Bestand
- Pfosten mit Kette, Planung
- Beleuchtung, Bestand + Planung
- Hängebeleuchtung, Best. + Planung
- Briefkasten, Bestand + Planung
- Hecke, Bestand
- Hecke, Planung
- Baum, Bestand
- Baum, Planung
- Baum, entfällt
- 42.05 Deckenhöhe, Bestand
- 42.05 Deckenhöhe, Planung
- rechtsv. Geländehöhe aus B-Plan
- Müllcontainer, Bestand + Planung
- Wertstoffcontainer, Best. + Planung
- Altglascontainer, alte Version, Best.
- Wertstoffcontainer, unterflur, Bestand
- Altkleidercontainer, Best. + Planung
- Grundstückszufahrt, Best. + Planung
- Hauseingang, Bestand + Planung
- WC-Anlage, Bestand + Planung
- Tankstelle, Bestand
- Straßen- / Stadtbahnhaltestelle, B.+ P.
- Bushaltestelle, Bestand + Planung
- Wartehalle, Bestand + Planung
- Park- / Straßenbank, Best. + Planung
- Fahrradständer, Typ VRR, Best. + Plan.
- Fahrradständer, Typ Anlehnbügel, B. + P.
- Fahrradständer, Typ Haarnadel, B. + P.
- Fahrradsymbol
- Parkstand, Bestand + Planung
- Parkplatz, Bestand + Planung
- Steuergerät, LZA, Bestand + Planung
- Fahrzeugsignal, Bestand + Planung
- Fußgängersignal, Bestand + Planung
- Radfahrersignal, Bestand + Planung
- Geschwindigkeits- / Blinksignal, B.+ P.
- Bahnsignal, Bestand + Planung
- Signalmast, Bestand + Planung
- Fahrkartenautomat, Best. + Planung
- Straßenbegrenzungslinie, rechtsv.
- Straßenbegrenzungslinie, Planung
- Flurstücksgrenze
- Ausbaugrenze
- Mauer, Stützwand, Bestand + Planung
- Lärmschutzwand, Bestand + Planung
- Dreiecksplatten s/w, Bestand + Planung
- Schutzplanke, Bestand + Planung
- Zaun, Bestand + Planung
- Spritzschutzwand, Bestand + Planung
- Geländer, Bestand + Planung
- Hochbordstein, Planung
- Abgesenkter Bordstein, Planung
- Tiefbordstein, Planung

| Strecke | Belastungsklasse nach RSTO 12 100 \| 32 \| 10 \| 3,2 \| 1,8 \| 1,0 \| 0,3 | Ve (Km/h) | Höhenplan Nr. |
|---|---|---|---|
| | | | |
| | | | |
| | | | |
| | | | |

H G W :

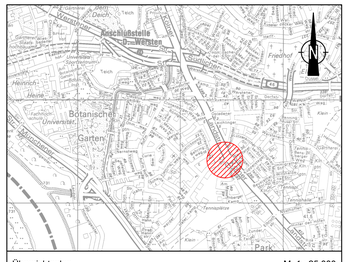Wasserschutzzone :

Liste der Polygonpunkte

| PP-Nr. | Polygonpunkt | Rechtswert | Hochwert | ü. N.N |
|---|---|---|---|---|
| | | | | |
| | | | | |
Plan vor Ausführung nochmals Amt 66/2 vorlegen zwecks Überprüfung des Planungszustandes

Planung basiert auf der digitalen Stadtgrundkarte.

Alle Maße sind in der Örtlichkeit zu prüfen.

| | | |
|---|---|---|
| | | |
| | | |
| | | |
| | | |
| B: Verkürzte Parkstandmarkierung | ls | 19.08.2025 |
| A: Platzierung von Pollern am Fahrbahnrand | ls | 19.08.2025 |
| Angabe der Änderung | Paraphe | Datum |

# Kölner Landstraße

Fahrbahnparken

Ausführungsplanung - Lageplan

Landeshauptstadt Düsseldorf
Amt für Verkehrsmanagement

VIA Nr. 2023/00214

PLAN Nr. S 2177 / 102

Maßstab: 1 : 250

| Abt. | Unterschrift | Datum |
|---|---|---|
| 66/2.2 | gez. Özdemir | 05.02.2024 |
| 66/2.2 | gez. R. Maetschke | 05.02.2024 |
| 66/2 | gez. C. Knoch | 06.02.2024 |
| 66/3 | --- | --- |
| 66/5.1 | gez. Trinks | 29.02.2024 |
| 66/6 | gez. Poppenborg | 09.03.2024 |

Landeshauptstadt Düsseldorf
Der Oberbürgermeister
Amt für Verkehrsmanagement

Düsseldorf, den 11.03.2024

gez. Metzker

Amtsleitung, i.A.

informiert / beschlossen, BV 9