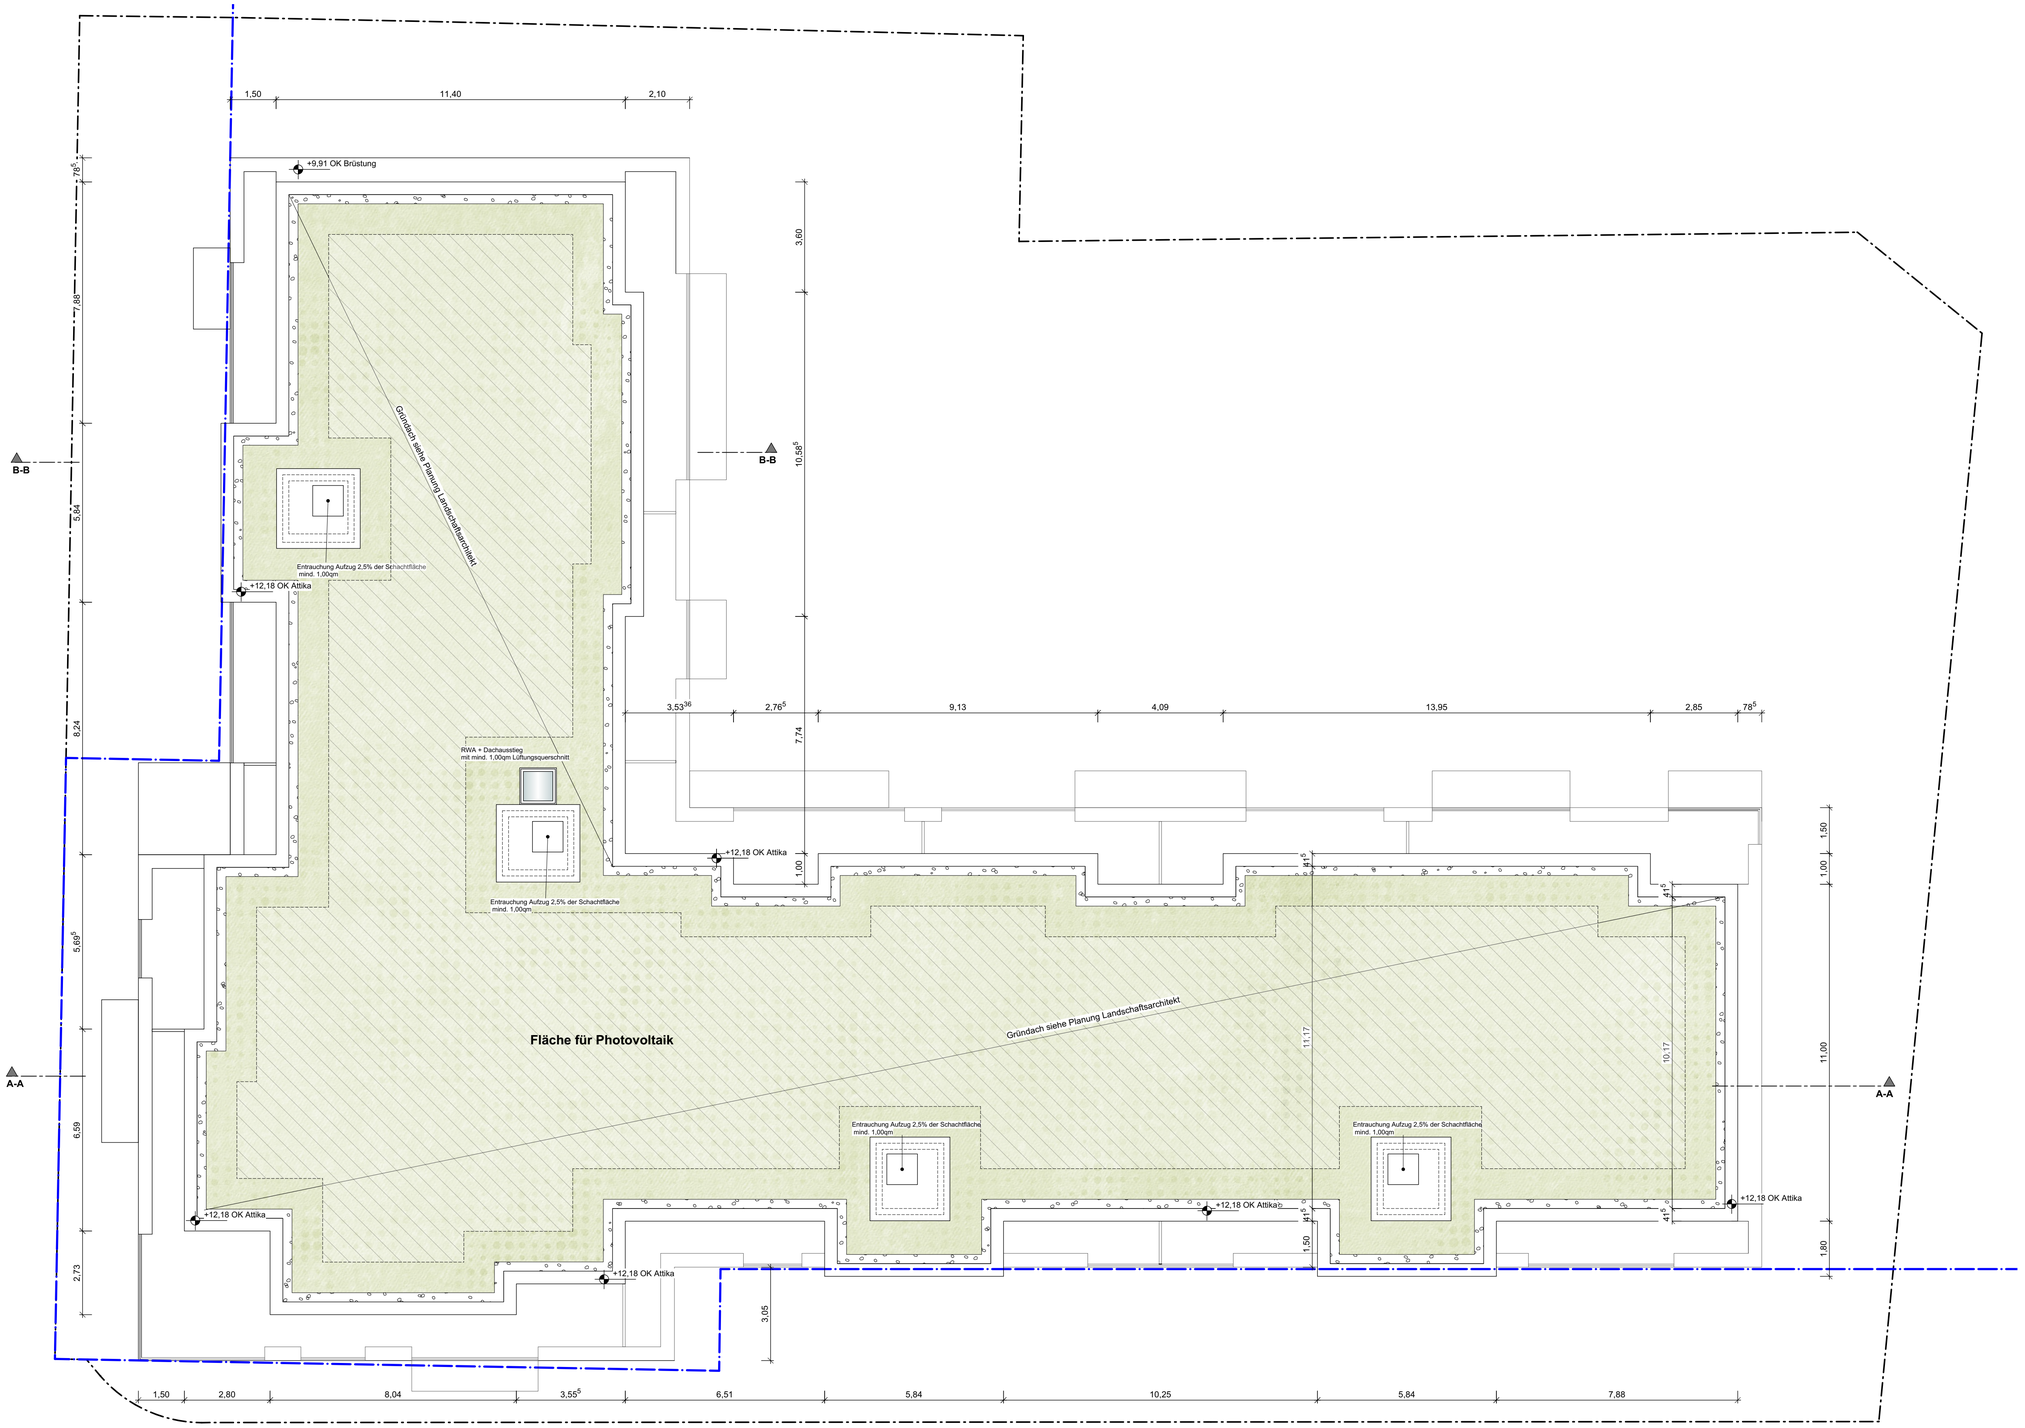

bauantrag

Neubau eines Mehrfamilienhauses mit 47 Wohneinheiten und Tiefgarage

Vennhauser Allee 226

40627 Düsseldorf

Dachaufsicht

Plan Nr.: G006

Größe: A1

Maßstab 1:100

Datum: 06.11.25