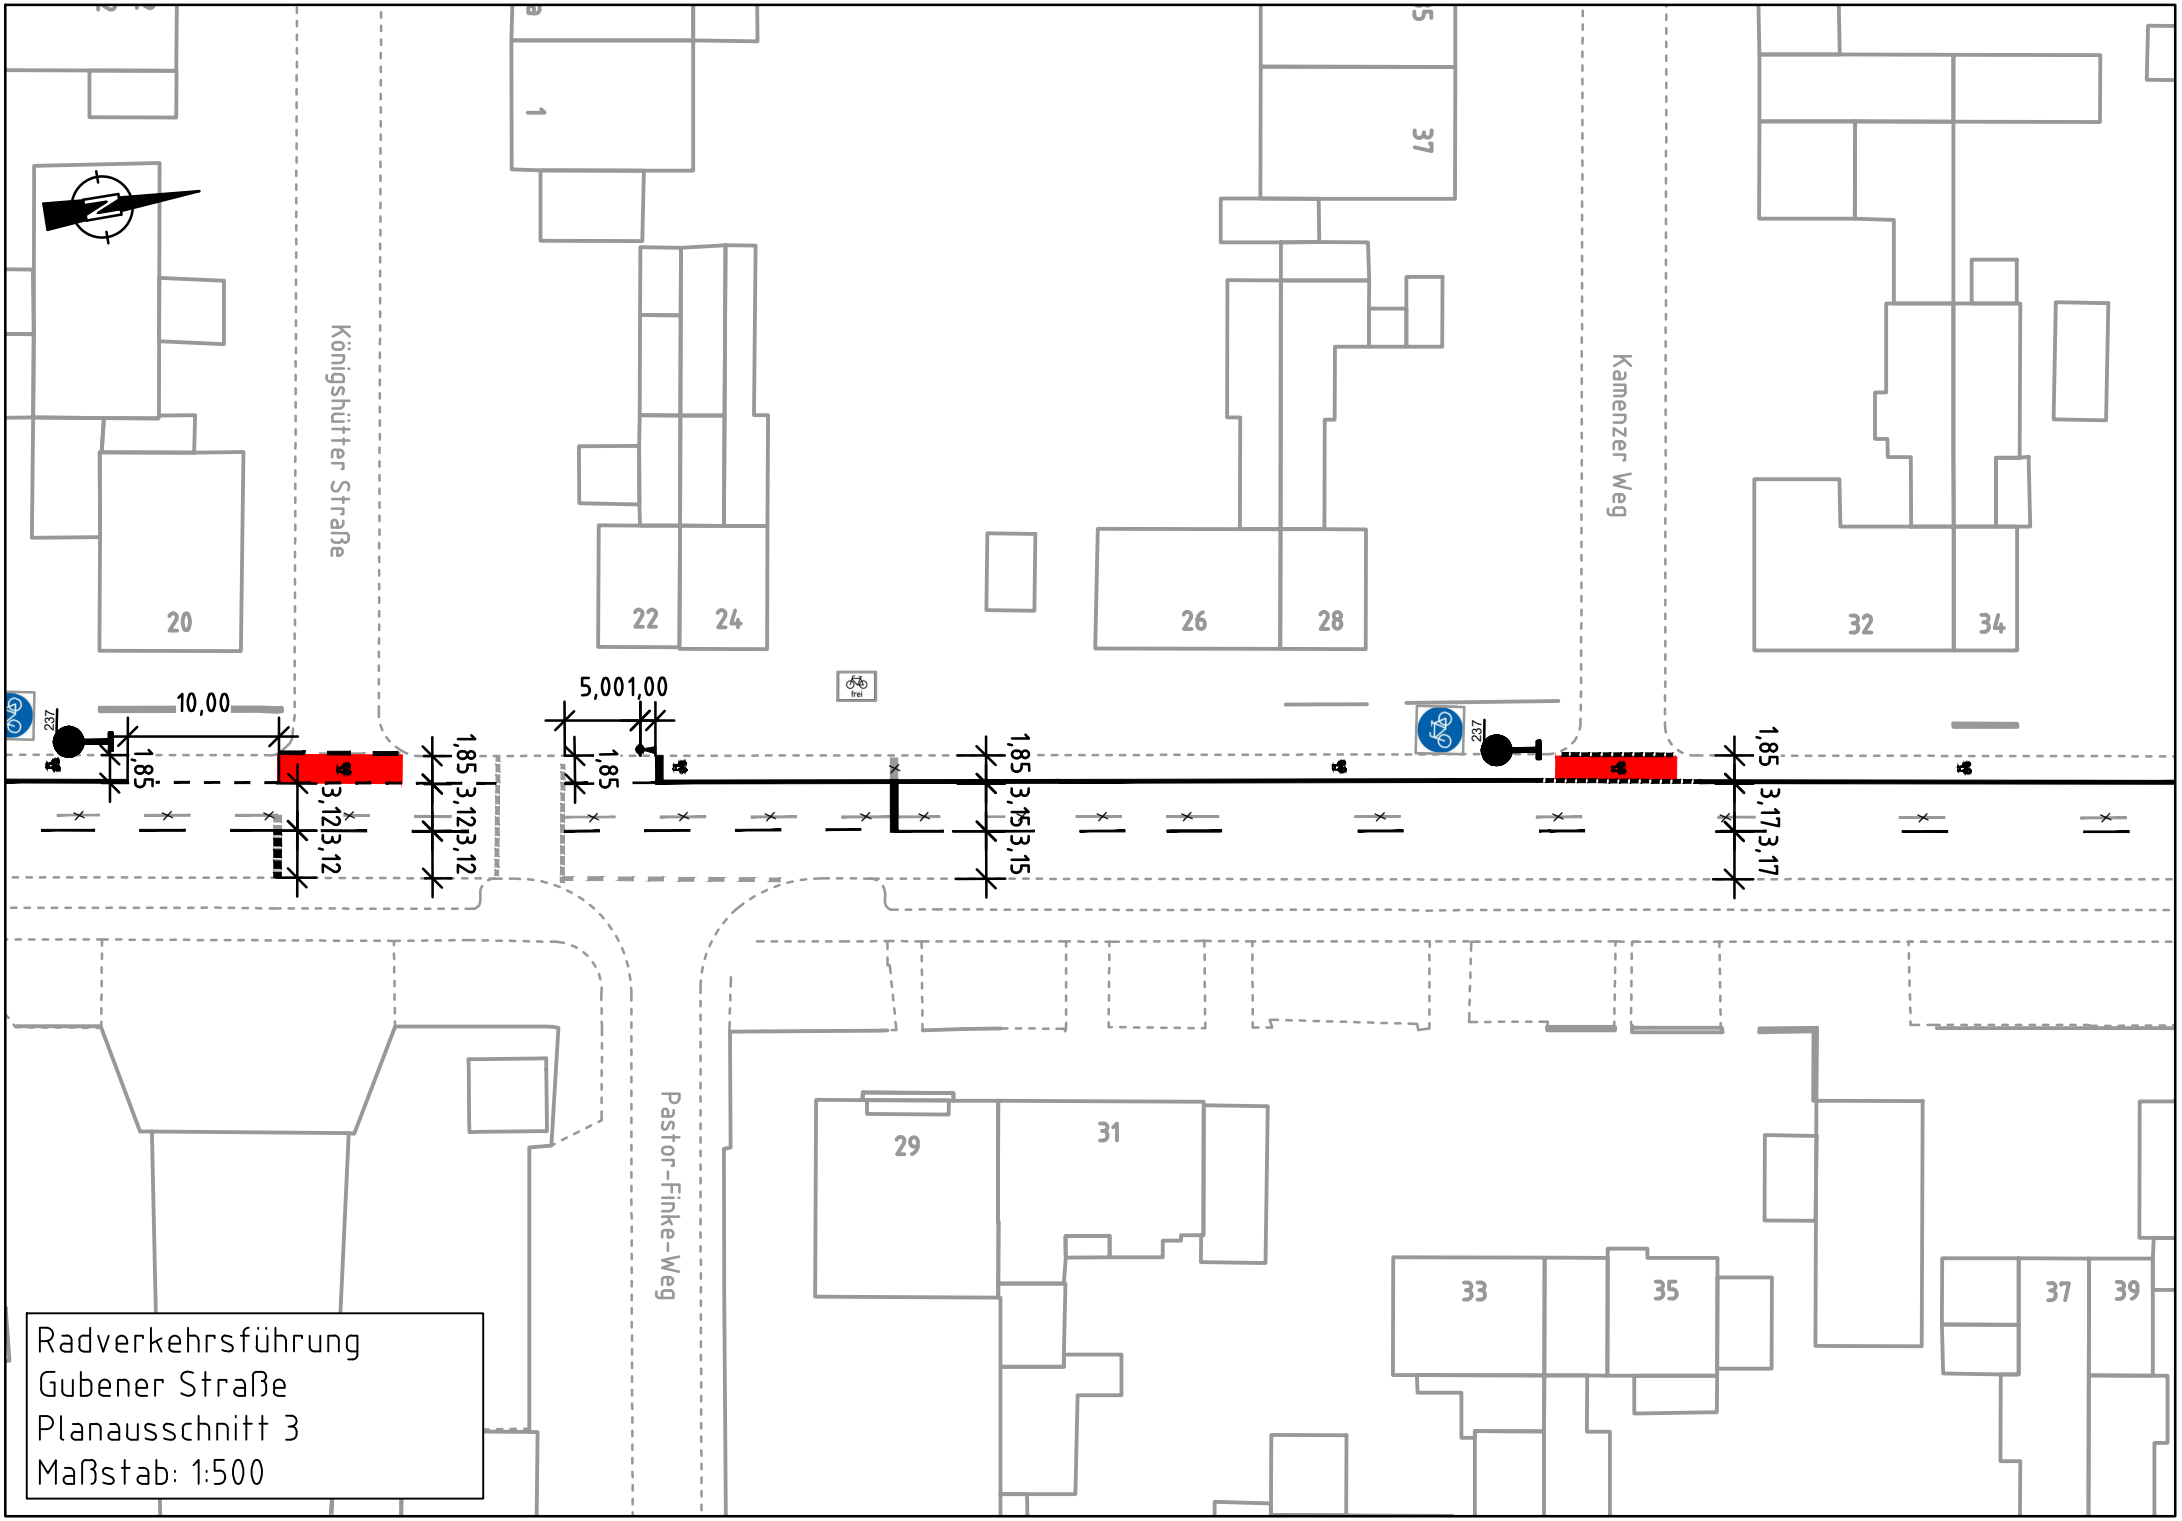

Radverkehrsführung
Gubener Straße
Planausschnitt 3
Maßstab: 1:500