




**Ansicht Vennhauser Allee**

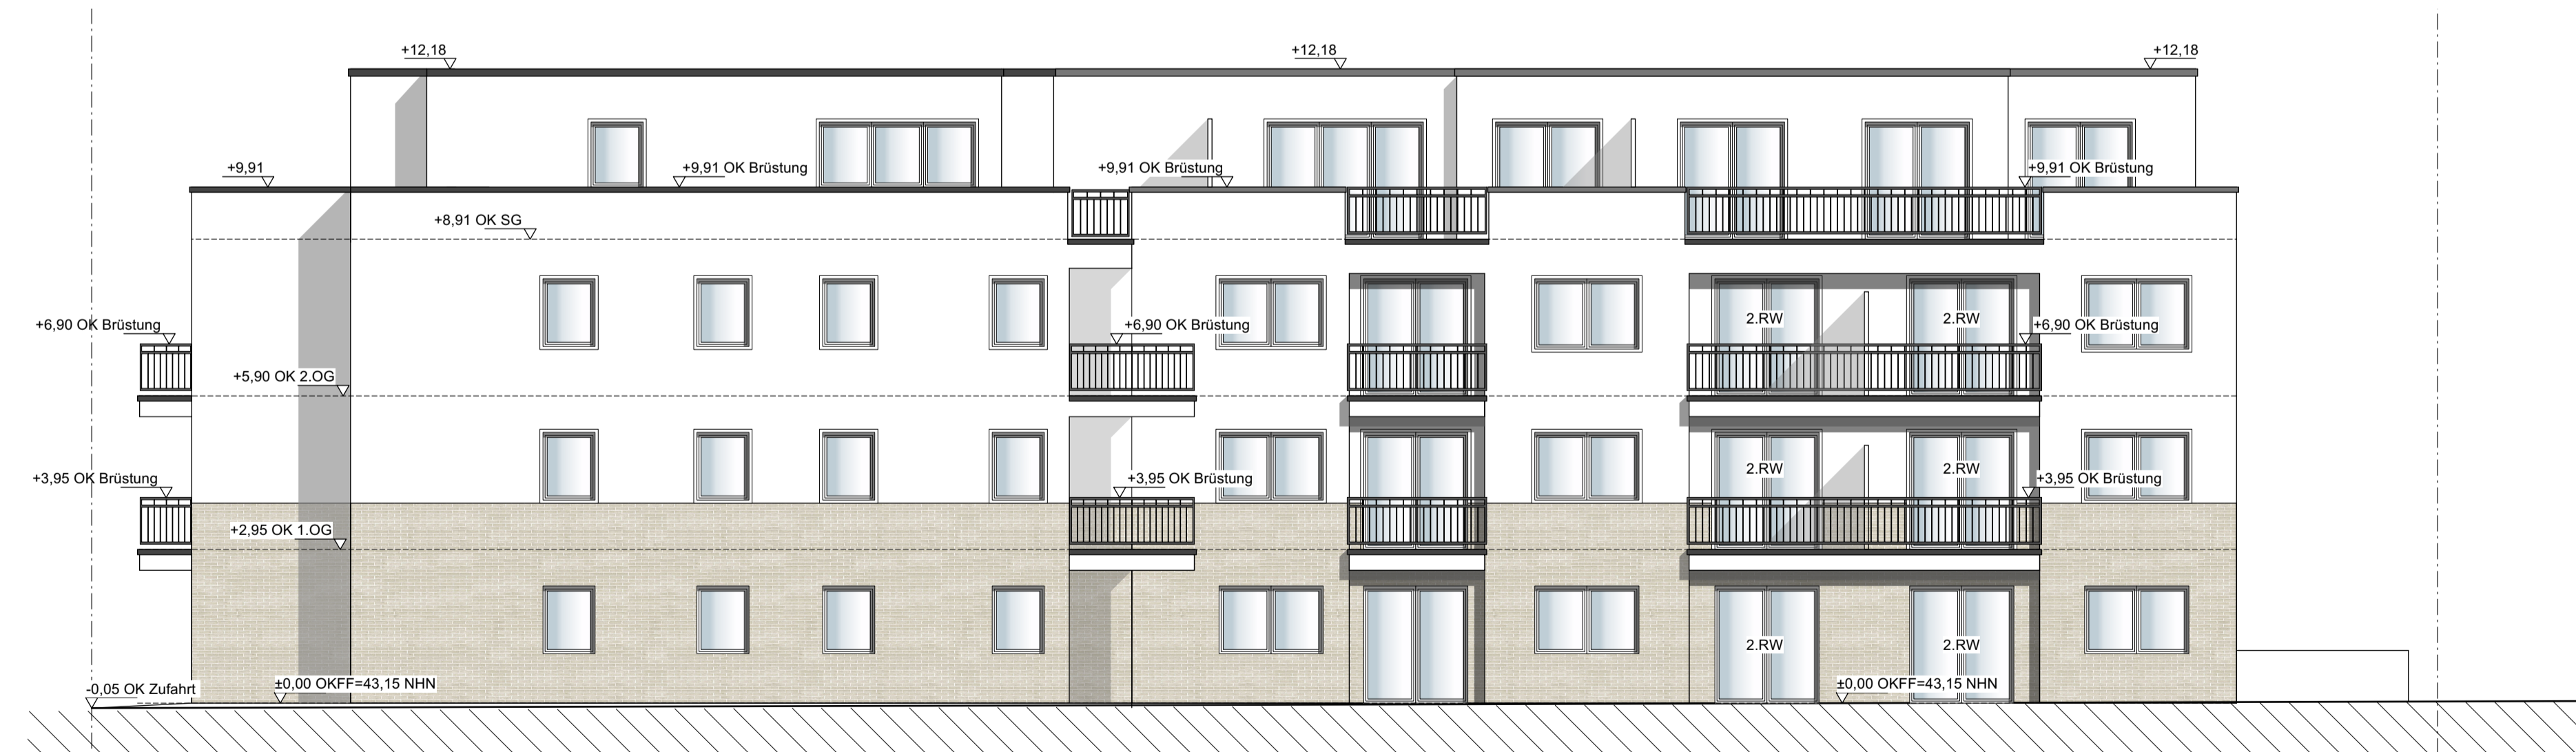

**Ansicht Zufahrt Hinterhof "In den Kötten"**

**bauantrag**  
 Neubau eines Mehrfamilienhauses mit 47  
 Wohneinheiten und Tiefgarage  
 Vennhauser Allee 226  
 40627 Düsseldorf

**Ansichten 2**  
 Plan-Nr.: G008  
 Größe: A1  
 Maßstab: 1:100  
 Datum: 30.04.25