


-  Stützen Bestand
-  Mauerwerk Bestand
-  Neu
-  Abbruch
-  MK Haus 8

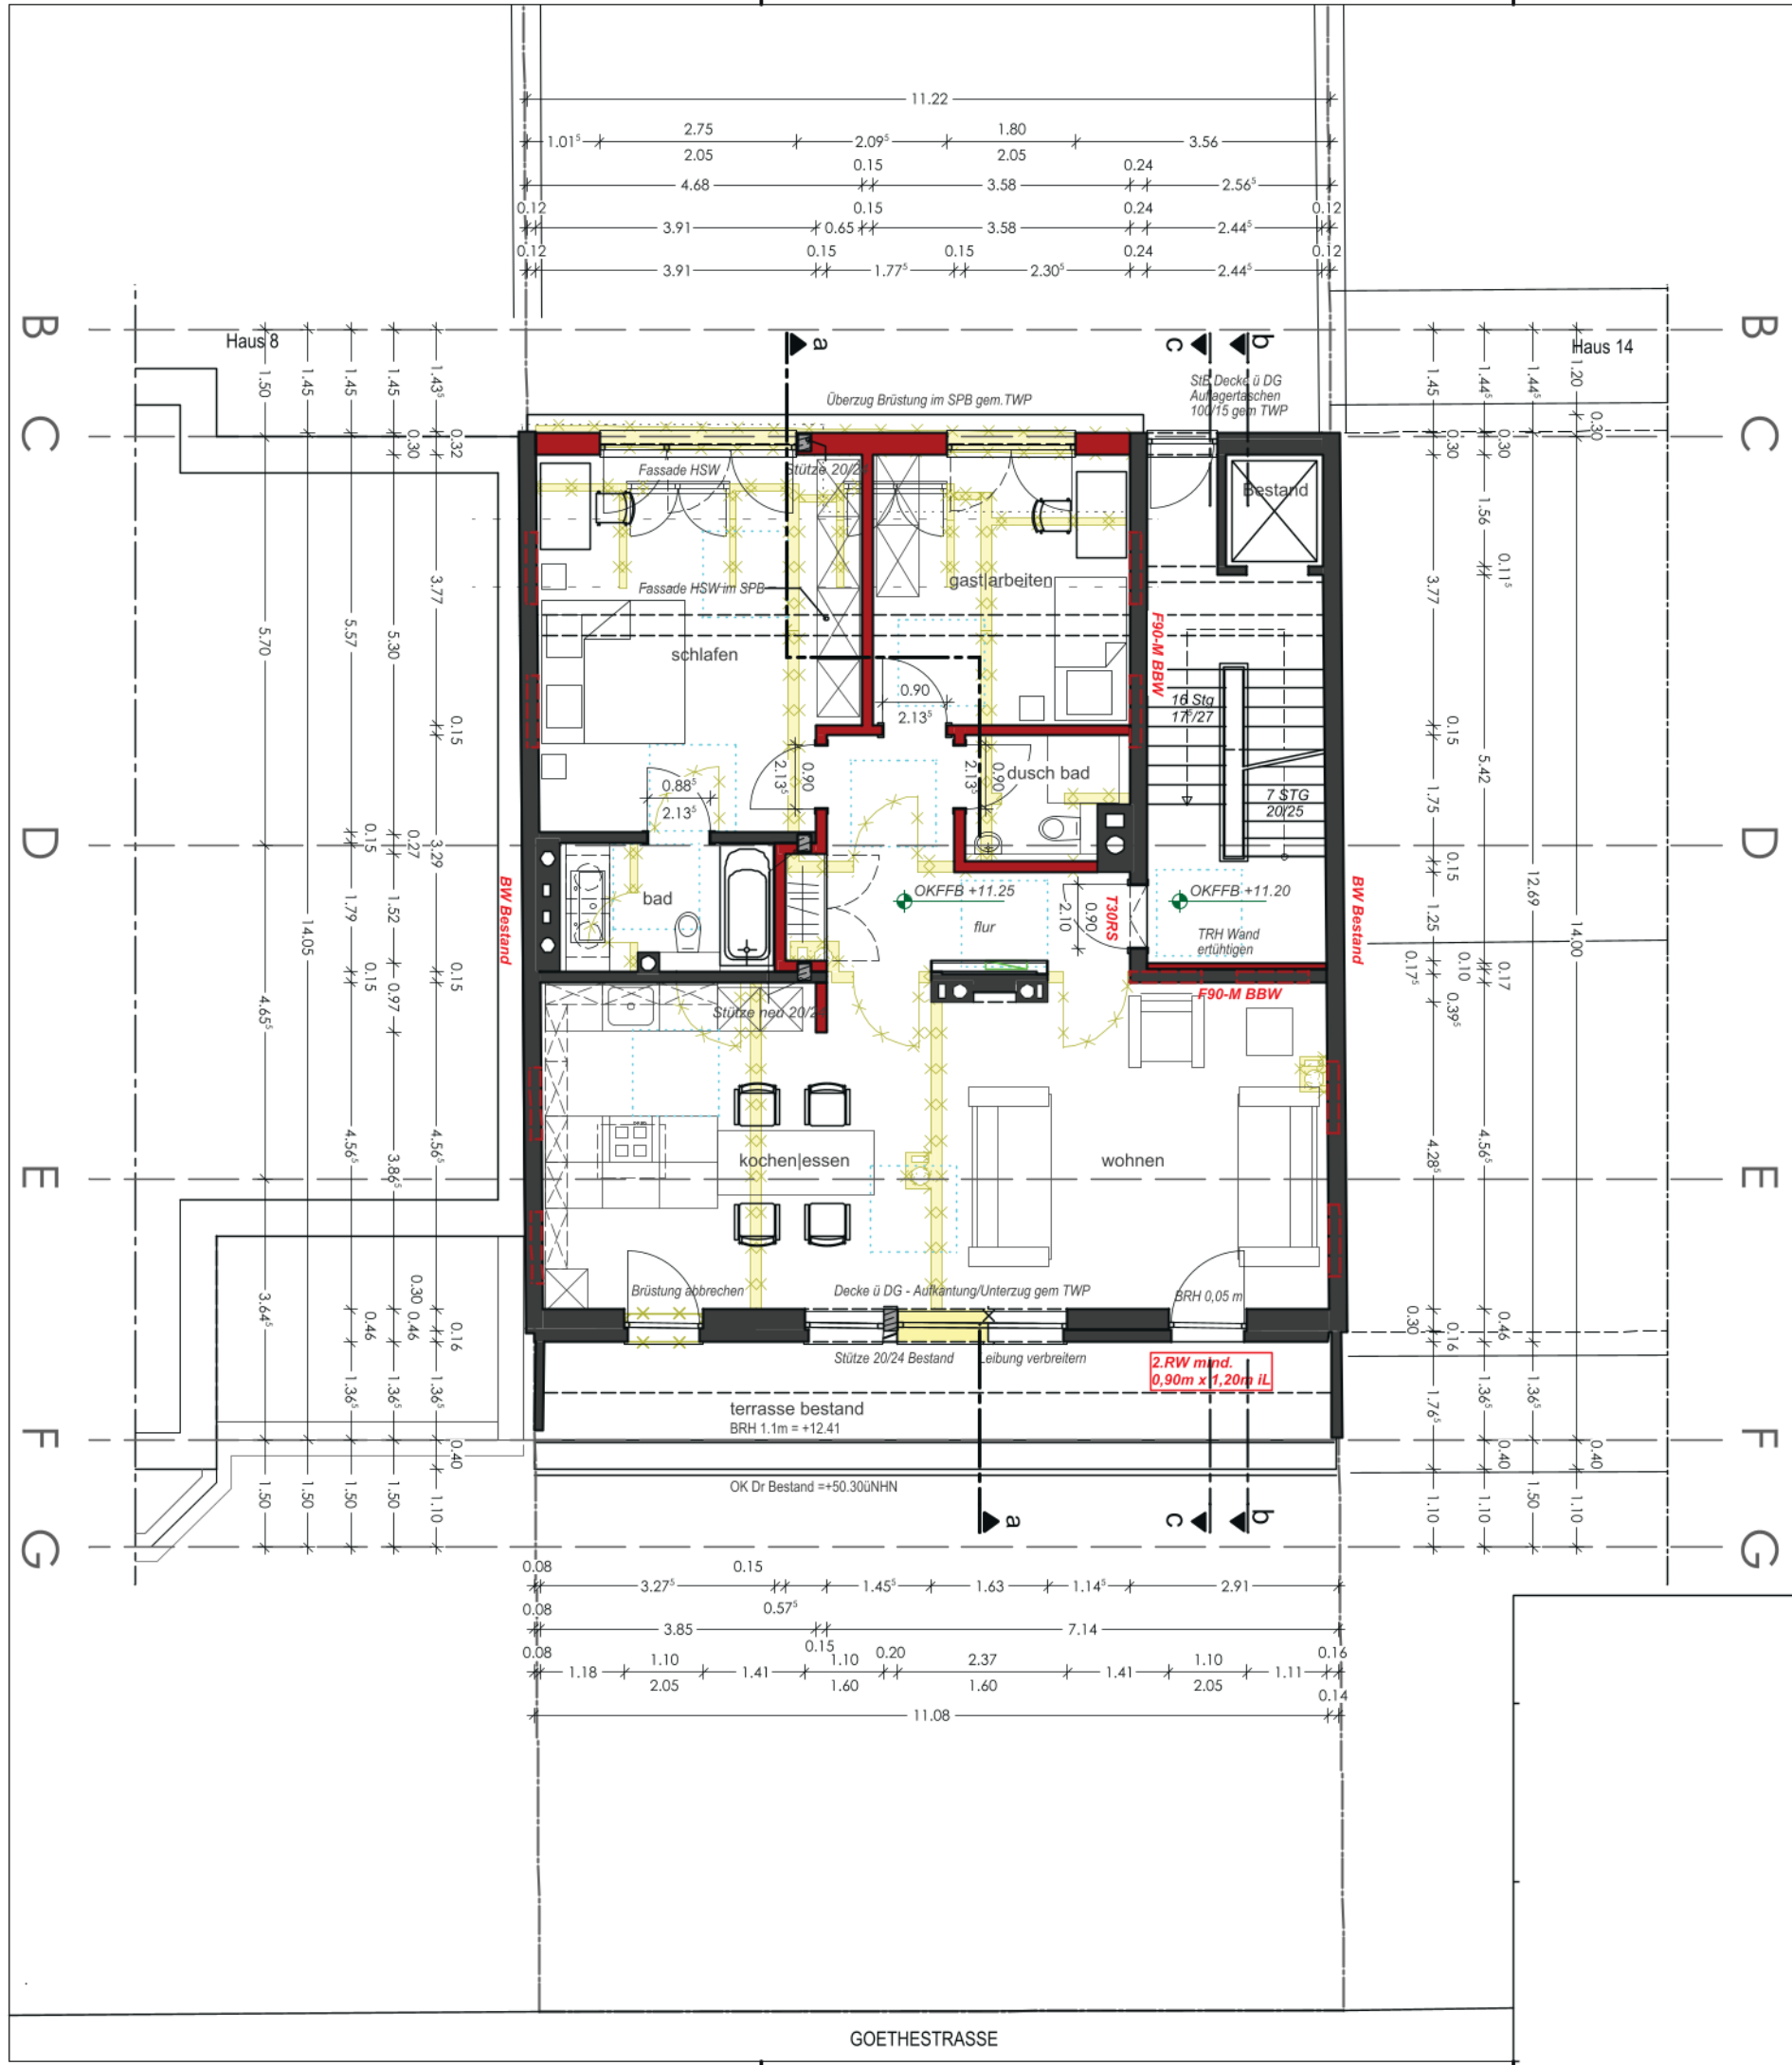

GOETHESTRASSE