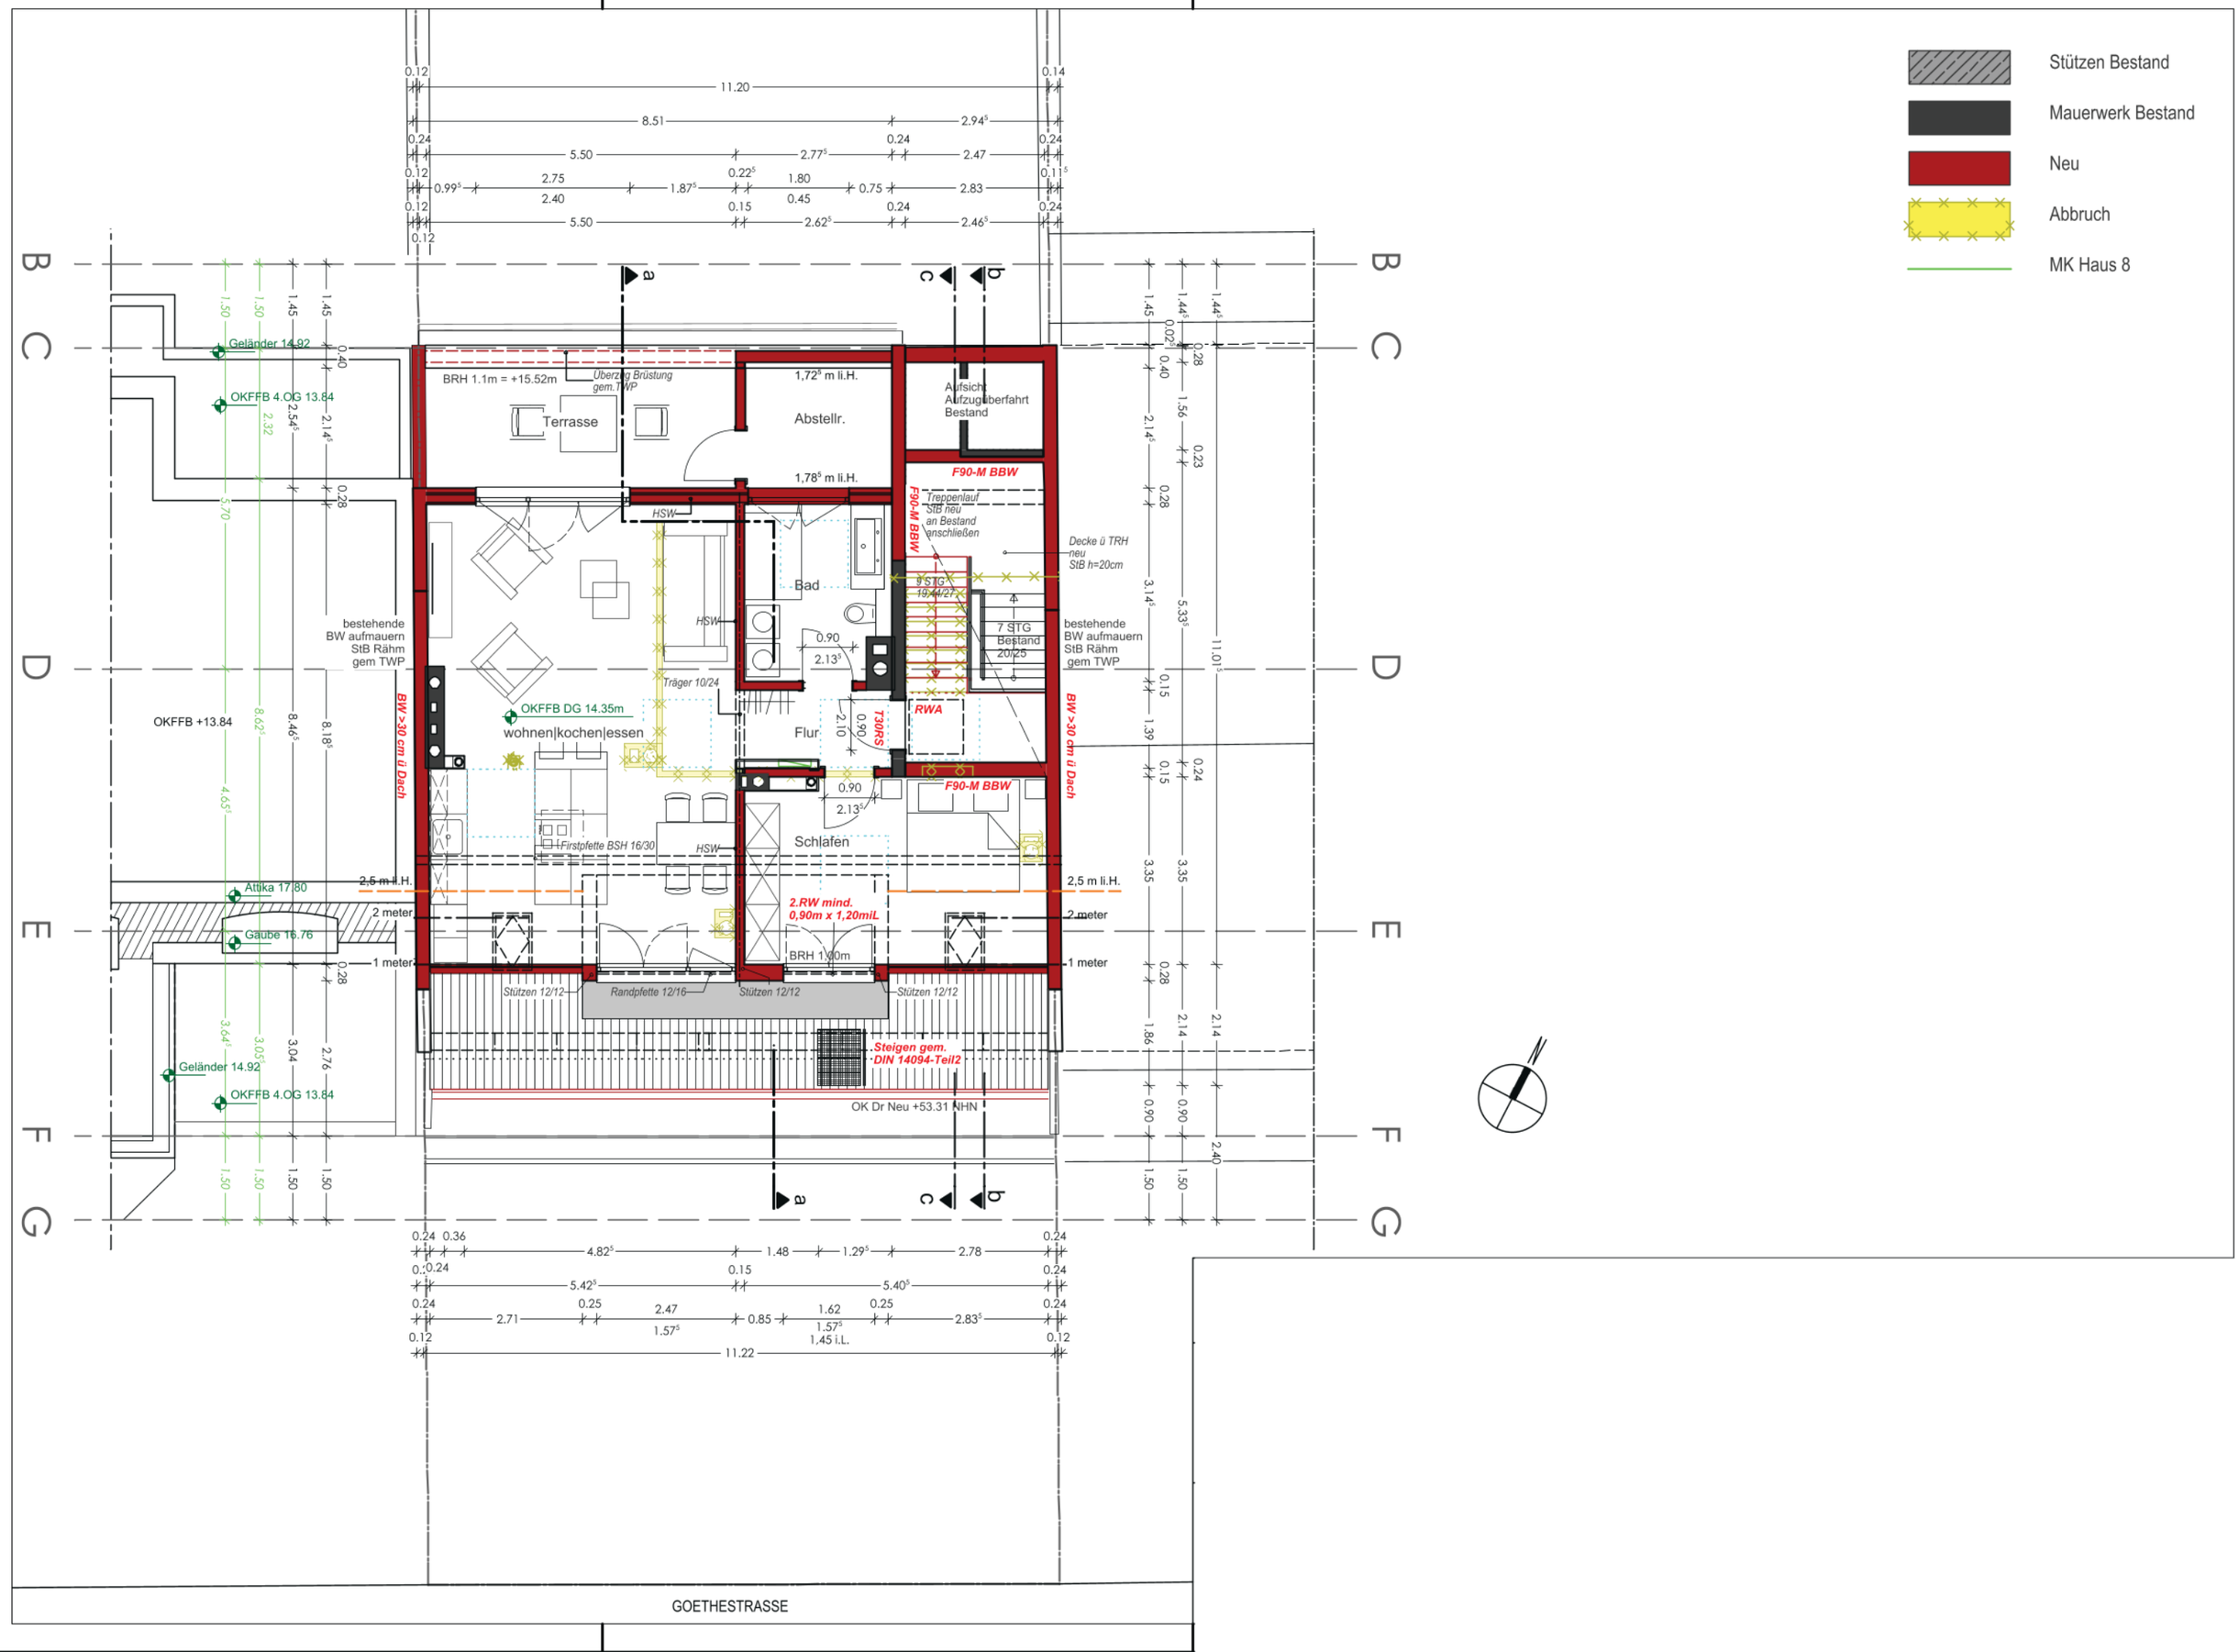
Stützen Bestand
Mauerwerk Bestand
Neu
Abbruch
MK Haus 8
Terrasse
Abstellr.
Aufsicht Aufzugüberfahrt Bestand
Bad
Flur
Schlafen
wohnen|kochen|essen
Treppenlauf StB neu an Bestand anschließen
Decke ü TRH neu StB h=20cm
7 STG Bestand 20/25
bestehende BW aufmauern StB Rähm gem TWP
BW >30 cm ü Dach
F90-M BBW
RWA
T30RS
2.RW mind. 0,90m x 1,20miL
Steigen gem. DIN 14094-Teil2
OK Dr Neu +53.31 NHN
BRH 1.1m = +15.52m
Geländer 14.92
OKFFB 4.OG 13.84
OKFFB +13.84
OKFFB DG 14.35m
Attika 17.80
Gaube 16.76
GOETHESTRASSE