


NEUBAU VON GARAGEN AUF DEM GRUNDSTÜCK WOFFELD STRASSE NR 43  
 HASSE 2 43100

BAU- BESCHREIBUNG  
 FUNDAMENT BETON 100 PARTIER  
 TRENNWÄNDE SIMERPLATTEN 50MM  
 DALFENDECKUNG 100LEISTEN MIT  
 100LEISTEN EMP 12  
 / PÄRREN EMP 10  
 / TÜRRE EMP 10  
 TÜRRE HOLZ MIT LÜFTUNG

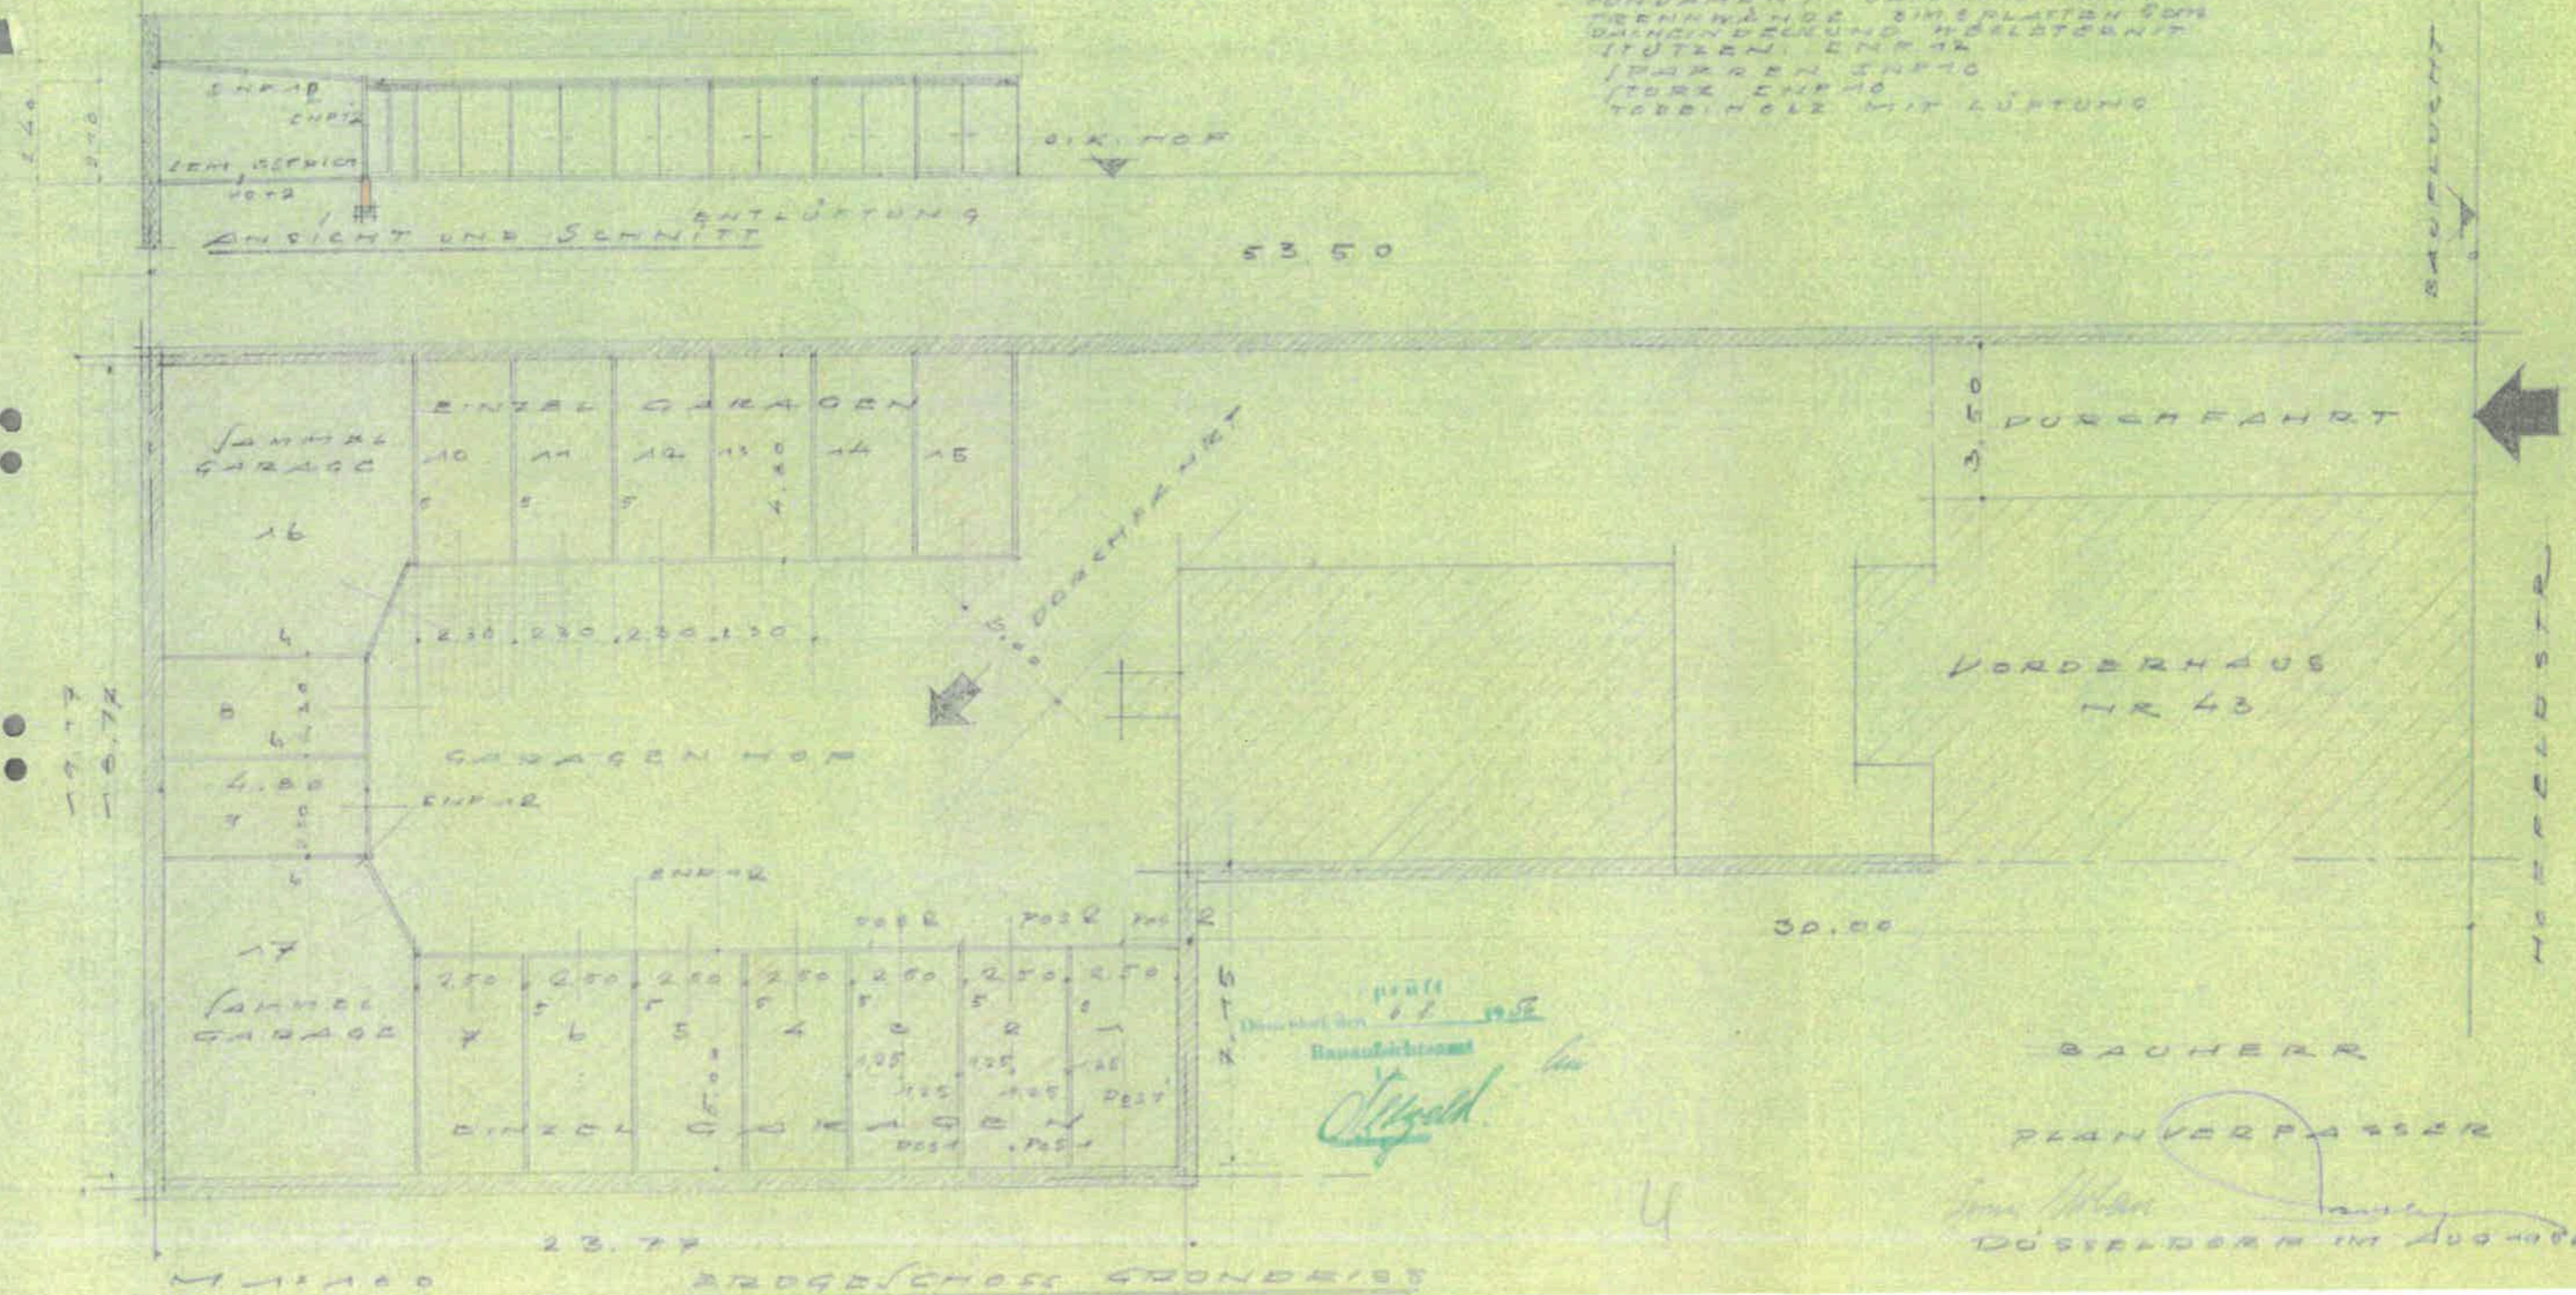

Bestandsunterlage aus Hausakte  
 Garagenhof  
 Genehmigungsvermerk 6.08.1956