





Flurstück: 312
Flur: 6
Gemarkung: Pempelfort
Königsallee 40, Düsseldorf

Erstellt: 26.09.2025

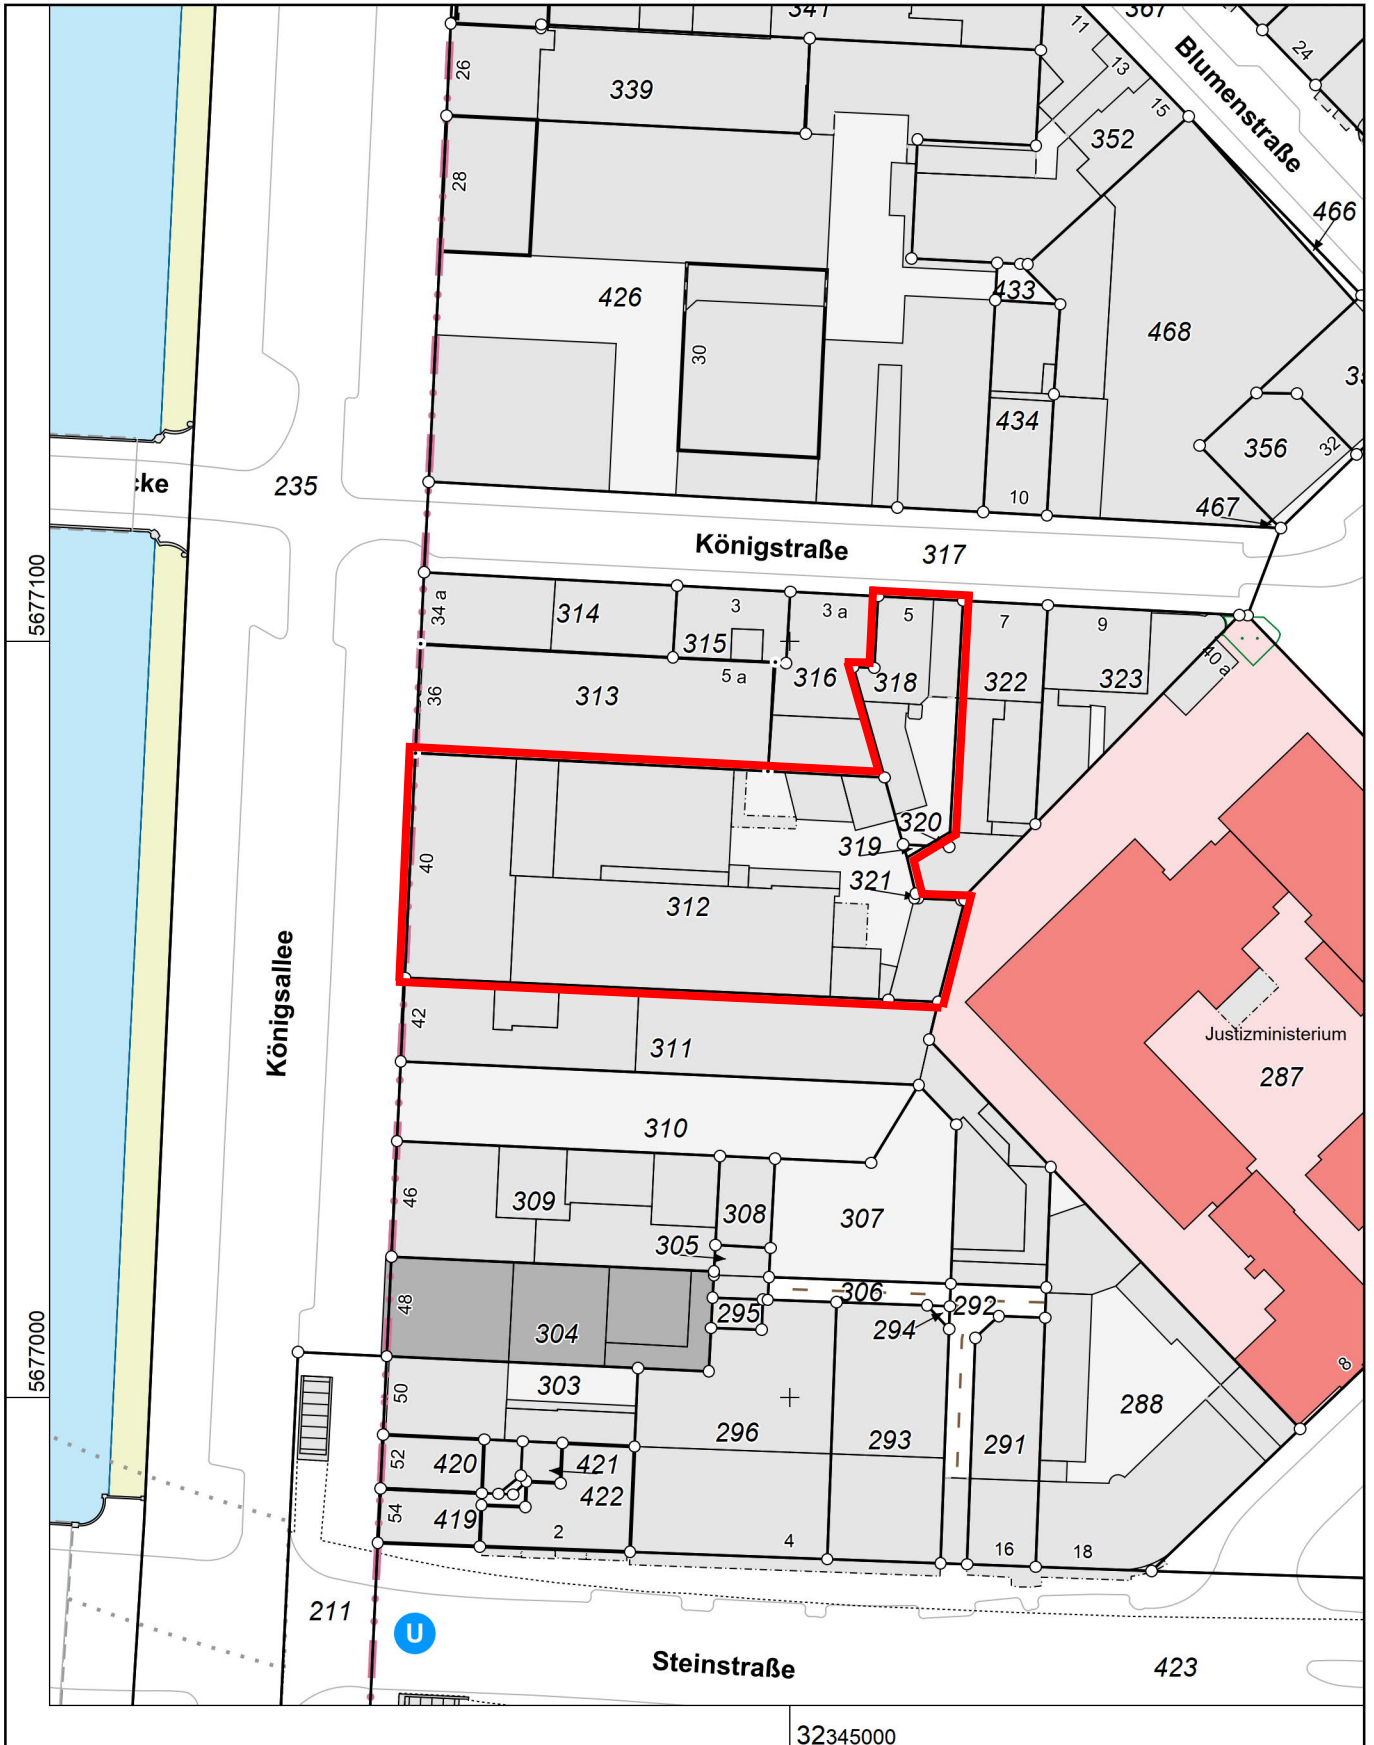

Maßstab 1 : 1000

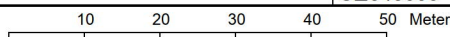

Die Nutzung dieses Auszuges ist im Rahmen des § 11 (1) DVOzVermKatG NRW zulässig. Zuwiderhandlungen werden nach § 27 VermKatG NRW verfolgt.