


- Kontur KÖ40 Planstand 19.09.2025
- - - Kontur KÖ40 Planstand 10.09.2025
- Kontur KÖ40 Bestand
- Kontur Nachbar KÖ42
- Kontur Nachbar KÖ36

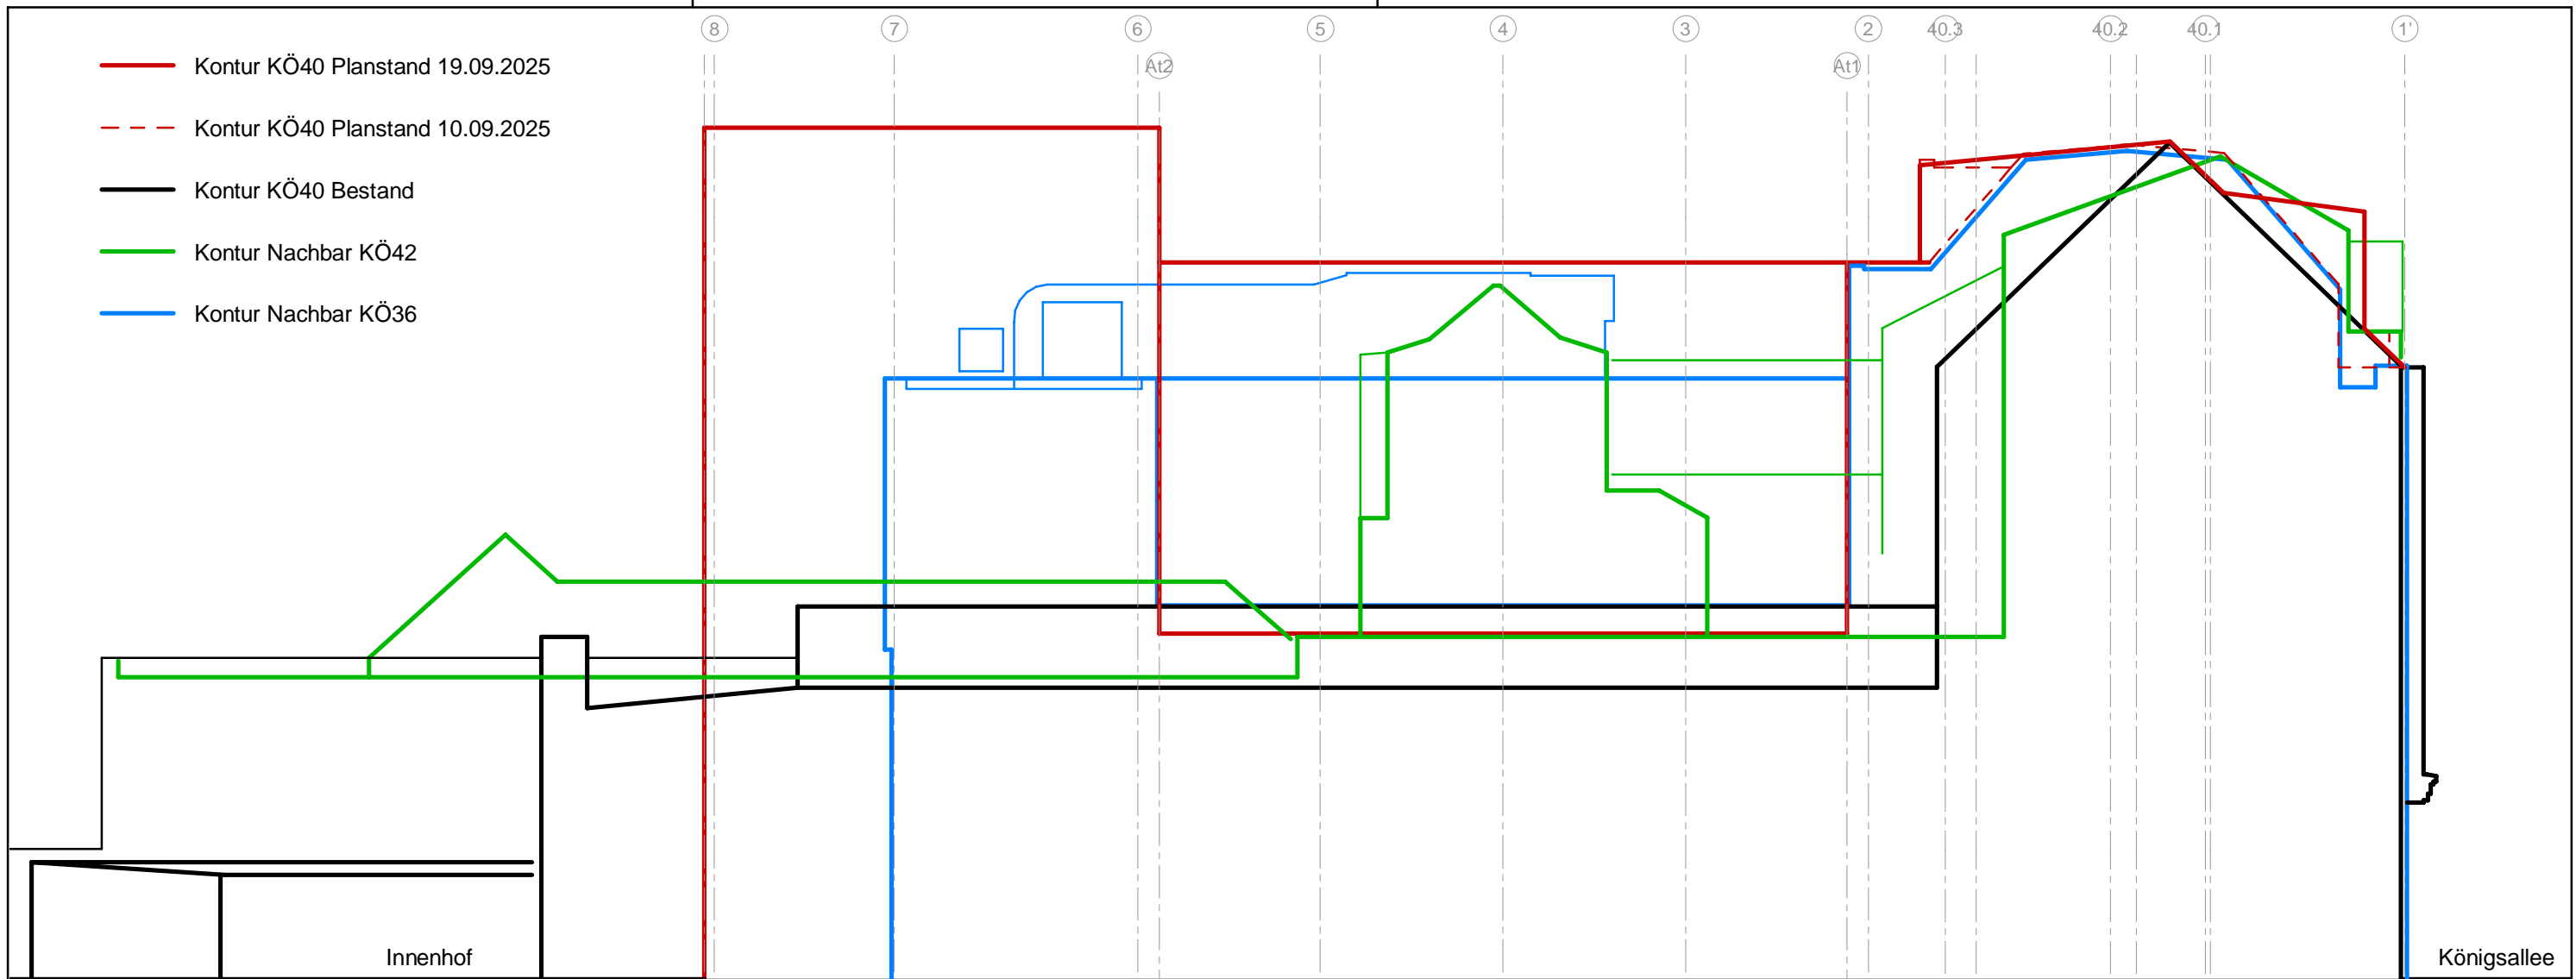

Projektnummer:
 Düsseldorf
 Königsallee 40

Bauvoranfrage
 Umbau Königsallee 40 mit
 Neuerrichtung des Anbaus,
 Neubau Königstraße 5
Plan: BVA KSN L1
 Stand: 26.09.2025
Schnitt Konturen
 M 1:200

