


--- Kontur Nachbar KÖ42  
 --- Kontur Nachbar KÖ36

■ Bestand  
 ■ Abbruch  
 ■ Neubau

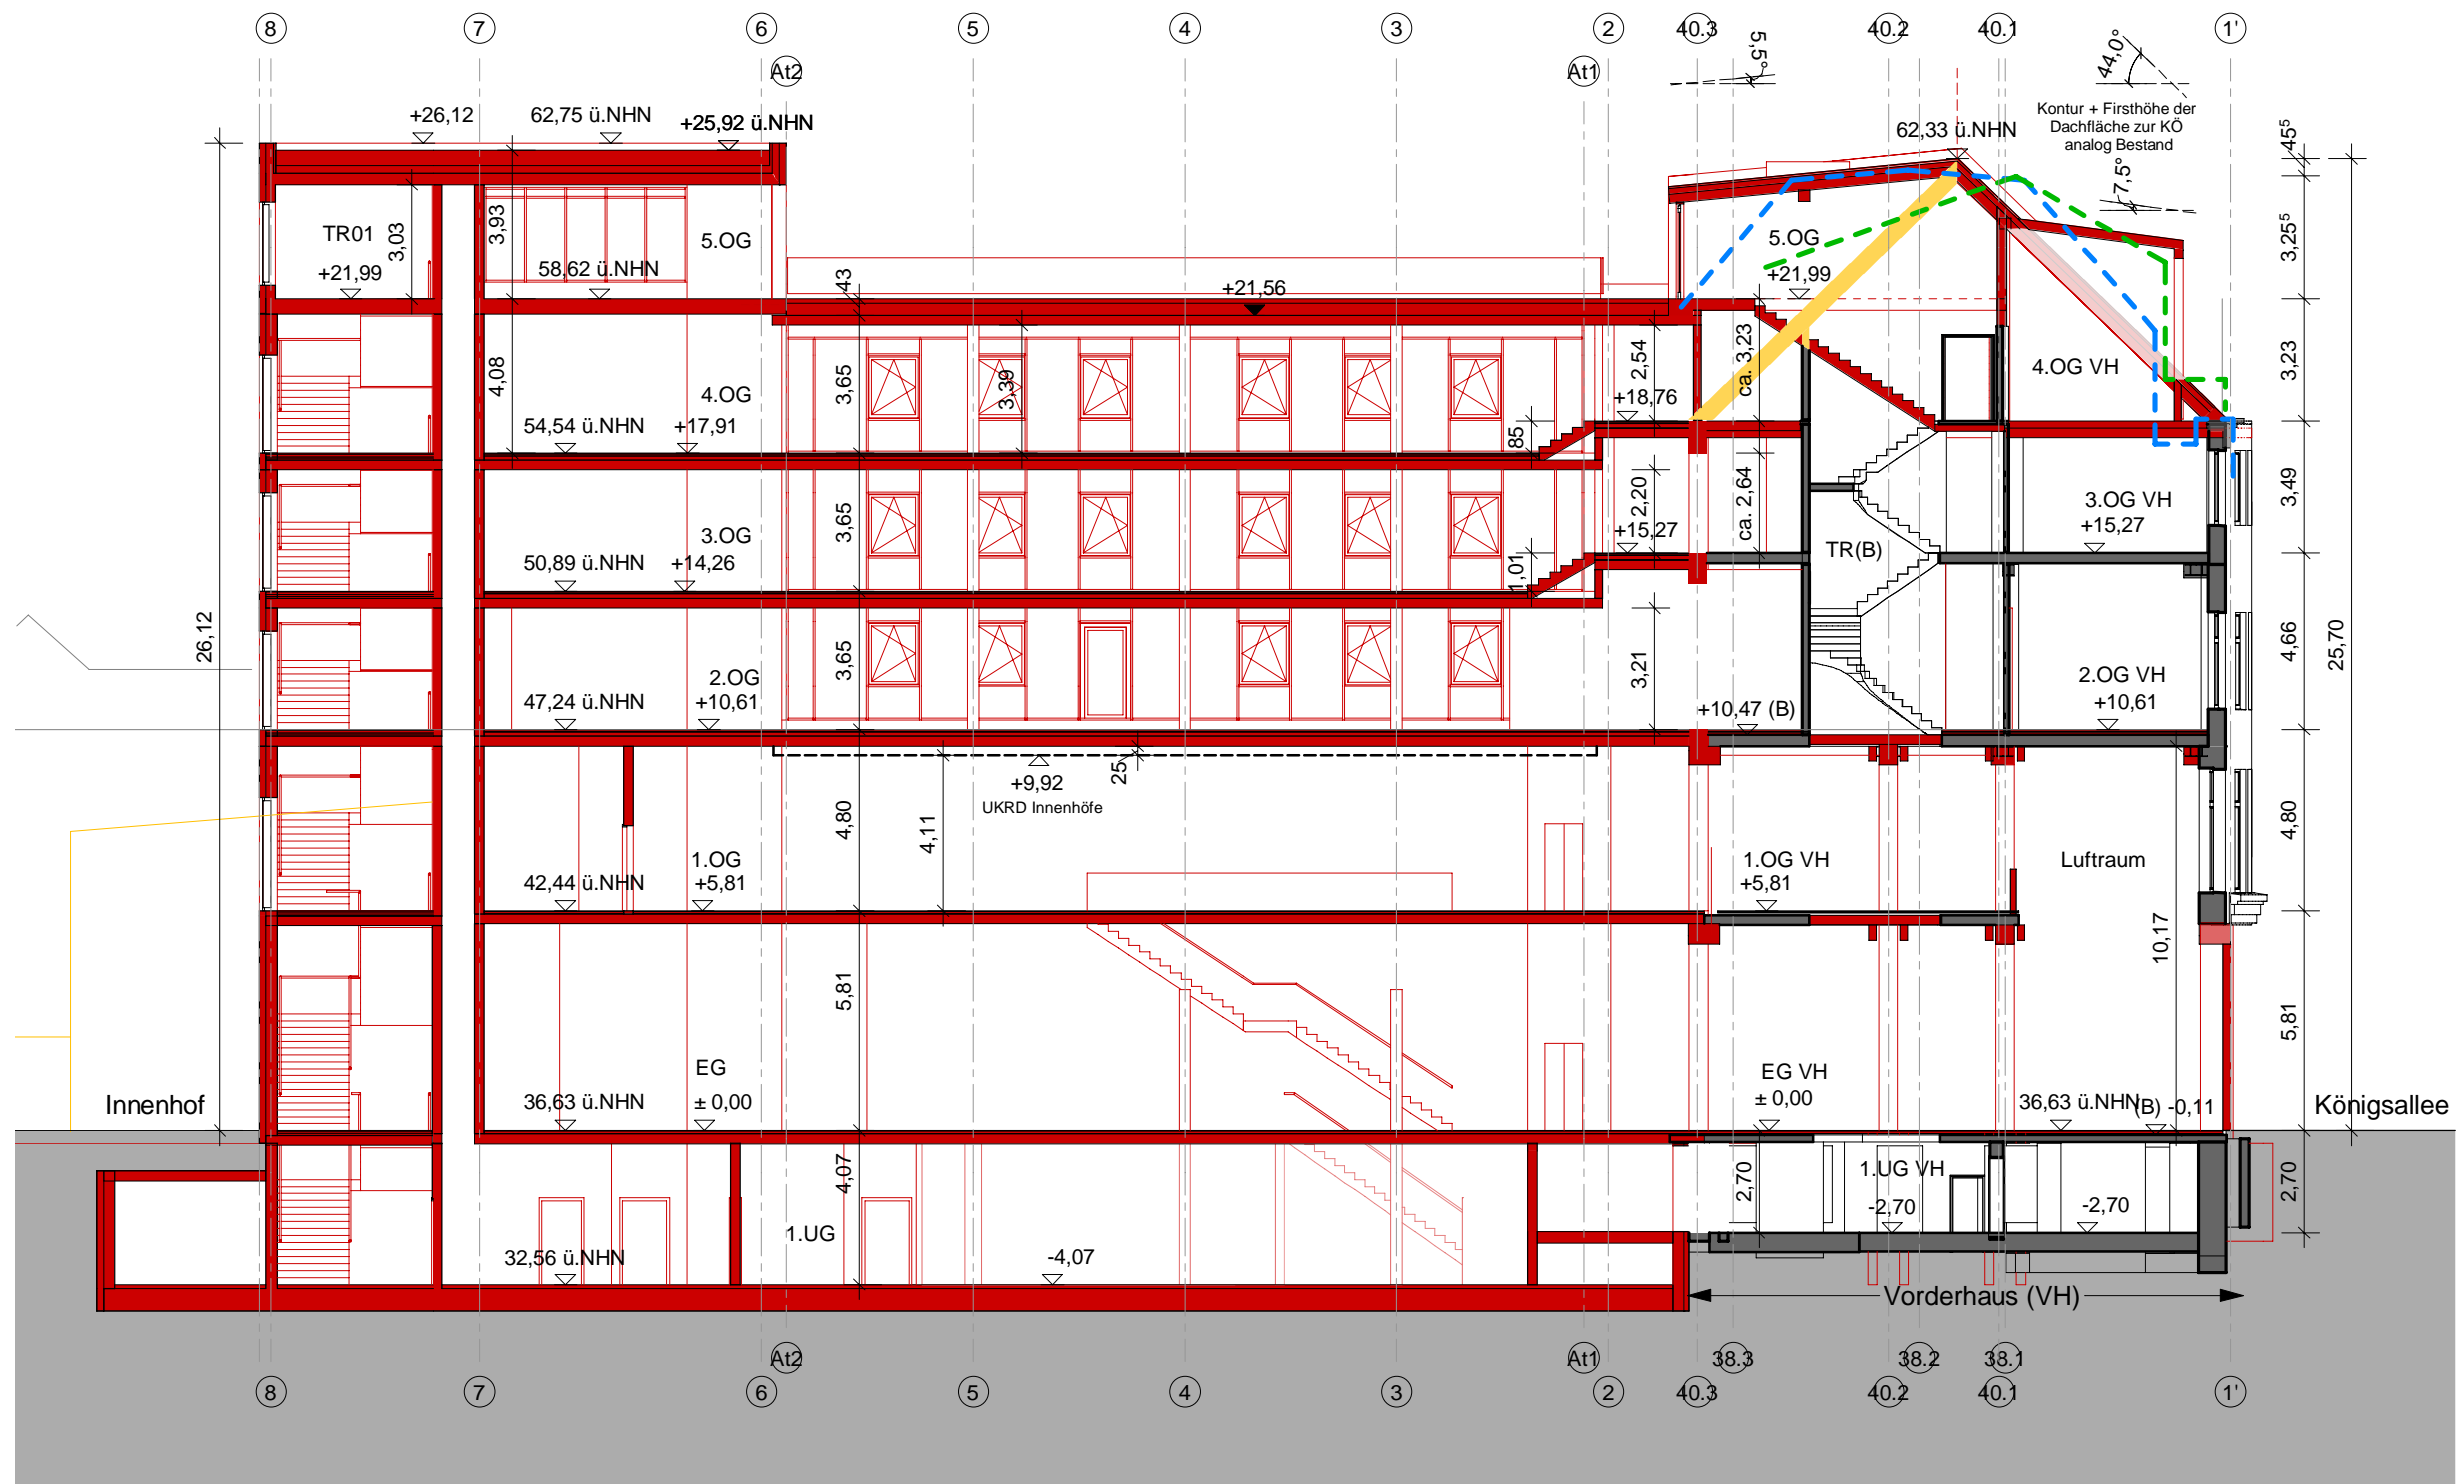

Projektnummer:  
 Düsseldorf  
 Königsallee 40

**Bauvoranfrage**  
 Umbau Königsallee 40 mit  
 Neuerrichtung des Anbaus,  
 Neubau Königstraße 5  
**Plan: BVA SN L1**  
 Stand: 26.09.2025  
**Schnitt L1**  
 M 1:200

