




Ansicht Ost

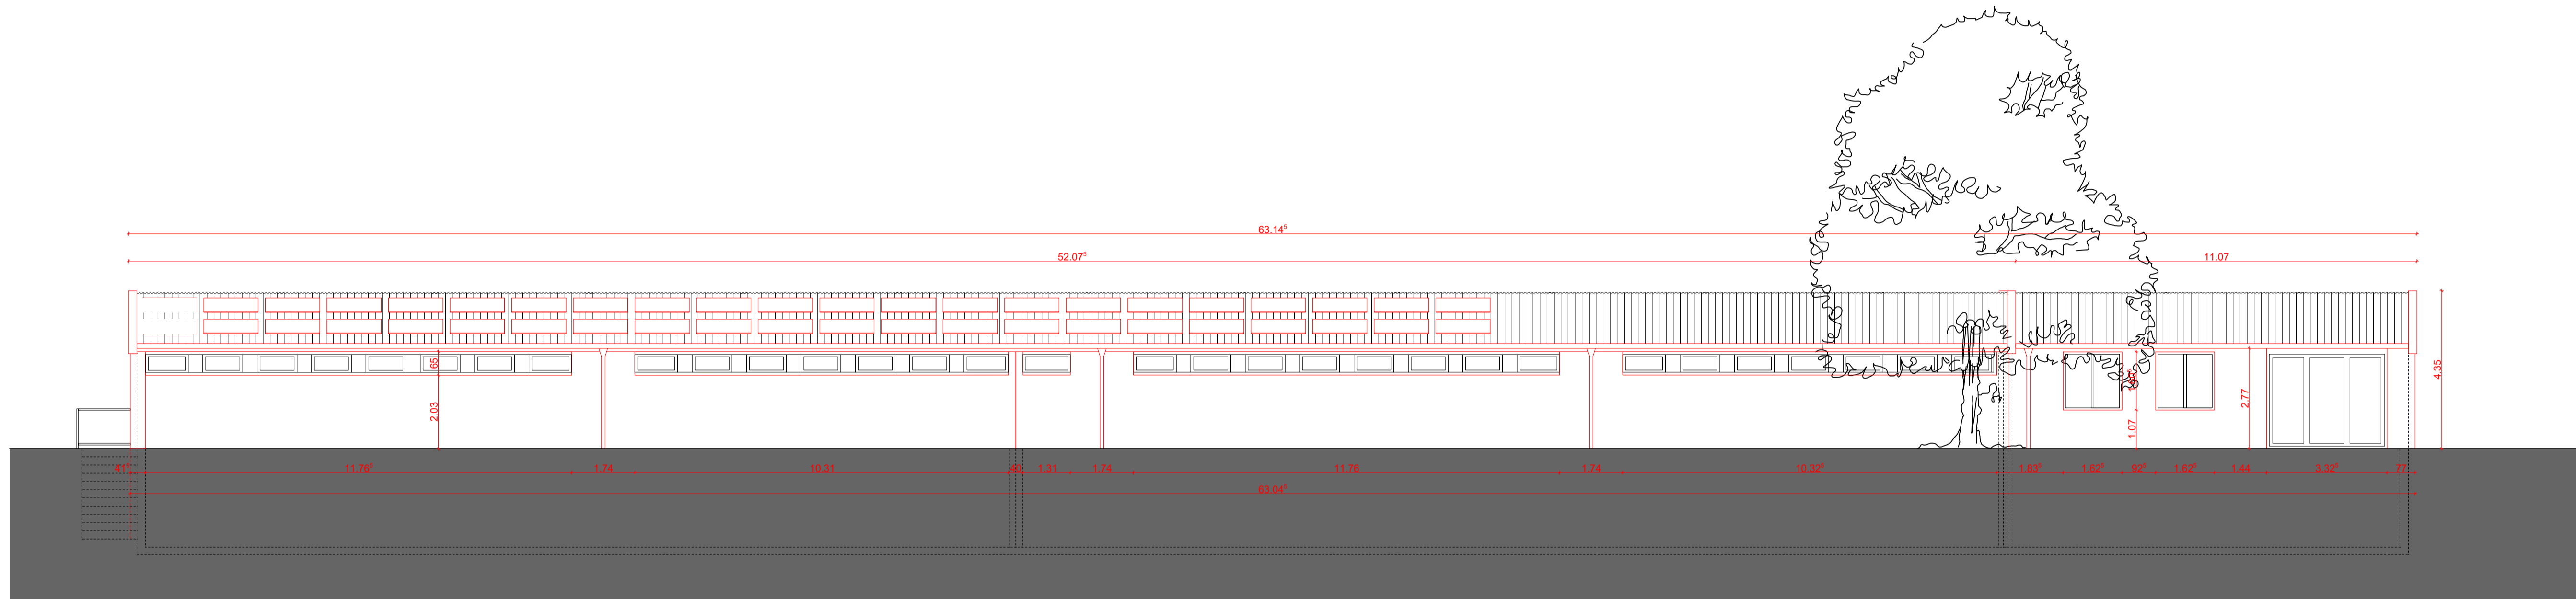


Ansicht West

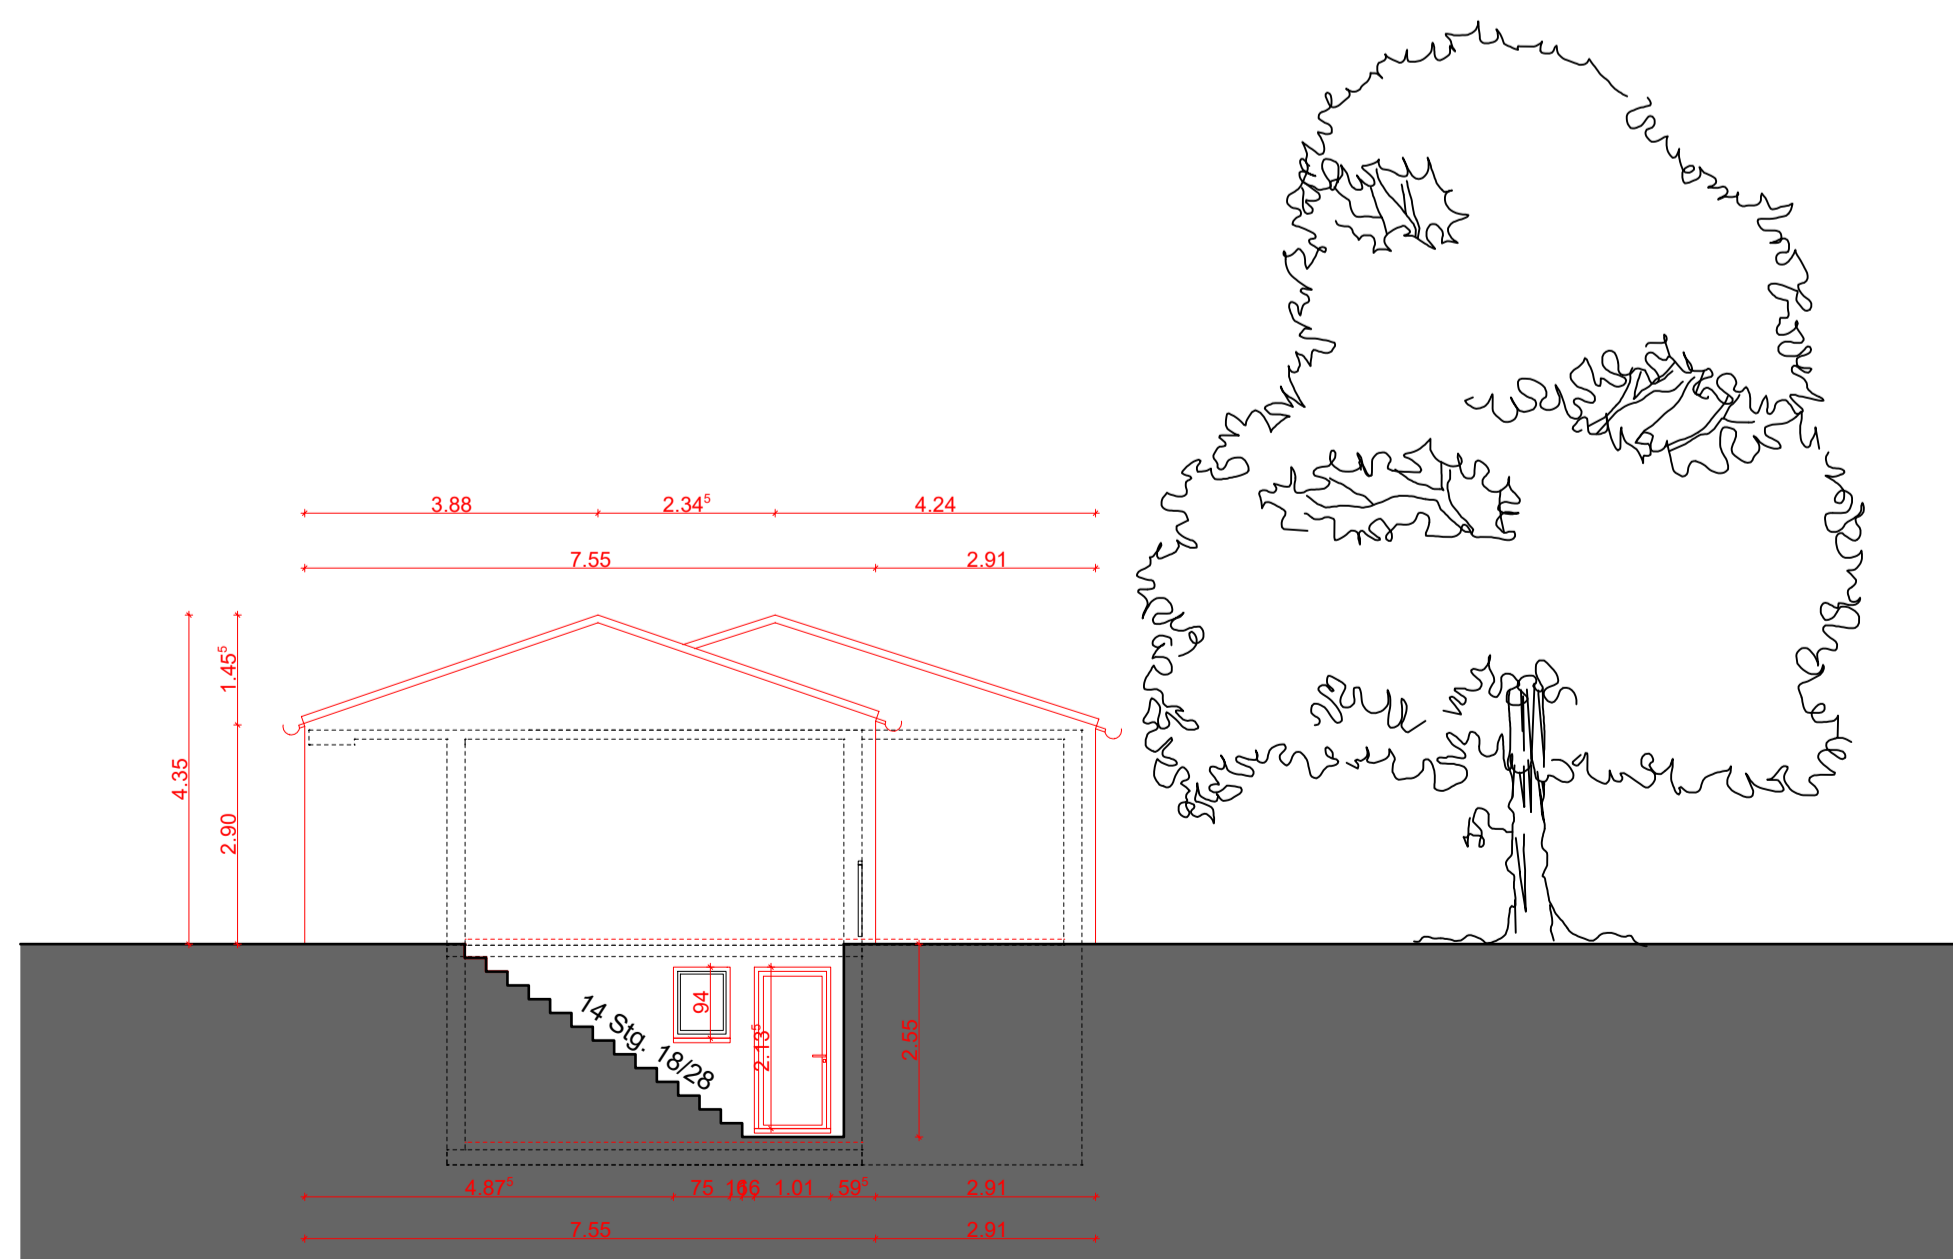

Ansicht Nord

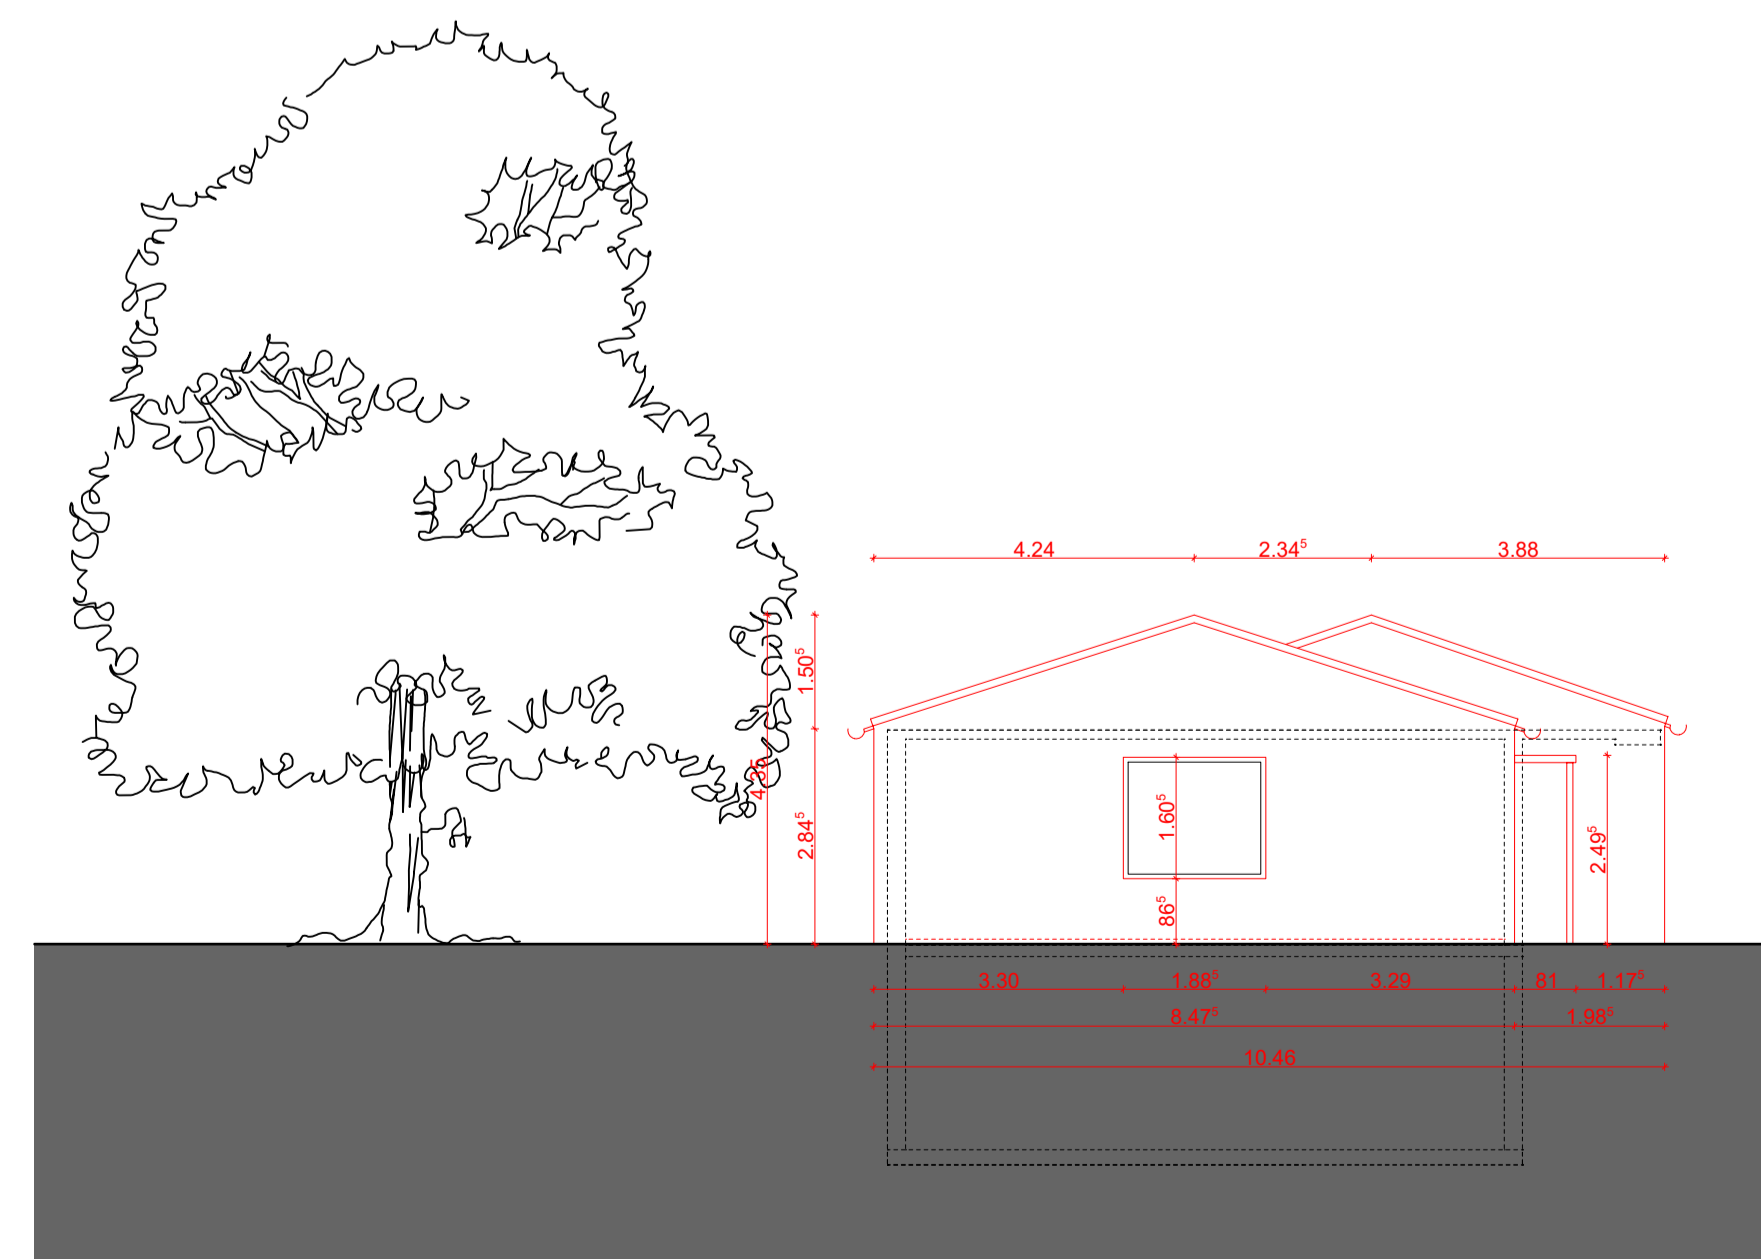

Ansicht Süd

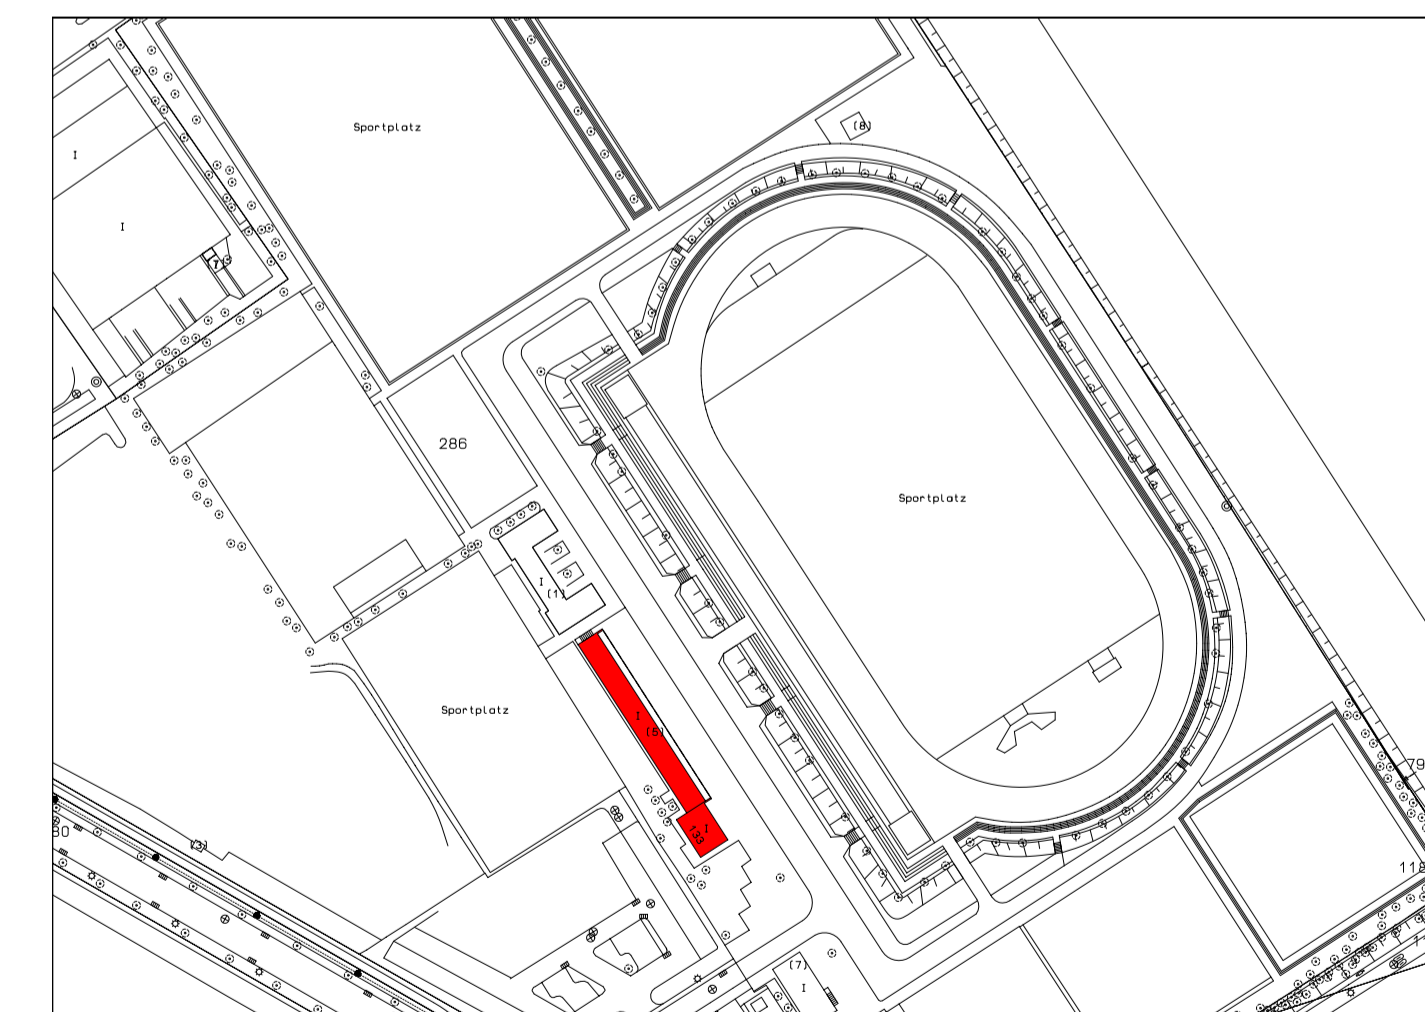

BEZIRKSSPORTANLAGE KOBLENZER STR. 133, GEBÄUDE 01		FREIGABE, DATUM, UNTERSCHRIFT
BAUHERR Stadt Düsseldorf Sportamt Arenastr. 1 40474 Düsseldorf		FREIGABE, DATUM, UNTERSCHRIFT
ARCHITEKT / PLANUNG Vössing Ingenieurgesellschaft mbH Brunnenstr. 29-31 40223 Düsseldorf Tel. 0211-9054-5 Fax: 0211 9054-619		STAND, DATUM 10.06.2024
PLANUNGSPHASE 03 - Entwurfsplanung Sanierung	MAßSTAB 1:100	INDEX
ANSICHTEN N, O, S, W	BLATTGRÖßE DIN A 1	
Plan-Nr. 4953-03-G01_0030	Index njn	Index-Datum Bearb. njn
<small>Der Entwurf ist geistiges Eigentum des Planers und urheberrechtlich geschützt. Vervielfältigungen und Weitergabe an Dritte erfolgt nur mit ausdrücklicher Genehmigung des Planerfassers. Bei Mißbrauch bleiben rechtliche Schritte vorbehalten.</small>		