



Ansicht Ost

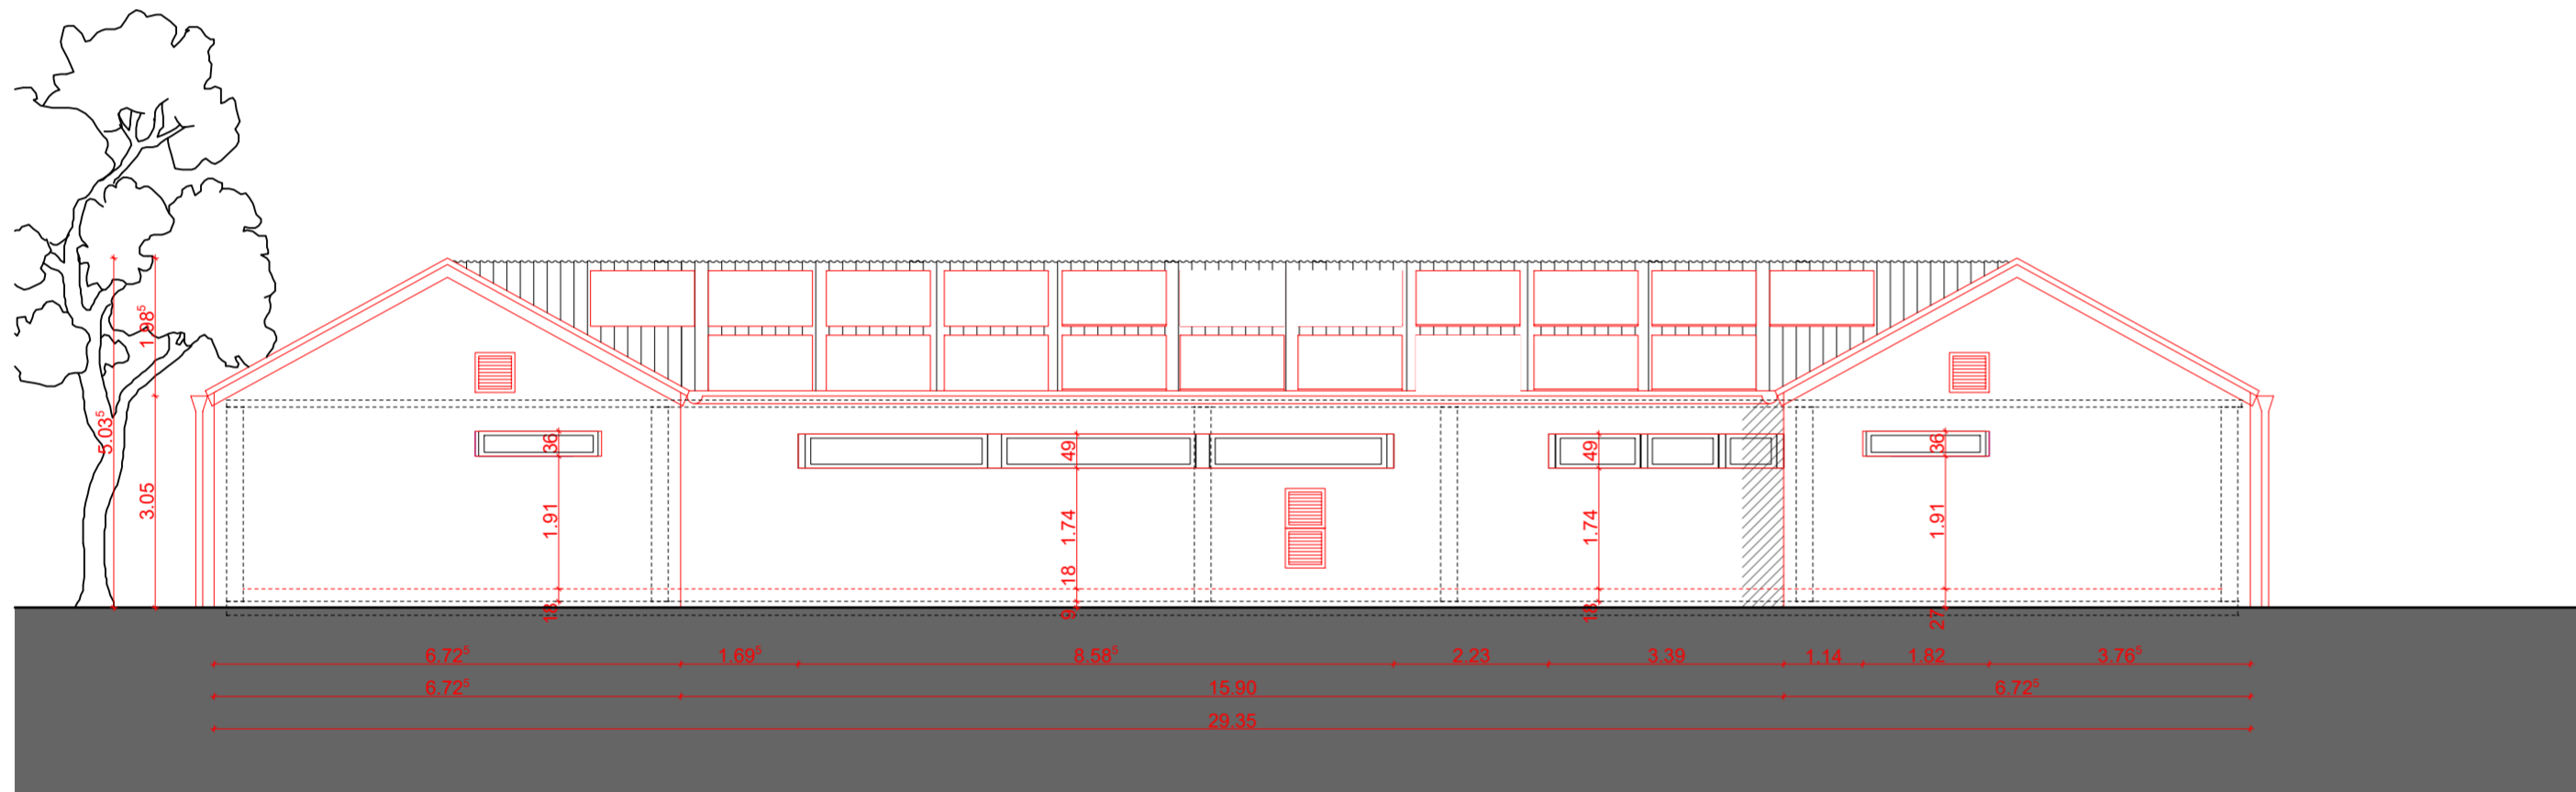


Ansicht West

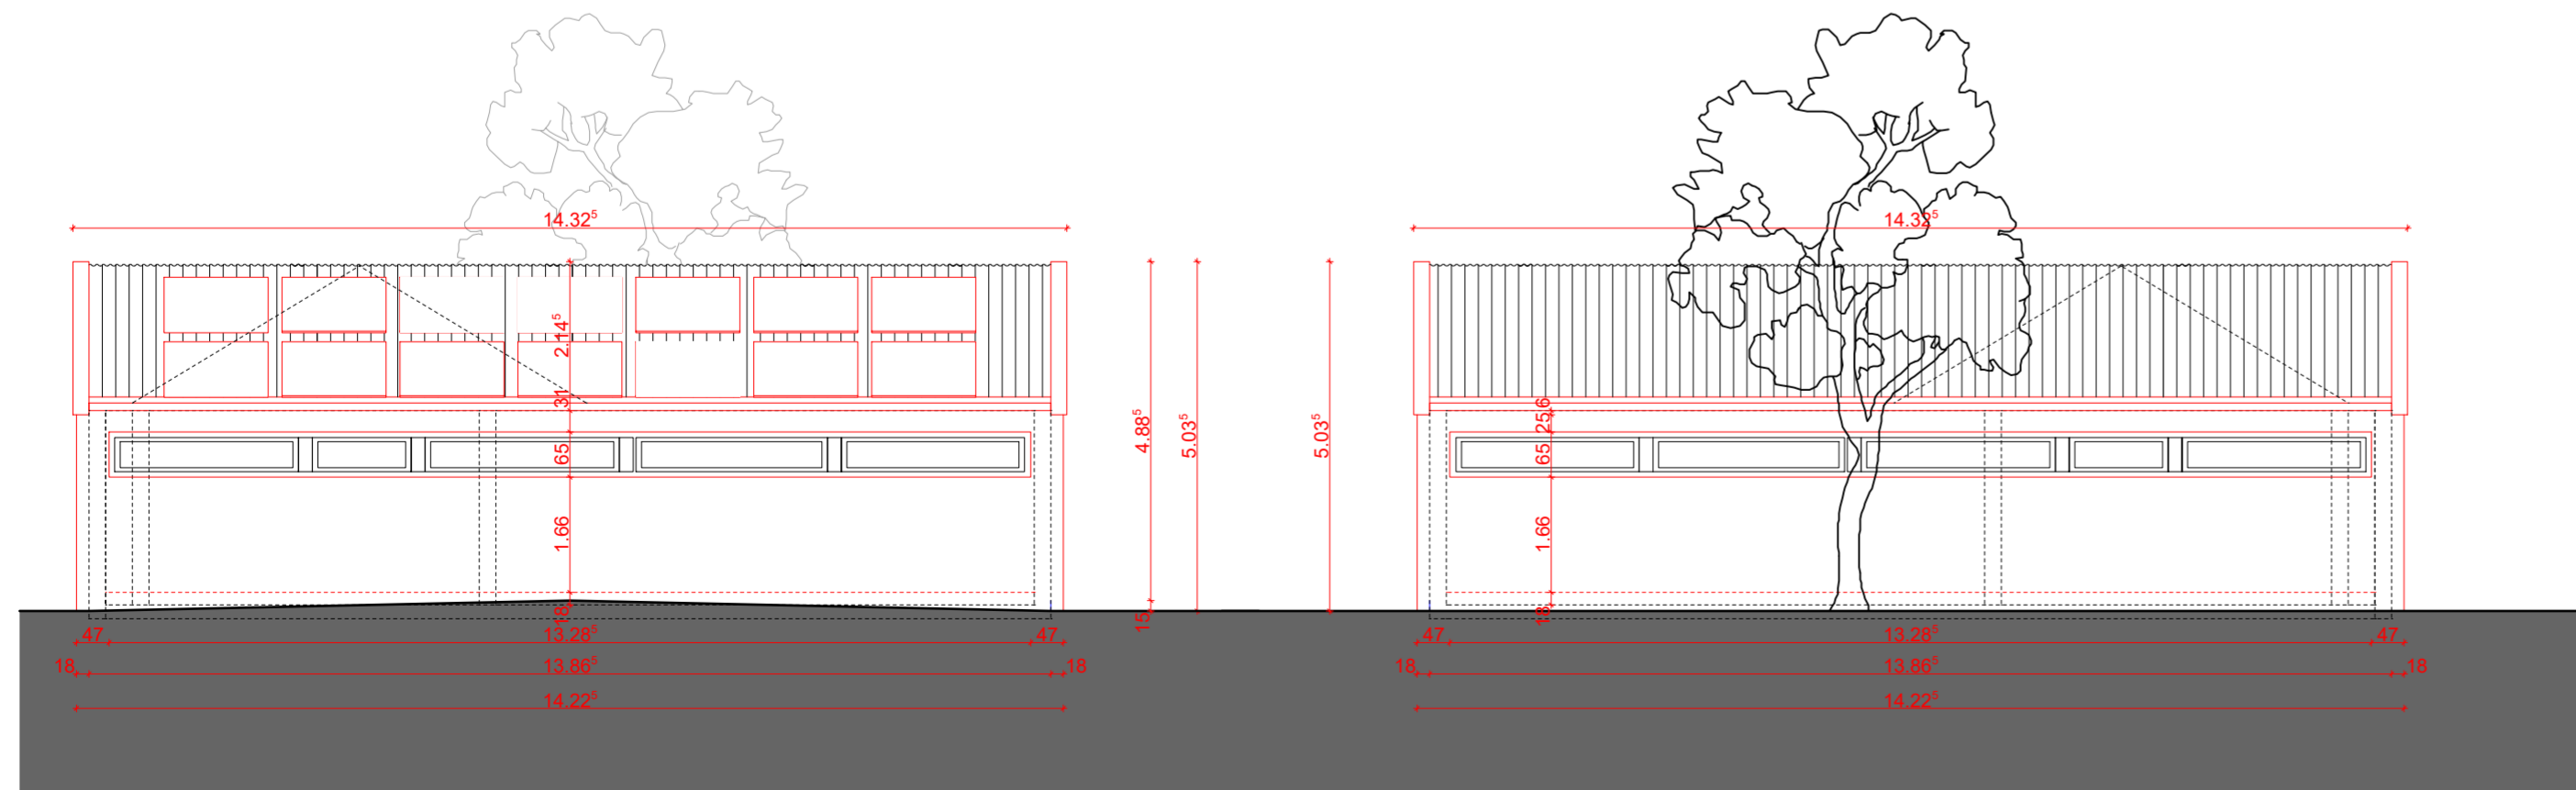

Ansicht Nord

Ansicht Süd

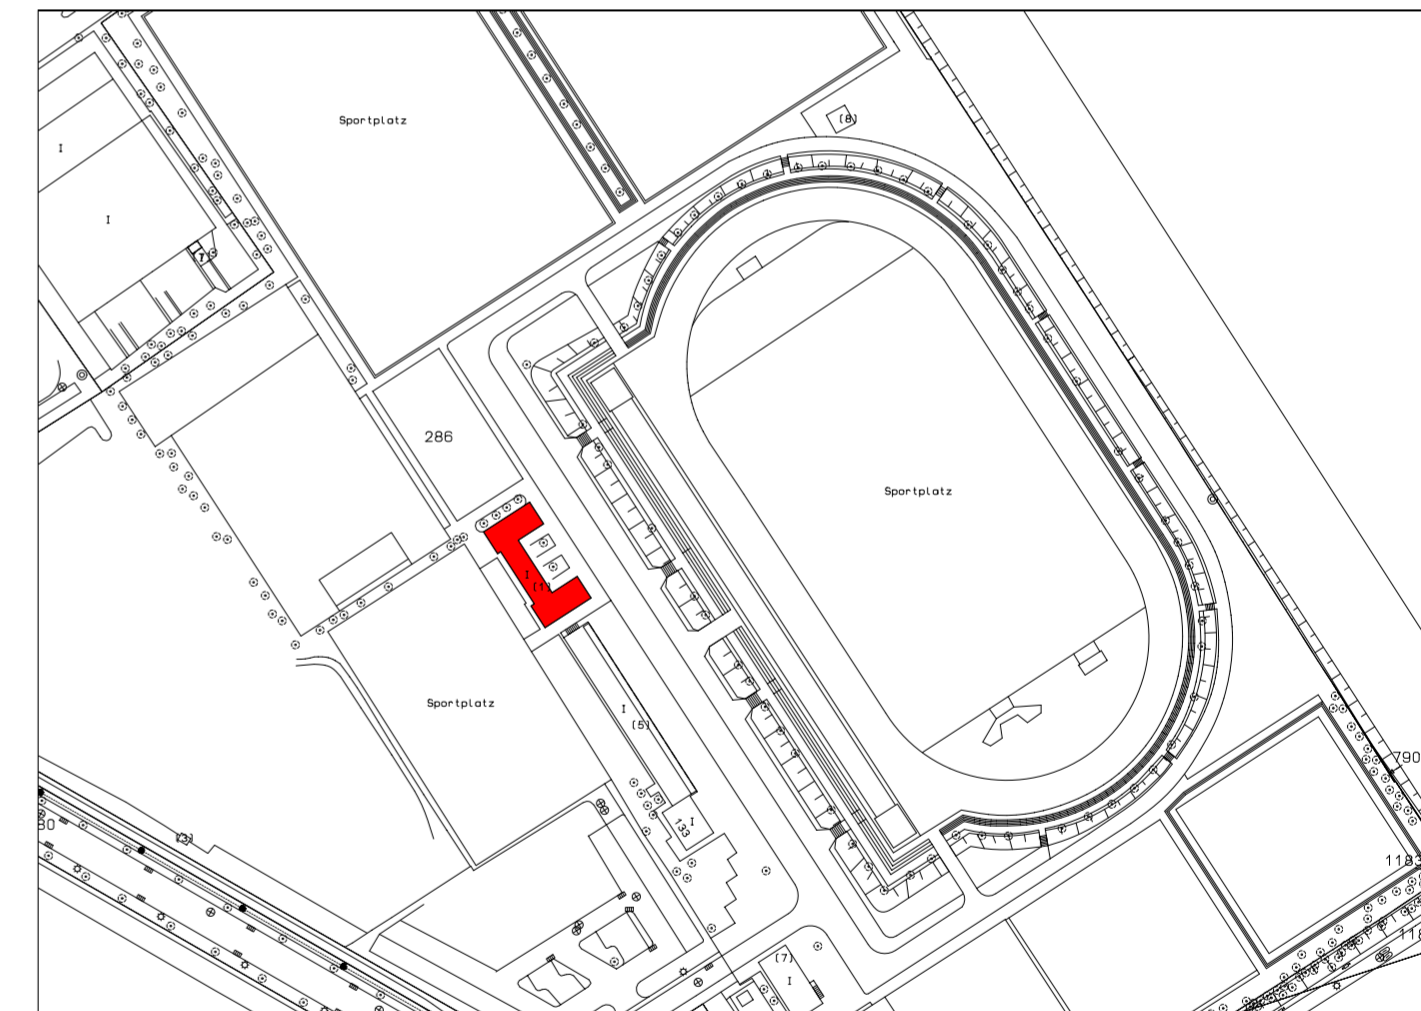

**BEZIRKSSPORTANLAGE KOBLENZER STR. 133, GEBÄUDE 02**

<b>BAUHERR</b> Stadt Düsseldorf Sportamt Arenastr. 1 40474 Düsseldorf		<b>FREIGABE, DATUM, UNTERSCHRIFT</b>	
<b>ARCHITEKT / PLANUNG</b> Vössing Ingenieurgesellschaft mbH Brunnenstr. 29-31 40223 Düsseldorf Tel. 0211-9054-5 Fax: 0211 9054-619		<b>FREIGABE, DATUM, UNTERSCHRIFT</b>	
<b>PLANUNGSPHASE</b> 03 - Entwurfsplanung Sanierung		<b>STAND, DATUM</b> 10.06.2024	
<b>PLANINHALT</b> Ansichten N, O, S, W		<b>MAßSTAB</b> 1:100	<b>INDEX</b> a
Plan-Nr. 4953-03-G02_0030_a	Index a	Index-Datum 13.05.24	Bearb. njn <b>BLATTGRÖßE</b> DIN A 2

Der Entwurf ist geistiges Eigentum des Planers und urheberrechtlich geschützt.  
 Vervielfältigungen und Weitergabe an Dritte erfolgt nur mit ausdrücklicher Genehmigung des Planverfassers.  
 Bei Mißbrauch bleiben rechtliche Schritte vorbehalten.