## Dachaufsicht

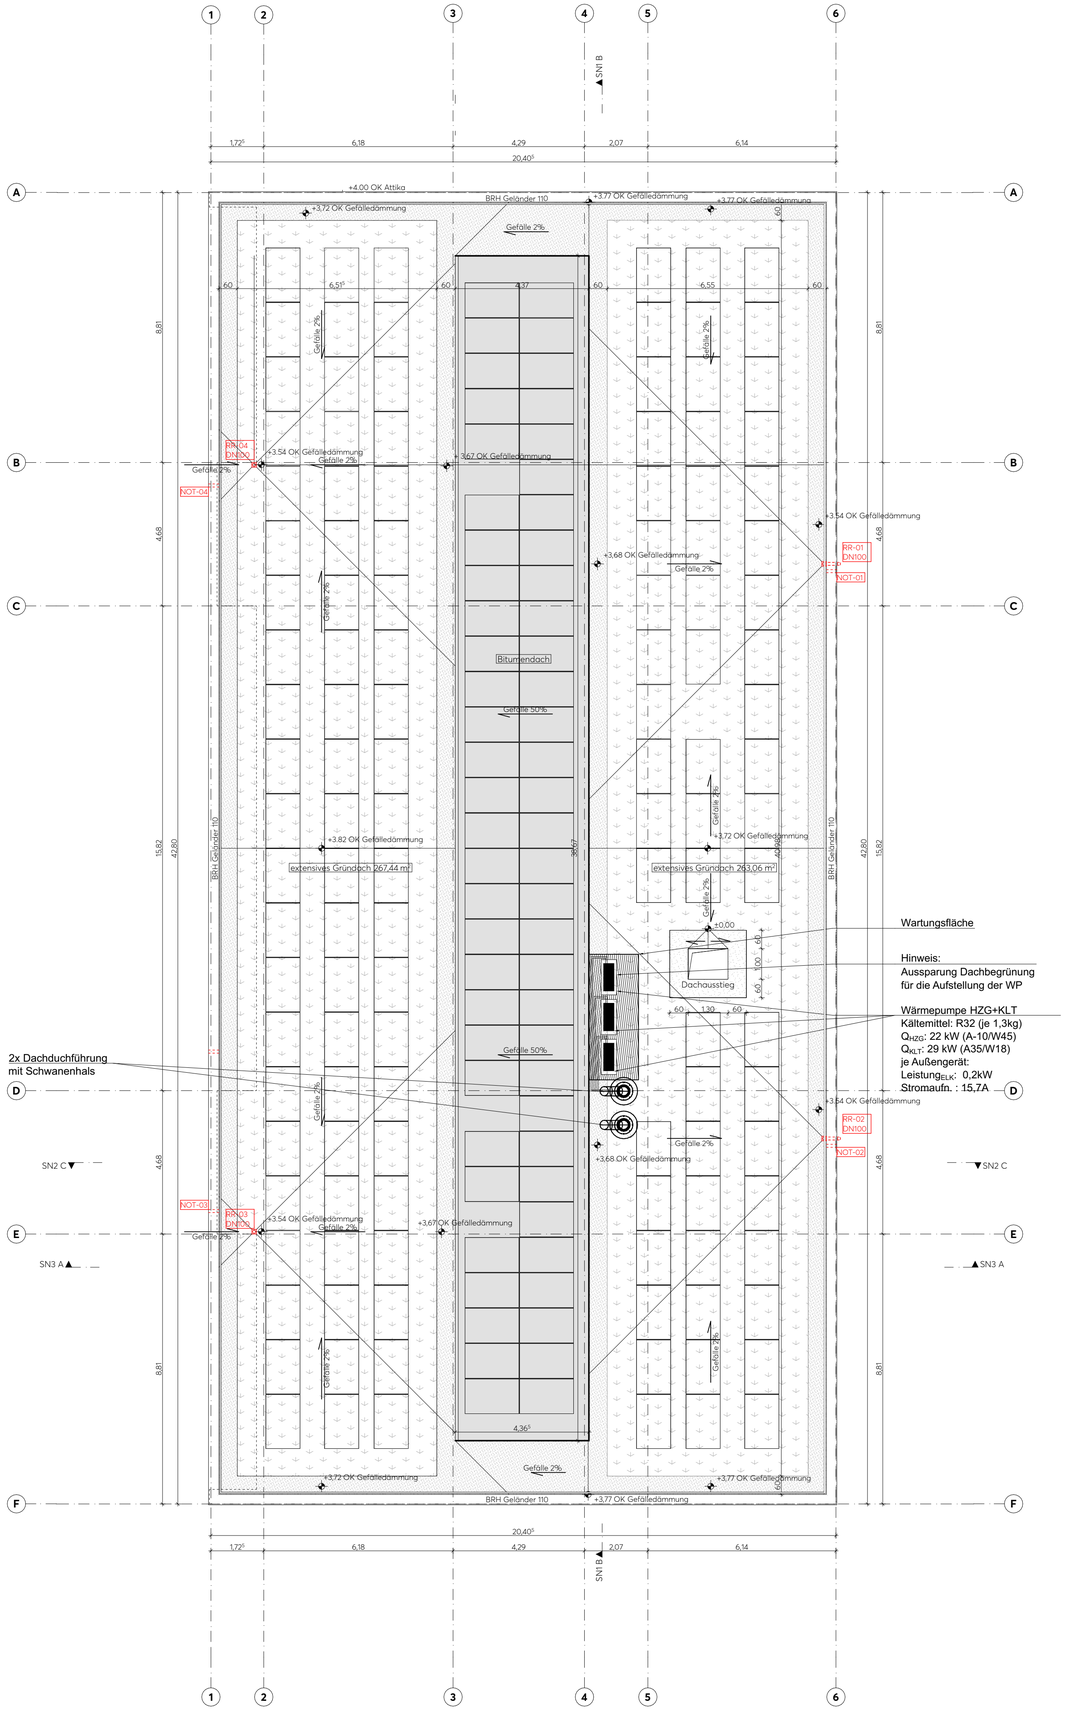


## Horizontalschnitt Dachreiter

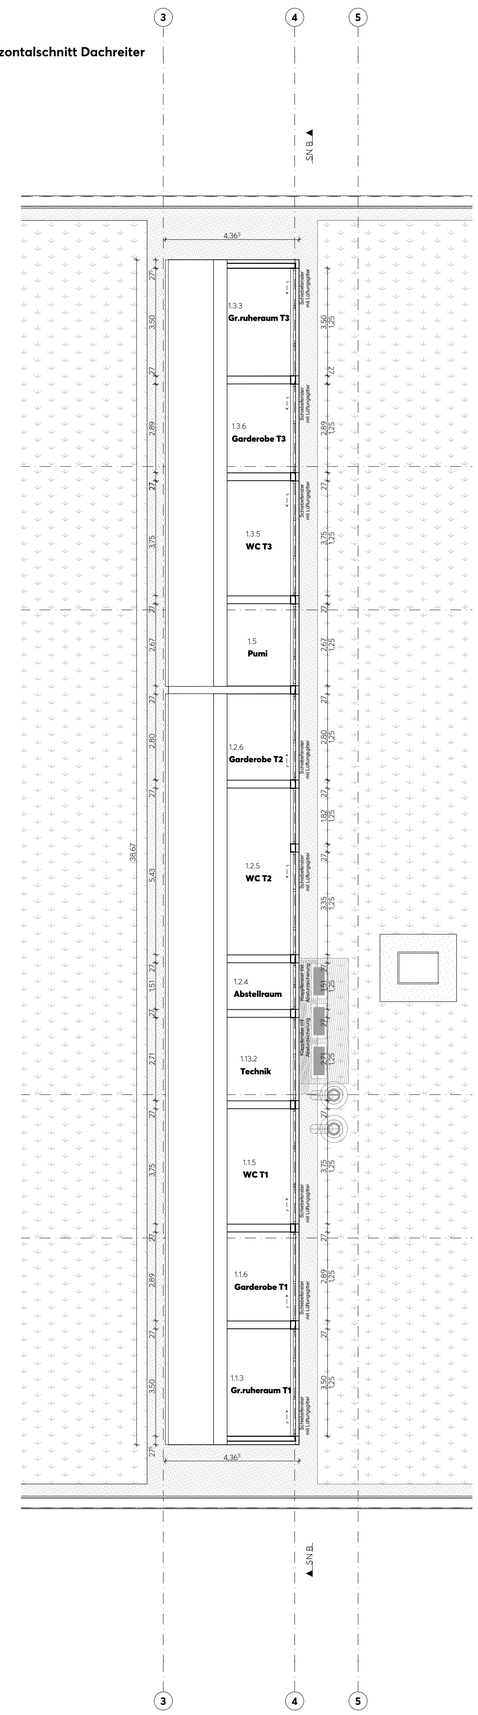


## Legende

| | | | |
|---|---|---|---|
| | Mauerwerk | | Schacht nach unten |
| | Brettschichtholz | | Schacht nach oben |
| | Stahlbeton | | Wanddurchbruch (WD) |
| | Trockenbau, Installationswand | | Wandschlitz (WS) |
| | Abbruch | | Decken-/Bodendurchbruch (DD/BD) nach oben |
| | Gelände Bestand | | Decken-/Bodendurchbruch (DD/BD) nach unten |
| | Gelände Planung | | |

| | | | |
|---|---|---|---|
| BGF | Bruttogrundfläche | UK | Unterkante |
| NGF | Nettogrundfläche | OK | Oberkante |
| RH | Raumhöhe | UKRD | Unterkante Rohdecke |
| BRH | Brüstungshöhe von OKFF bis OK Fertigbrüstung | OKRD | Oberkante Rohdecke |
| RBRH | Brüstungshöhe von OKFF bis OK Rohbrüstung | VK | Vorderkante |
| Breite / Höhe | Türhöhen ab OKFF Fensterhöhen ab FBRH | DVS | Rohdeckenversprung |
| OKFF | Oberkante Fertigfußboden | UZ | Unterzug |
| OKRB | Oberkante Rohfußboden | AHD | Abhangdecke |
| | Oberkante Fertigfußboden | | |
| | Oberkante Rohfußboden | **Brandschutz** | |
| OKFF / OKRB | Höhenunterschied | RA | Rauchabzug |
| | | NA | Notausgang |
| | | RW | Rettungsweg |
| | extensives Gründach | BBW | Bauart Brandwand |
| | Kies | F30-180 | Feuerwiderstandskl. |
| | | F | Feuerlöscher |

| Index | Datum | Status | Name | Änderung |
|---|---|---|---|---|
| | | | | |

| Fachplaner | Firma | Anschrift | Telefon/Fax |
|---|---|---|---|
| Technische Ausrüstung | Tepma Engineering GmbH | Siemensstraße 25<br>46325 Borken | 02861-94 30-907 |
| Tragwerksplanung | Kempen Krause Hartmann Ingenieurgesellschaft mbH | Kaiststraße 13<br>40221 Düsseldorf | 0211-542 347-28 |
| Bauphysik | Kempen Krause Hartmann Ingenieurgesellschaft mbH | Kaiststraße 13<br>40221 Düsseldorf | 0211-542 347-26 |
| Brandschutz | Kempen Krause Hartmann Ingenieurgesellschaft mbH | Kaiststraße 13<br>40221 Düsseldorf | 0211-542 347-36 |
| Freianlagen | GREEN Lanschaftsarchitekten Clever + De Jonghe PartGmbB | Dammstraße 13<br>47119 Duisburg | 0203-369 333-10 |
| Vermessung | Liskes Schiffer | Lindemannstraße 13<br>40237 Düsseldorf | 0211-749 656-0 |
| Barrierefrei-Planung | burkhardt usability architects | Fürstenwall 228<br>40215 Düsseldorf | 0211-367 920 91 |
| Küchenplanung | Wilms IngenieurBüro InnenArchitektur | Ähren 7<br>41238 Mönchengladbach | 02166-84 87 60 |

OKFF EG = +42,50 üNN = -/+ 0.00

Die Maße sind i.d.R. Rohbaumaße und sind verantwortlich zu prüfen bzw. am Bau zu nehmen! Detailhinweise sind zu berücksichtigen! Brüstungs,- Raum- und Türhöhen sind auf OKFF bezogen!
Alle Werkpläne sind nur in Verbindung mit den gültigen Schal- und Bewehrungs-plänen des Tragwerksplaners, sowie den Durchbruchsplänen der Fachingenieure gültig und/oder den ergänzenden Angaben.
Dehnungsfugen sind nach Angabe Tragwerksplaner auszuführen.
Der Ausführende ist verpflichtet, den Auftraggeber auf etwaige Unstimmigkeiten der Ausführungsunterlagen hinzuweisen (VOB, § 3.3).

Ort, Datum: Unterschrift Architekt:

Ort, Datum: Unterschrift Bauherr/Auftraggeber:

**Bauvorhaben**

**KiTa Vennhauser Allee**

Gemarkung: Eller
Flur: 36
Flurstück: 402
Straße: Vennhauser Allee 160
Ort: 40627 Düsseldorf

**Bauherr**

**IPM Düsseldorf GmbH**

Am Trippelsberg 43
40589 Düsseldorf
T: (0211) 74836431
E: ehling@ipm.nrw

**Planung**

büro für architektur und planung bap

bap - Hetschold, Kurz PartG mbB Architekten
Berliner Straße 5
58452 Witten
T: (02302) 9814830
E: info@bap-architekten.de

**Auftraggeber**

**IPM Düsseldorf GmbH**

Am Trippelsberg 43
40589 Düsseldorf
T: (0211) 74836431
E: ehling@ipm.nrw

**Entwurfsplanung**

**Dachaufsicht, Horizontalschnitt Dachreiter**

**Projektnummer** **139**

| | |
|---|---|
| Maßstab: 1:100 | Format: 594 x 841 mm/ DIN A1 |
| erstellt: 21.02.2025 | Stand: 27.05.2025 |
| genehmigt: Oliver Kurz | Index: |
| Plannr.: 139_KVEN_DA | |
| Dateiname: 139_ ARC_2_MOD | |