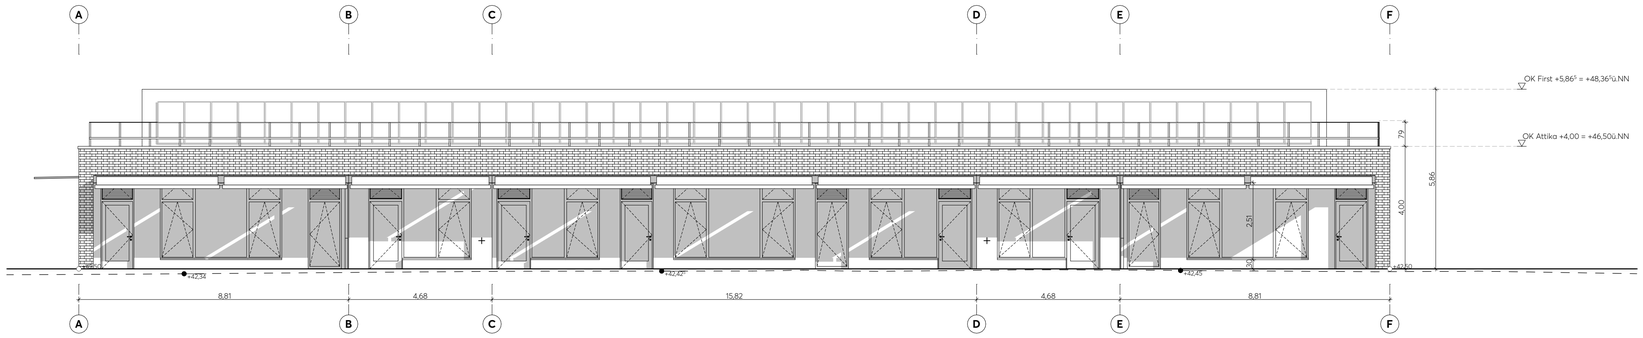

Ansicht Süd-West

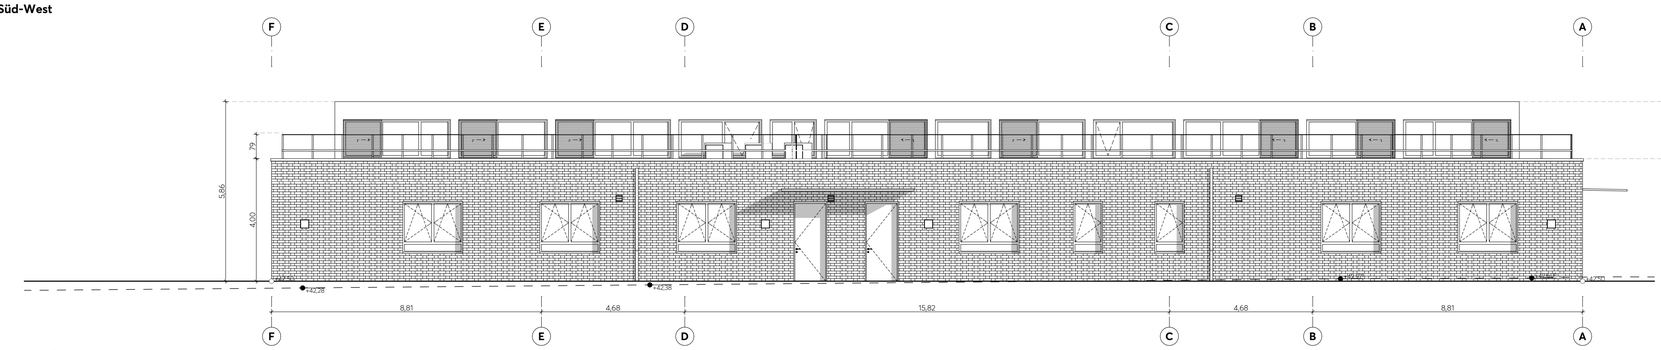

Ansicht Nord - Ost

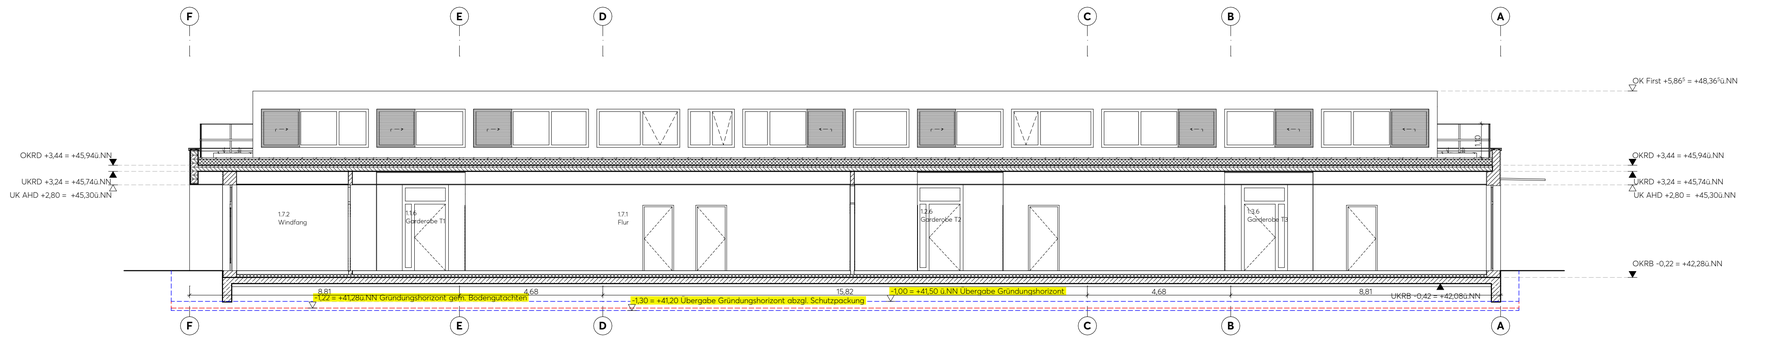

Schnitt B-B

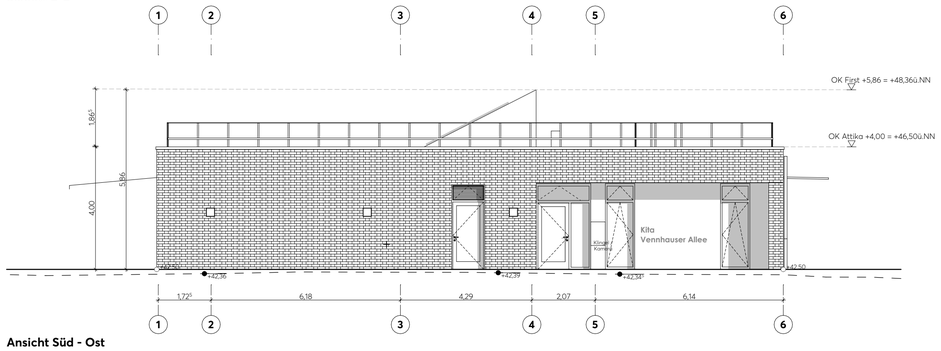

Ansicht Süd - Ost

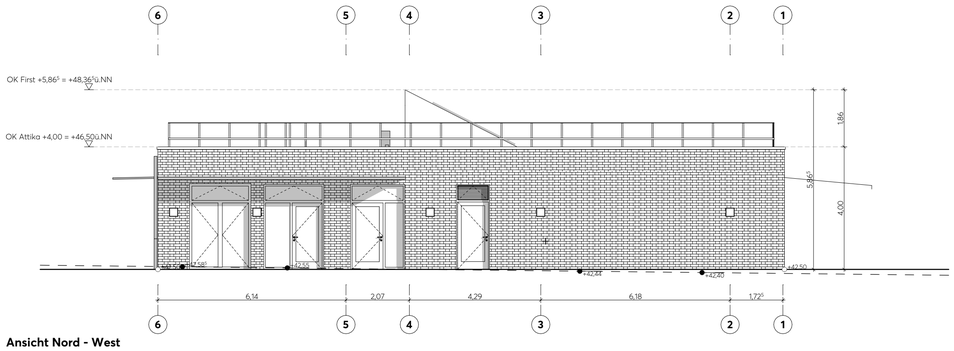

Ansicht Nord - West

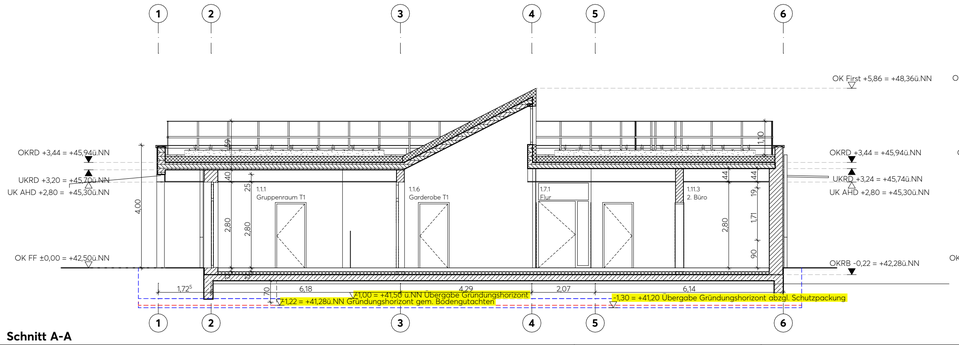

Schnitt A-A

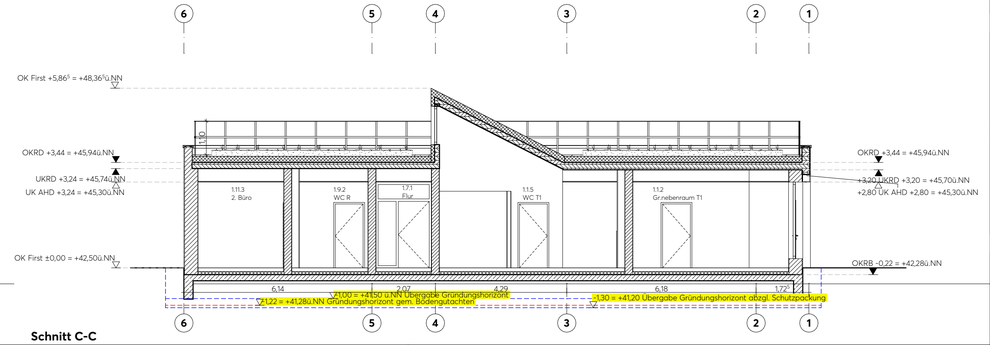

Schnitt C-C

Legende

- Mauerwerk
- Brettschichtholz
- Stahlbeton
- Trockenbau, Installationswand
- Abbruch
- Gelände Bestand
- Gelände Planung
- Schacht nach unten
- Schacht nach oben
- Wanddurchbruch (WD)
- Wandschlitz (WS)
- Decken-/Bodendurchbruch (DD/BD) nach oben
- Decken-/Bodendurchbruch (DD/BD) nach unten

BGF	Bruttogrundfläche
NGF	Nettogrundfläche
RH	Raumhöhe
BRH	Brüstungshöhe von OKFF bis OK Fertigbrüstung
RBRH	Brüstungshöhe von OKFF bis OK Rohbrüstung
Breite / Höhe	Türhöhen ab OKFF Fensterhöhen ab FBRH
OKFF	Oberkante Fertigfußboden
OKRB	Oberkante Rohfußboden
	Oberkante Fertigfußboden
	Oberkante Rohfußboden
OKFF / OKRB	Höhenunterschied

UK	Unterkante
OK	Oberkante
UKRD	Unterkante Rohdecke
OKRD	Oberkante Rohdecke
VK	Vorderkante
DVS	Rohdeckenversprung
UZ	Unterzug
AHD	Abhangdecke

Brandschutz

RA	Rauchabzug
NA	Notausgang
RW	Rettungsweg
BBW	Bauart Brandwand
F30-180	Feuerwiderstandskl.
F	Feuerlöscher

weitere Informationen gem. Brandschutzkonzept

Index	Datum	Status	Name	Änderung

Fachplaner	Firma	Anschrift	Telefon/Fax
Technische Ausrüstung	Tepma Engineering GmbH	Siemensstraße 25 46325 Borken	02861-94 30-907
Tragwerksplanung	Kempen Krause Hartmann Ingenieurgesellschaft mbH	Kaistraße 13 40221 Düsseldorf	0211-542 347-28
Bauphysik	Kempen Krause Hartmann Ingenieurgesellschaft mbH	Kaistraße 13 40221 Düsseldorf	0211-542 347-26
Brandschutz	Kempen Krause Hartmann Ingenieurgesellschaft mbH	Kaistraße 13 40221 Düsseldorf	0211-542 347-36
Freianlagen	GREEN Lanschaftsarchitekten Clever + De Jonghe PartGmbB	Dammstraße 13 47119 Duisburg	0203-369 333-10
Vermessung	Liskes Schiffer	Lindemannstraße 13 40237 Düsseldorf	0211-749 656-0
Barrierefrei-Planung	burkhardt usability architects	Fürstenwall 228 40215 Düsseldorf	0211-367 920 91
Küchenplanung	Wilms IngenieurBüro InnenArchitektur	Ahren 7 41238 Mönchengladbach	02166-84 87 60

OKFF EG = +42,50 üNN = -/+ 0.00

Die Maße sind i.d.R. Rohbaumaße und sind verantwortlich zu prüfen bzw. am Bau zu nehmen! Detailhinweise sind zu berücksichtigen! Brüstungs,- Raum- und Türhöhen sind auf OKFF bezogen!
Alle Werkpläne sind nur in Verbindung mit den gültigen Schal- und Bewehrungs-plänen des Tragwerksplaners, sowie den Durchbruchsplänen der Fachingenieure gültig und/oder den ergänzenden Angaben.
Dehnungsfugen sind nach Angabe Tragwerksplaner auszuführen.
Der Ausführende ist verpflichtet, den Auftraggeber auf etwaige Unstimmigkeiten der Ausführungsunterlagen hinzuweisen (VOB, § 3.3).

Ort, Datum: Unterschrift Architekt:

Ort, Datum: Unterschrift Bauherr/Auftraggeber:

Bauvorhaben

KiTa Vennhauser Allee

Gemarkung: Eller
Flur: 36
Flurstück: 402
Straße: Vennhauser Allee 160
Ort: 40627 Düsseldorf

Bauherr

IPM Düsseldorf GmbH

Am Trippelsberg 43
40589 Düsseldorf
T: (0211) 74836431
E: ehling@ipm.nrw

Planung

büro für architektur und planung

bap - Hetschold, Kurz PartG mbB Architekten
Berliner Straße 5
58452 Witten
T: (02302) 9814830
E: info@bap-architekten.de

Auftraggeber

IPM Düsseldorf GmbH

Am Trippelsberg 43
40589 Düsseldorf
T: (0211) 74836431
E: ehling@ipm.nrw

Entwurfsplanung

Ansichten, Schnitte

Projektnummer	139
Maßstab: 1:100	Format: 594 x 841 mm/ DIN A1
erstellt: 21.02.2025	Stand: 27.05.2025
genehmigt: Oliver Kurz	Index: A
Plannr.: KVA_ARC_LP3_AN_---_XX_V	
Dateiname: 139_ ARC_2_MOD	