



Maßstab: 1:500

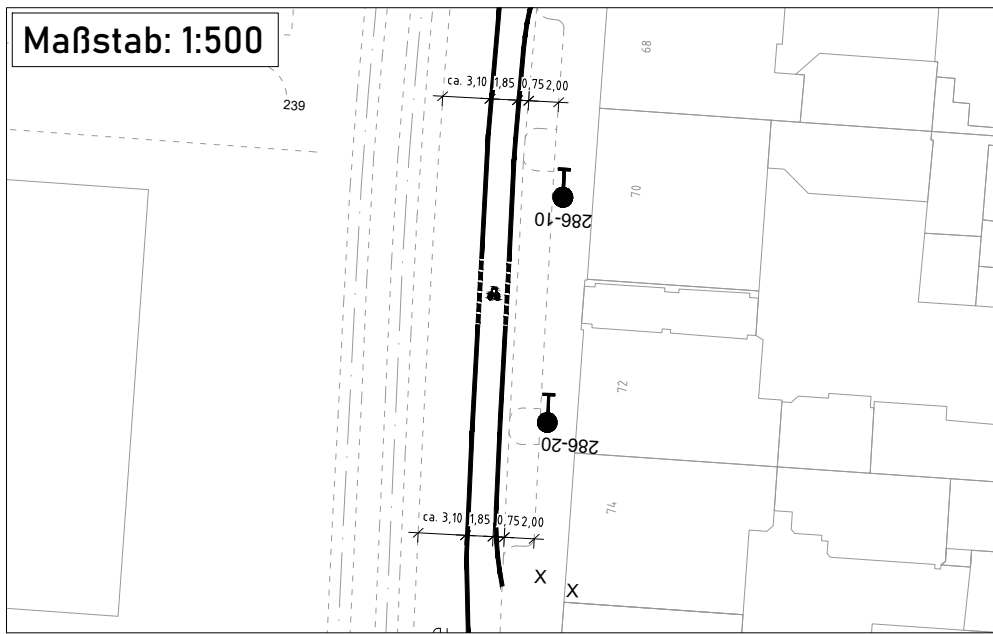

Maßstab: 1:500

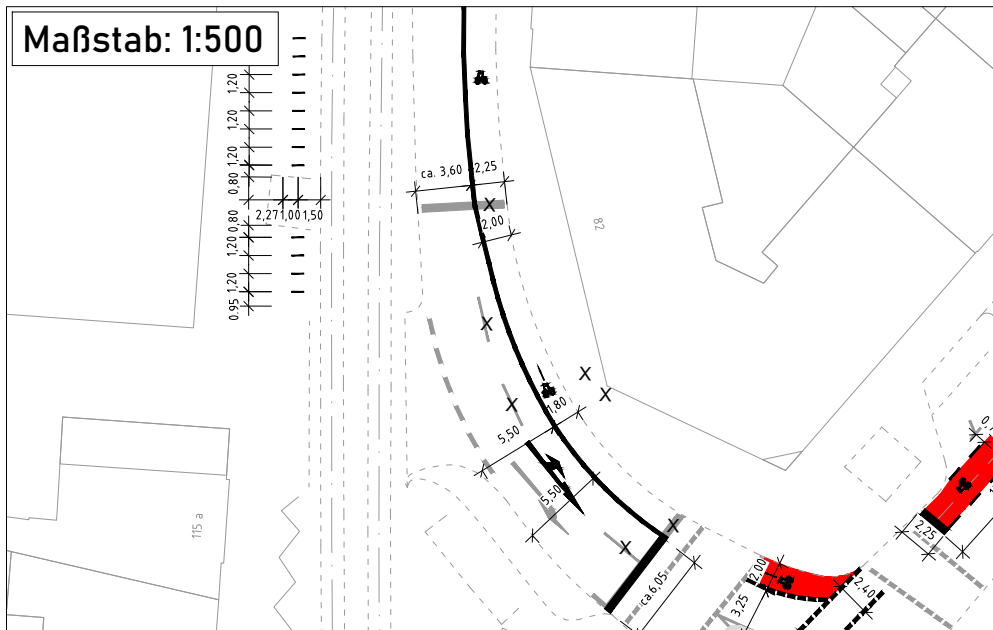

Radverkehrsführung
Neusser Straße
Planausschnitt 2
Maßstab: 1:1000

