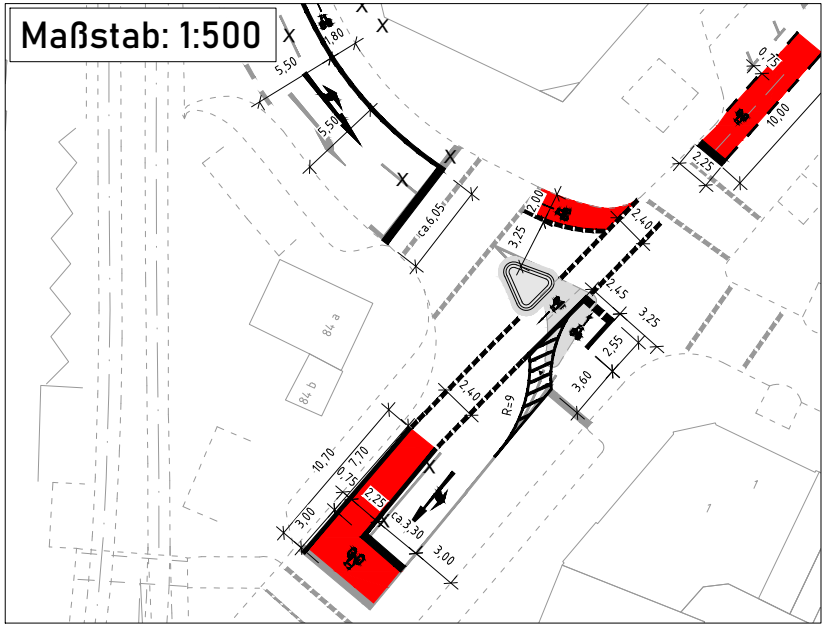

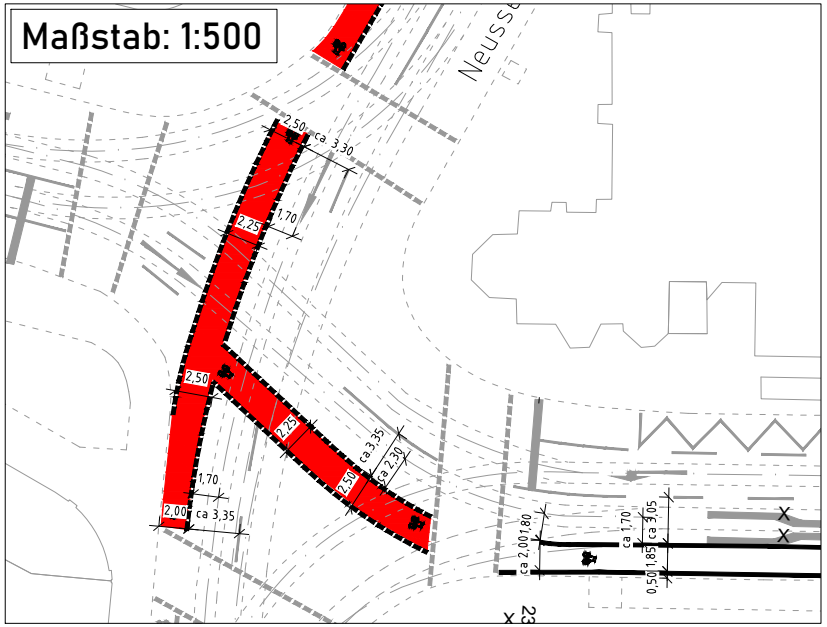
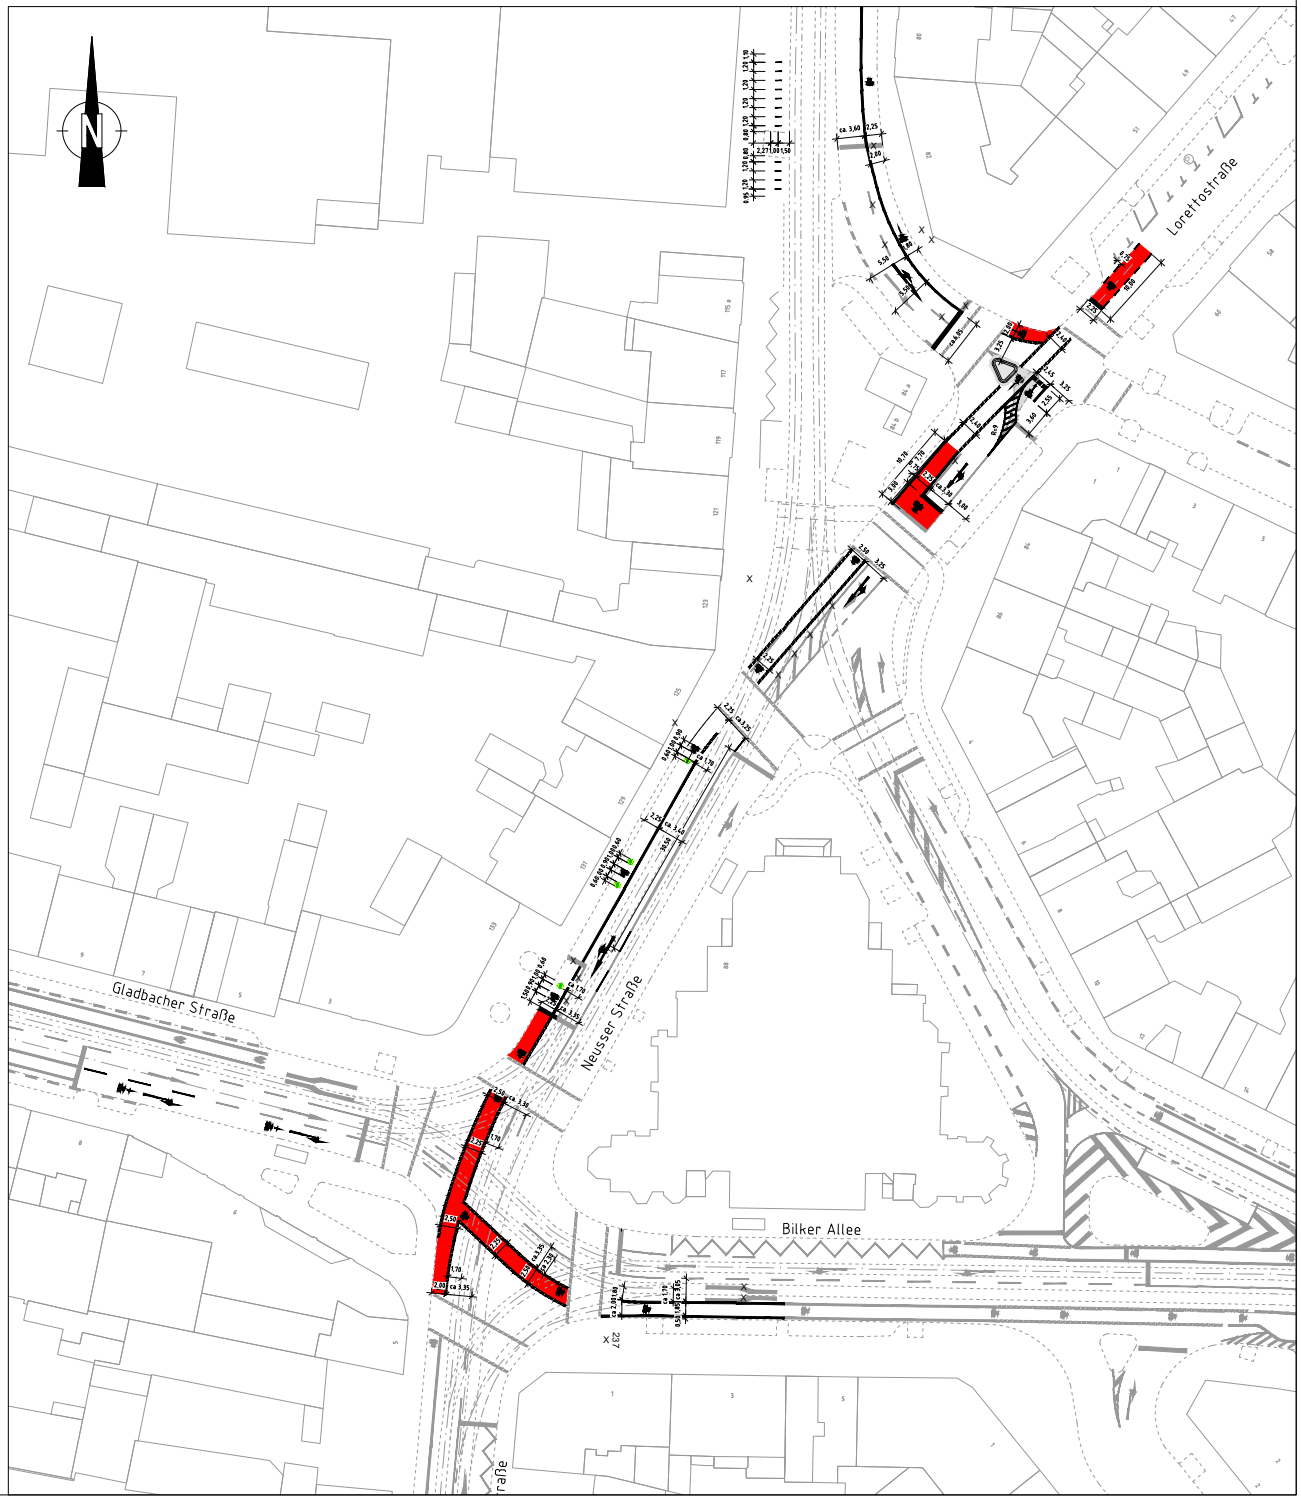
Radverkehrsführung
Neusser Straße
Planausschnitt 3
Maßstab: 1:1000