

Als Anlage zum
Bauantrag
vom 11.07.2025

Projekt

Neubau eines
Einfamilienhauses
mit Garage


Bauherr

Architekt

Plannummer

Ansichten
Strasse und Garten

Maßstab	1:100	A3	Index
	11.07.25		-
	12.11.25	VJ	A

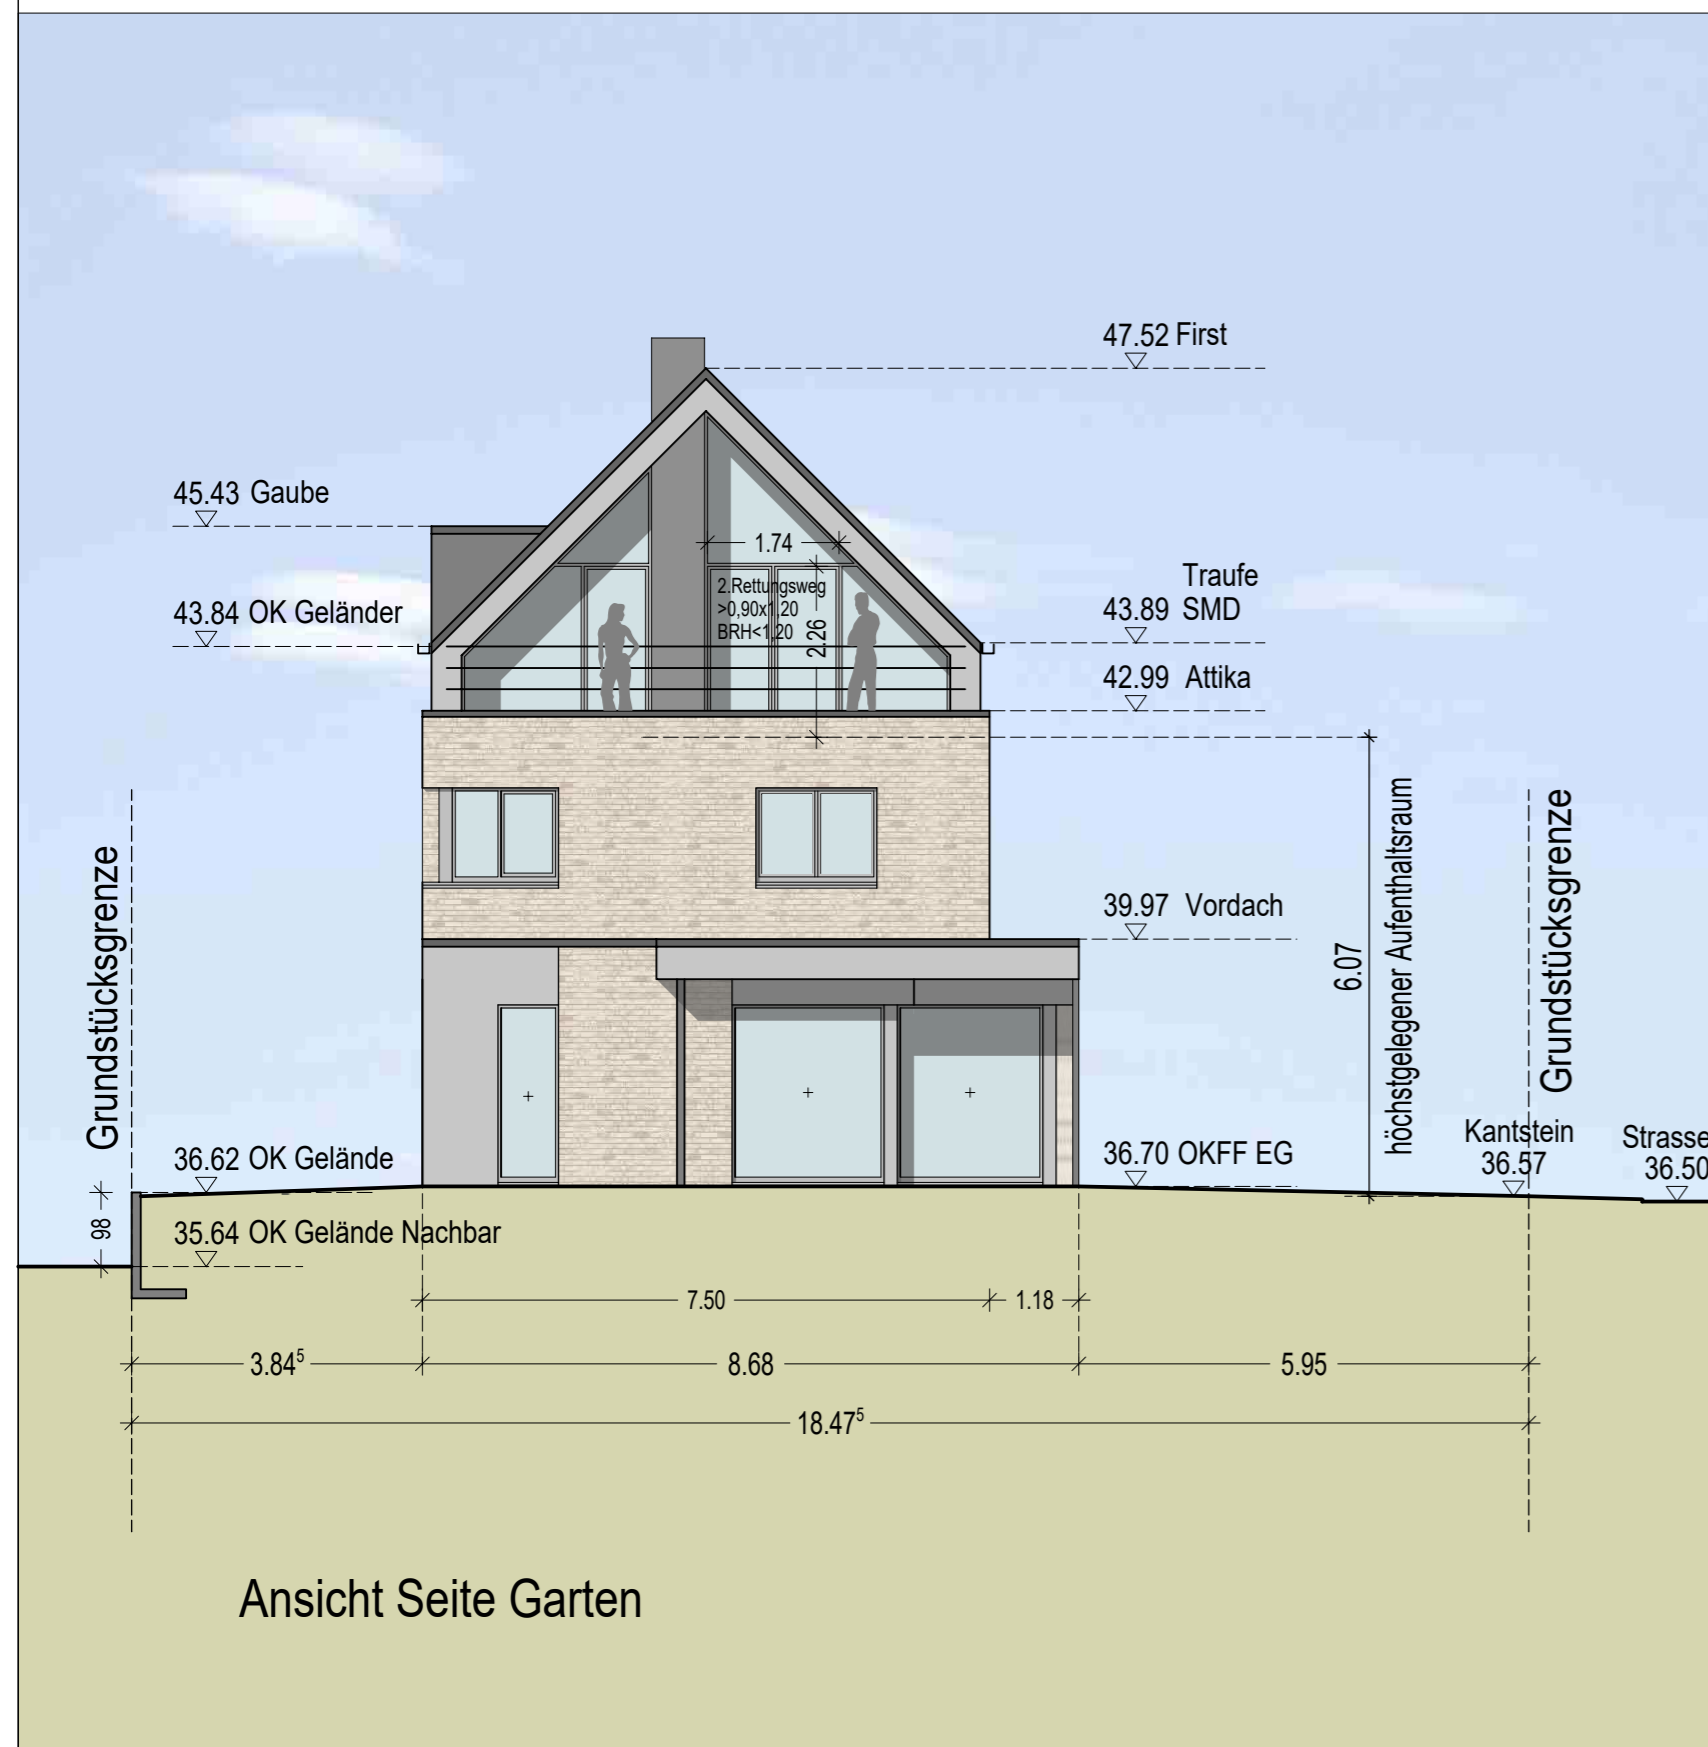

Ansicht Seite Garten



Ansicht Strasse