



Stadt Düsseldorf Katasteramt


Brinckmannstraße 5
40225 Düsseldorf

Auszug aus dem Liegenschaftskataster

Flurkarte NRW 1 : 1000

Flurstück: 93
Flur: 22
Gemarkung: Flingern
Hoffeldstraße 43, Düsseldorf

Erstellt: 21.11.2024

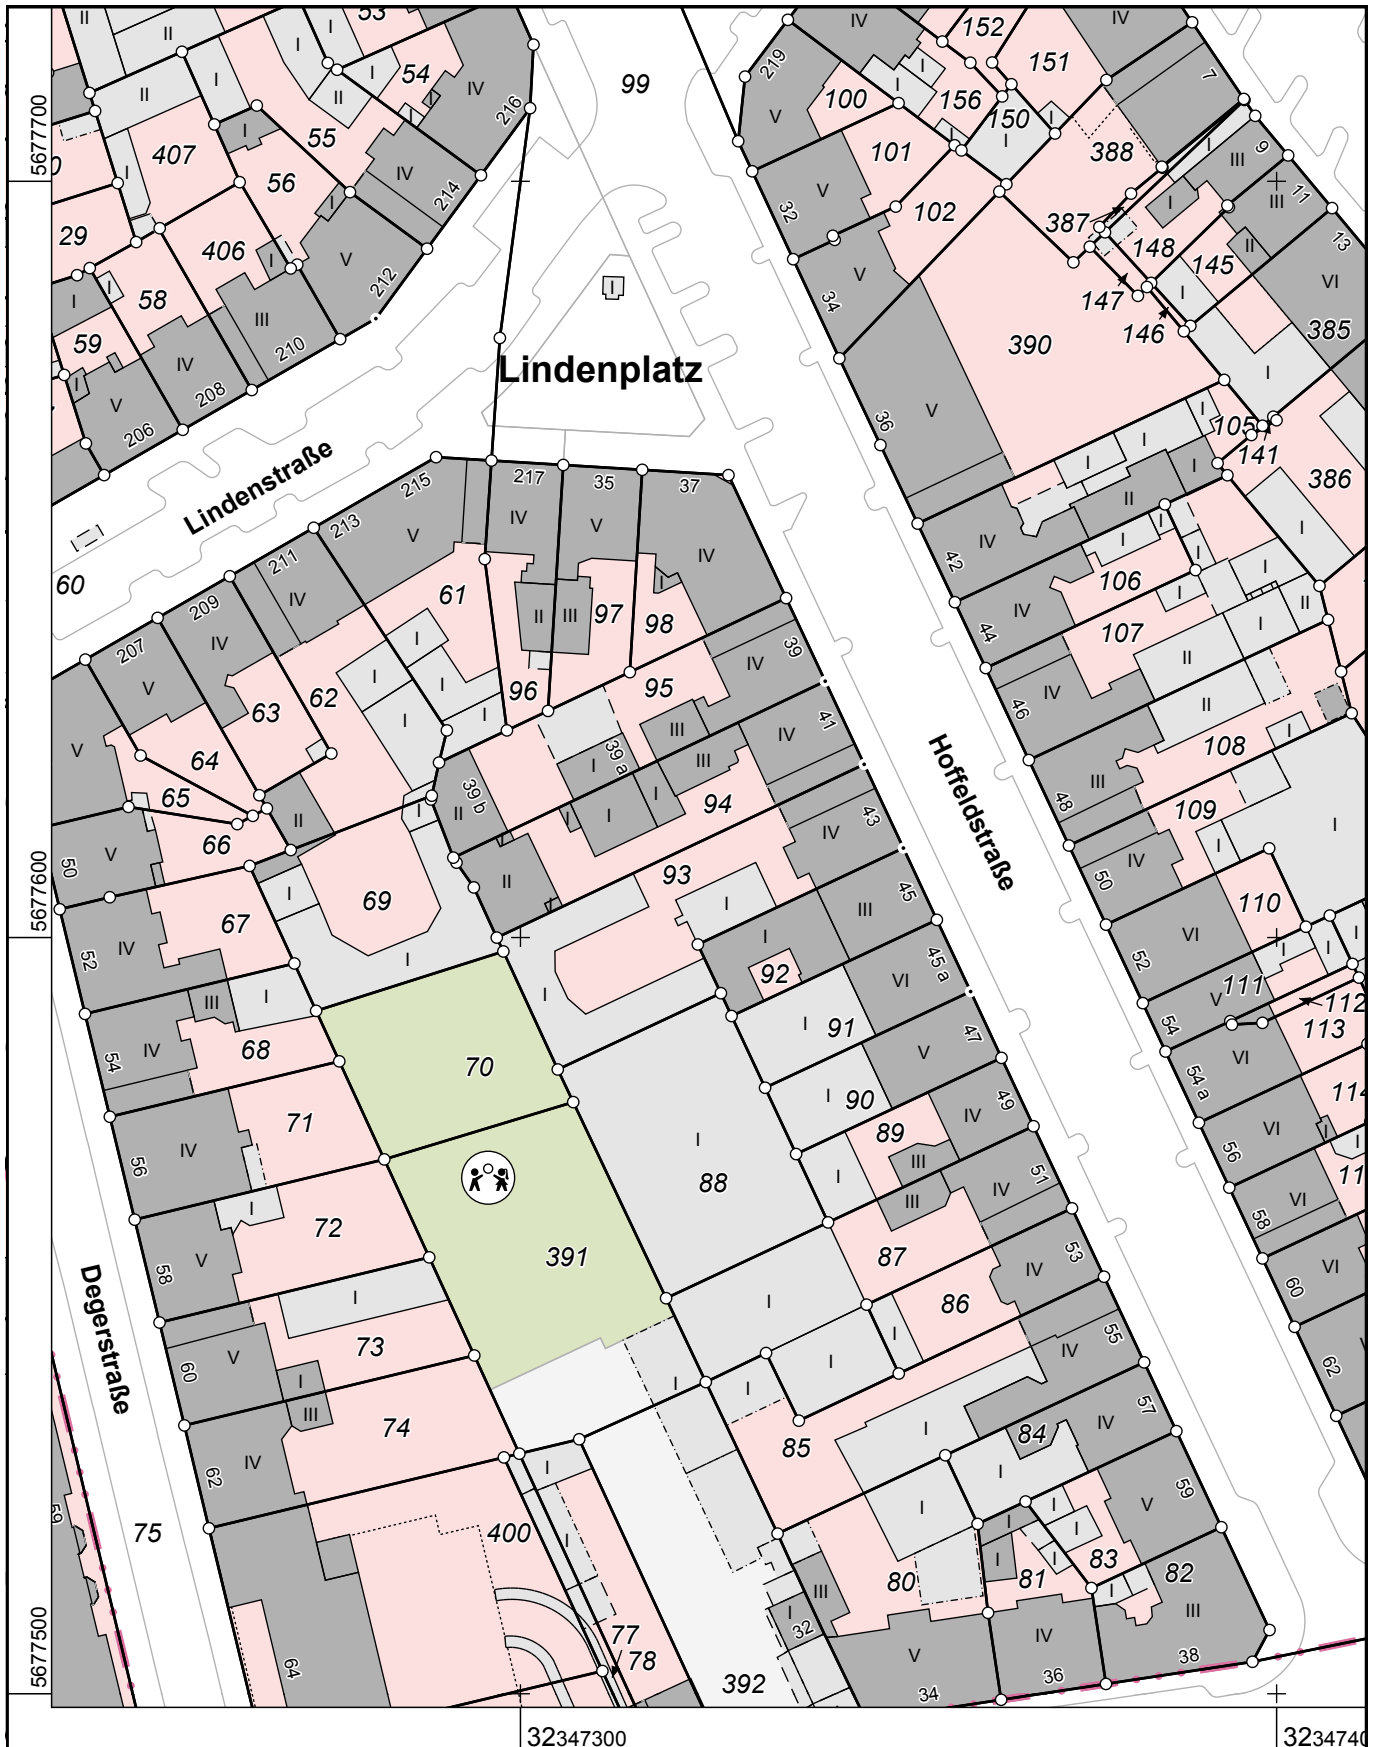

Maßstab 1 : 1000

10 20 30 40 50 Meter

Die Nutzung dieses Auszuges ist im Rahmen des § 11 (1) DVOzVermKatG NRW zulässig. Zuwiderhandlungen werden nach § 27 VermKatG NRW verfolgt.