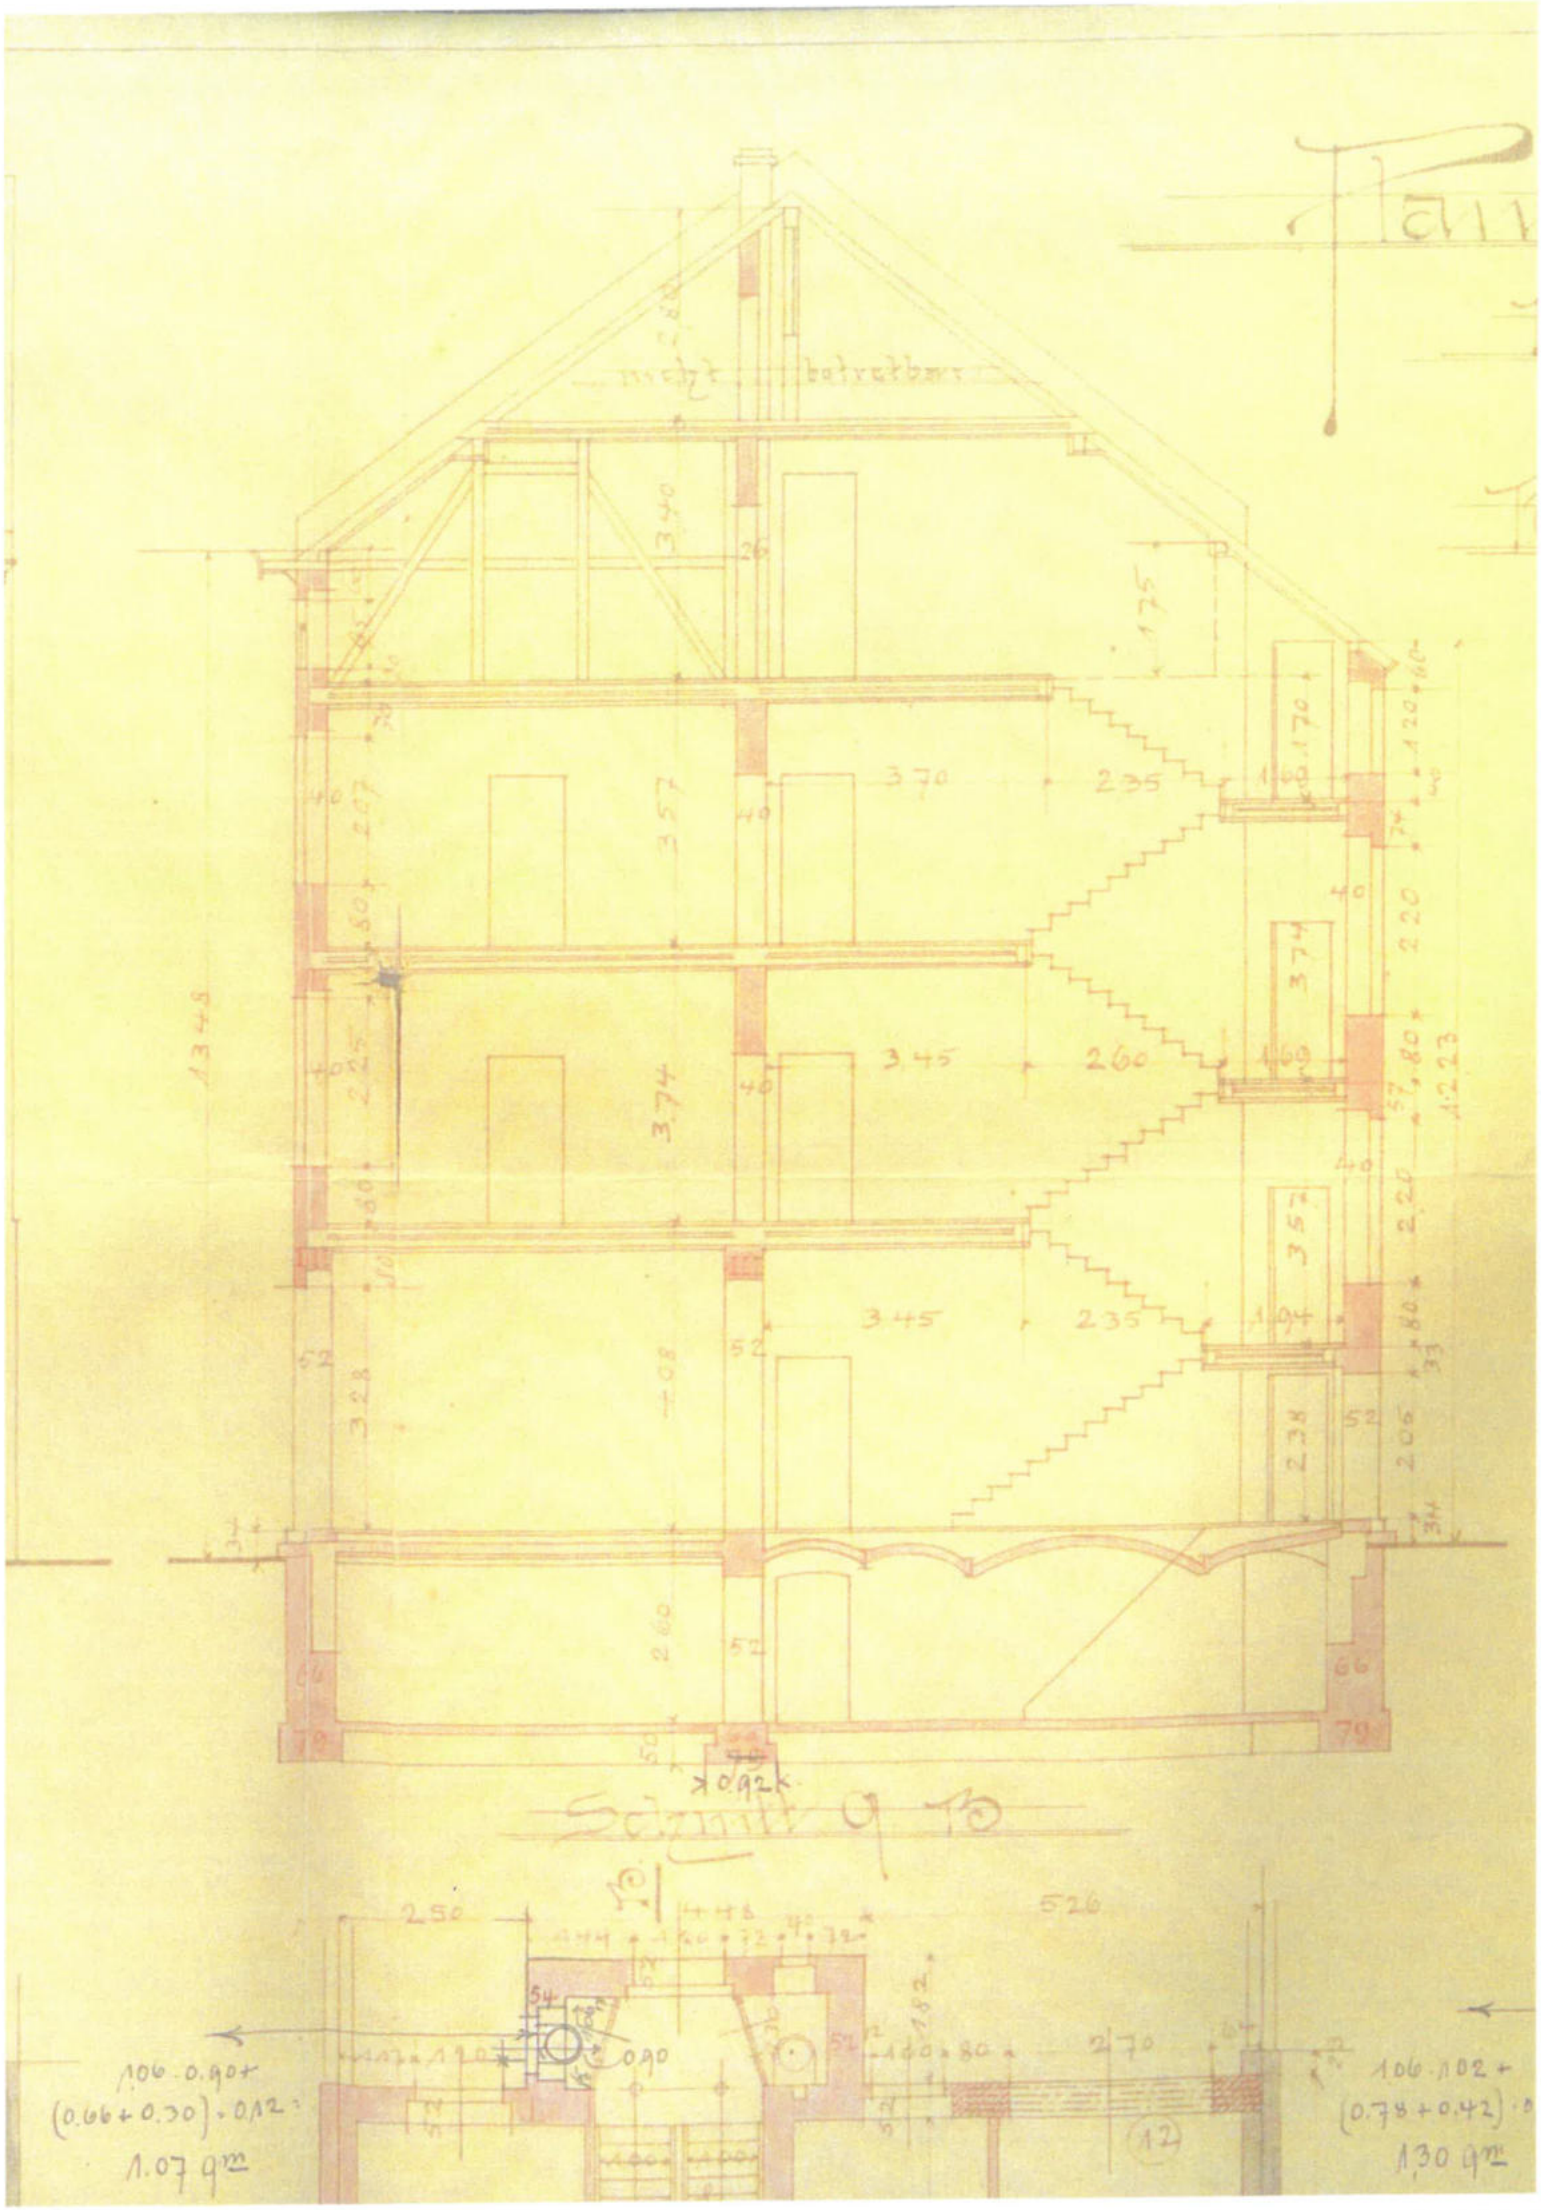
Schnitt a-b
1.06 · 0.90 +
(0.66 + 0.30) · 0.12 =
1.07 qm
1.06 · 1.02 +
(0.78 + 0.42) ·
1.30 qm