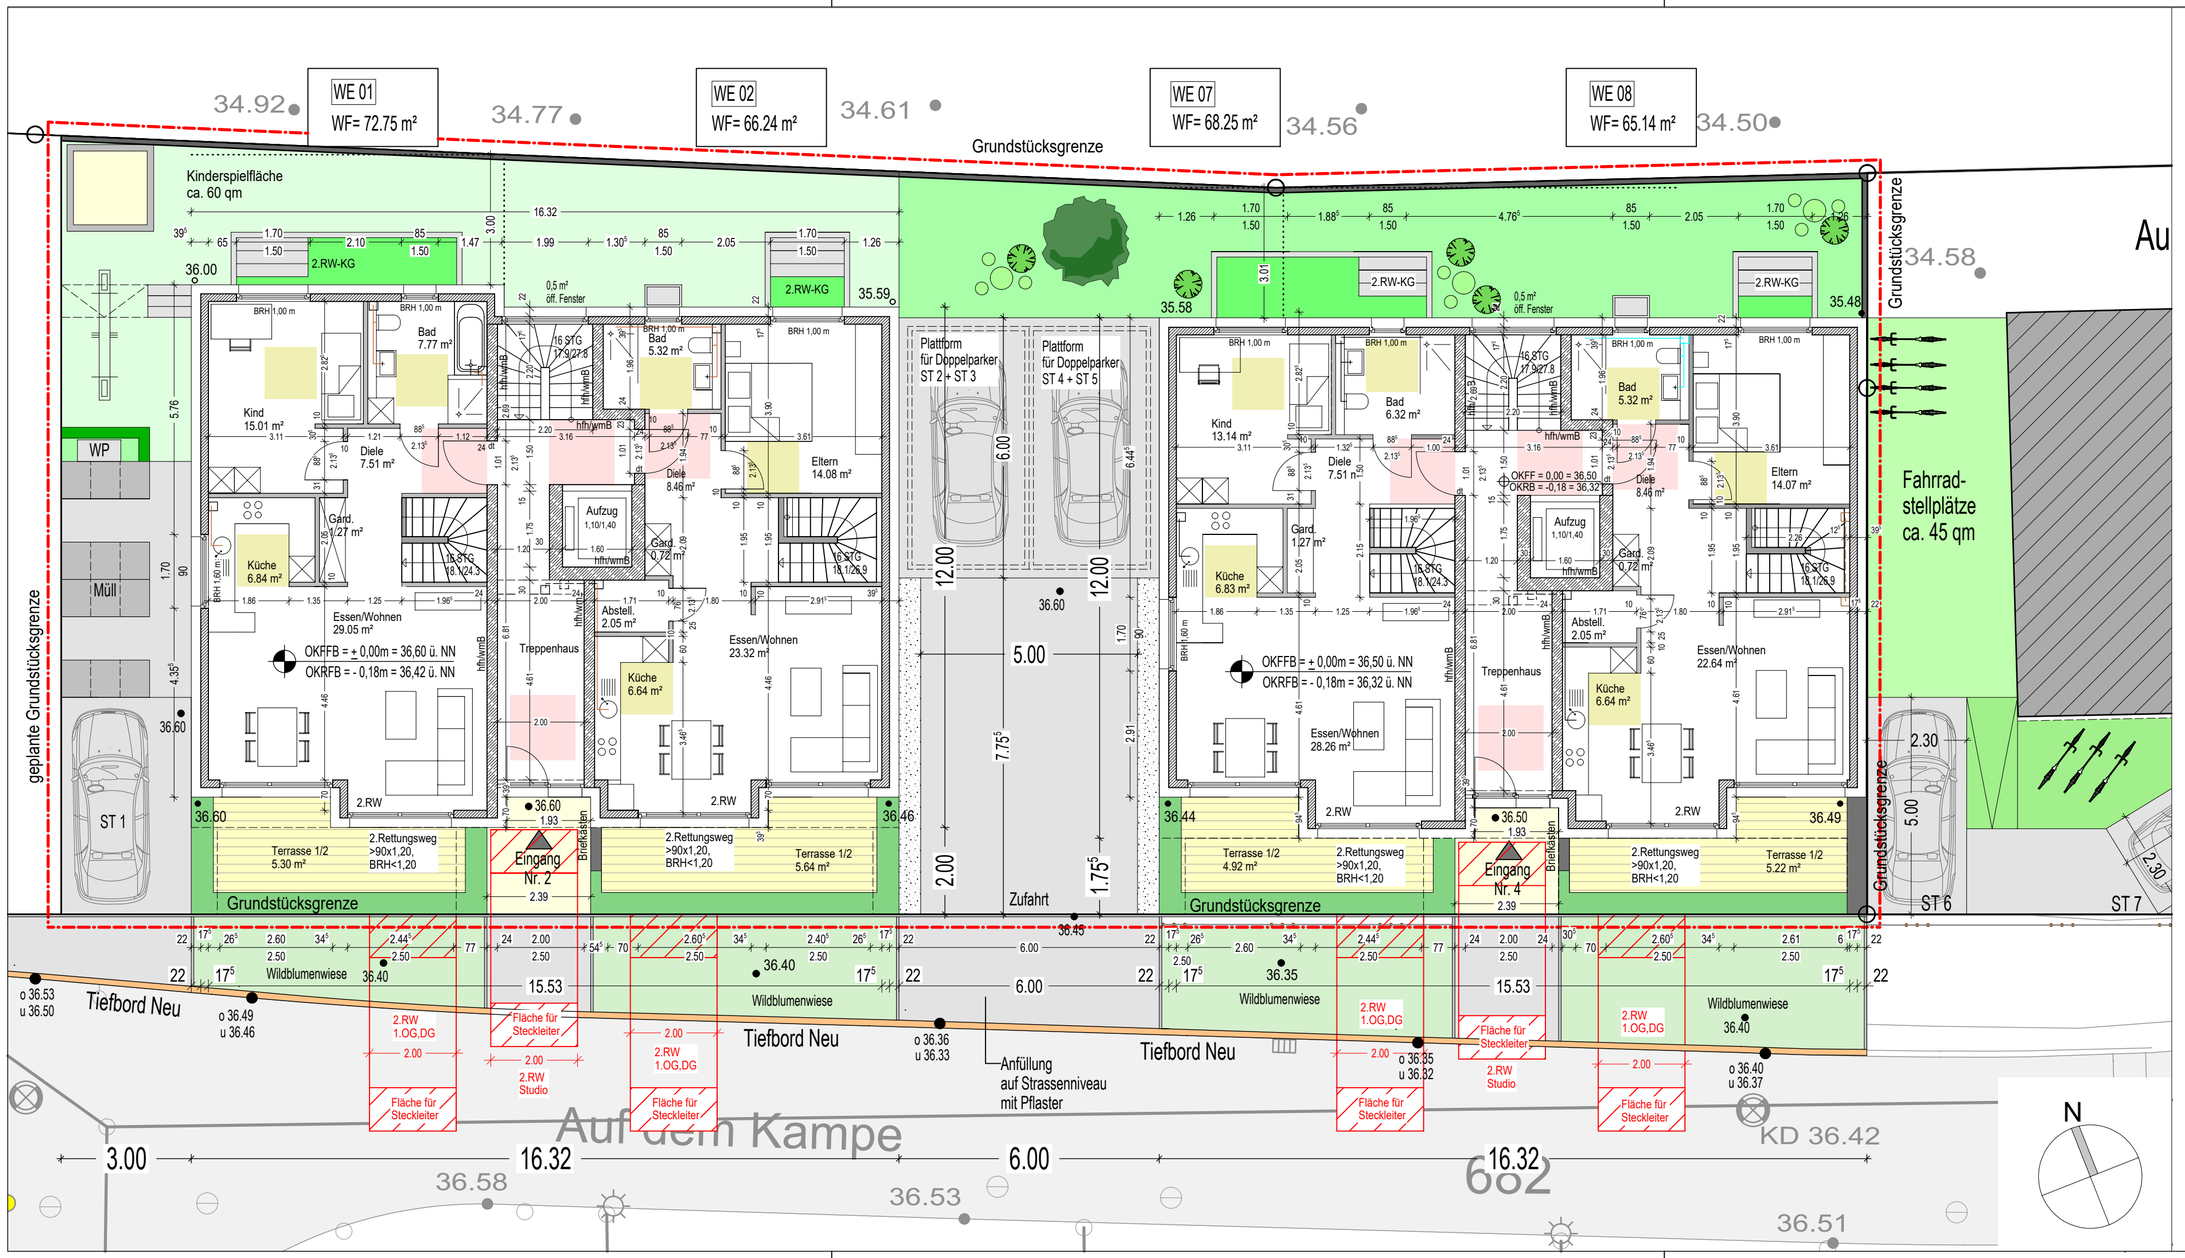

Als Anlage zum Bauantrag
vom 07.07.2025

Bewegungsflächen

1,20 m x 1,20 m

1,50 m x 1,50 m

Projekt

Neubau von zwei
Mehrfamilienhäusers
mit je 6 Wohneinheiten

Bauherr

Architekt

Plannummer

Erdgeschoss

Maßstab	1:100	A3	Index
	08.09.2025		A
	12.11.25		B