Abbruch Neanderstraße 16, Düsseldorf

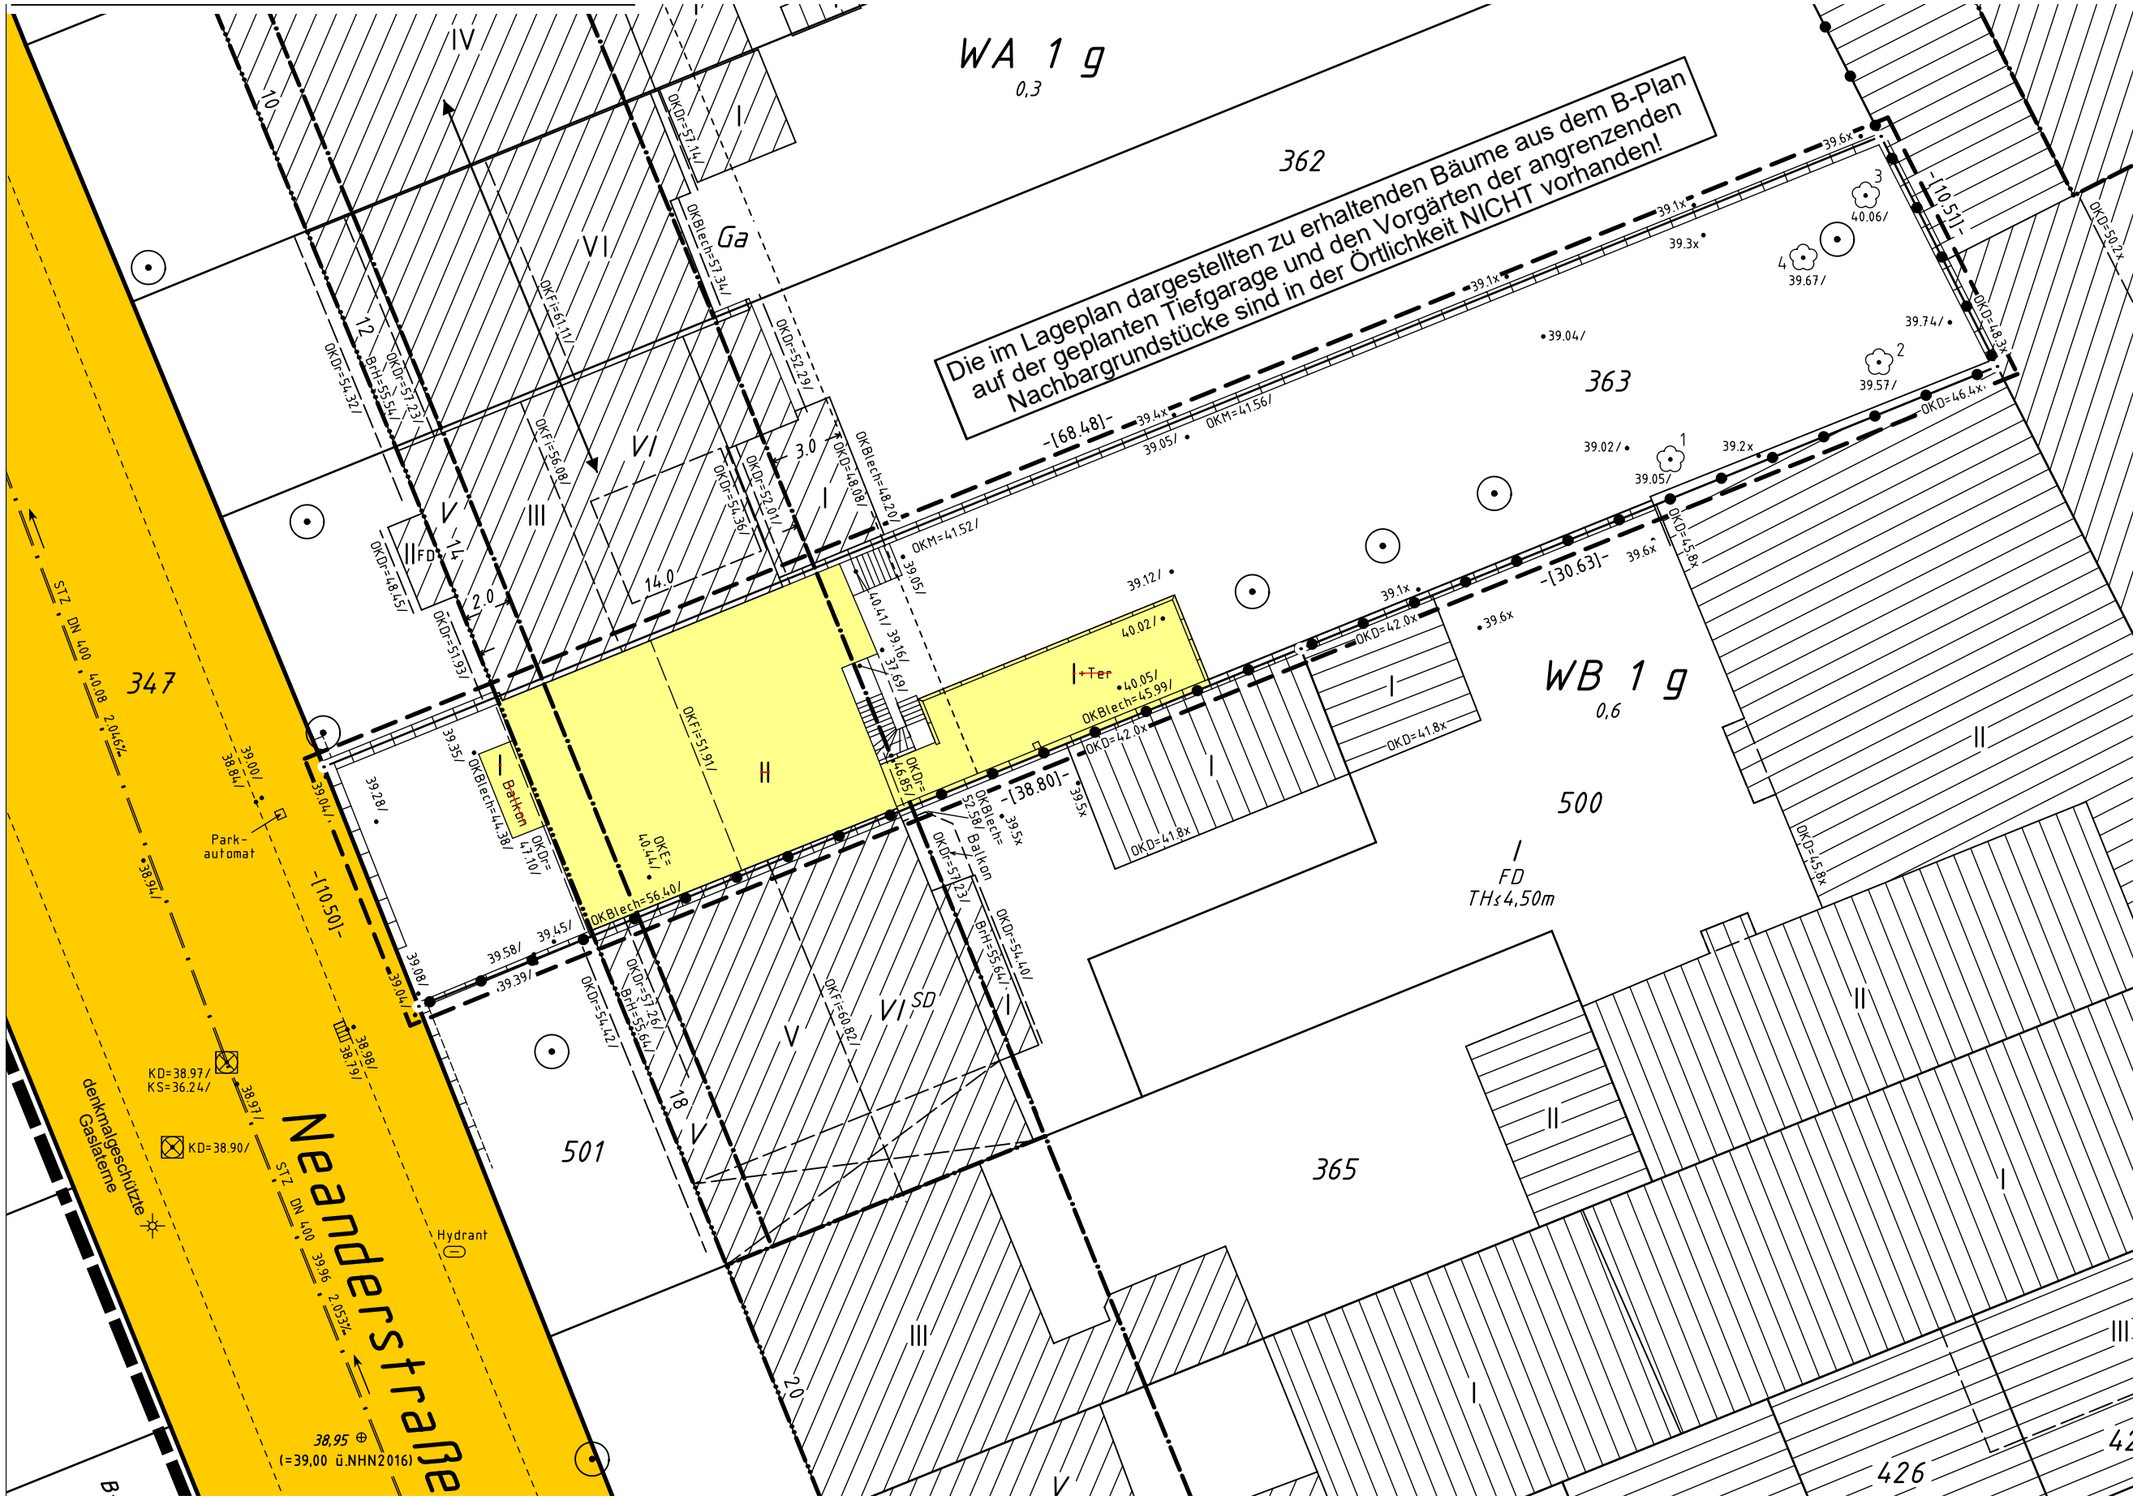

Abbruch Lageplan ÖbVI