


Abbruch Neanderstraße 16, Düsseldorf

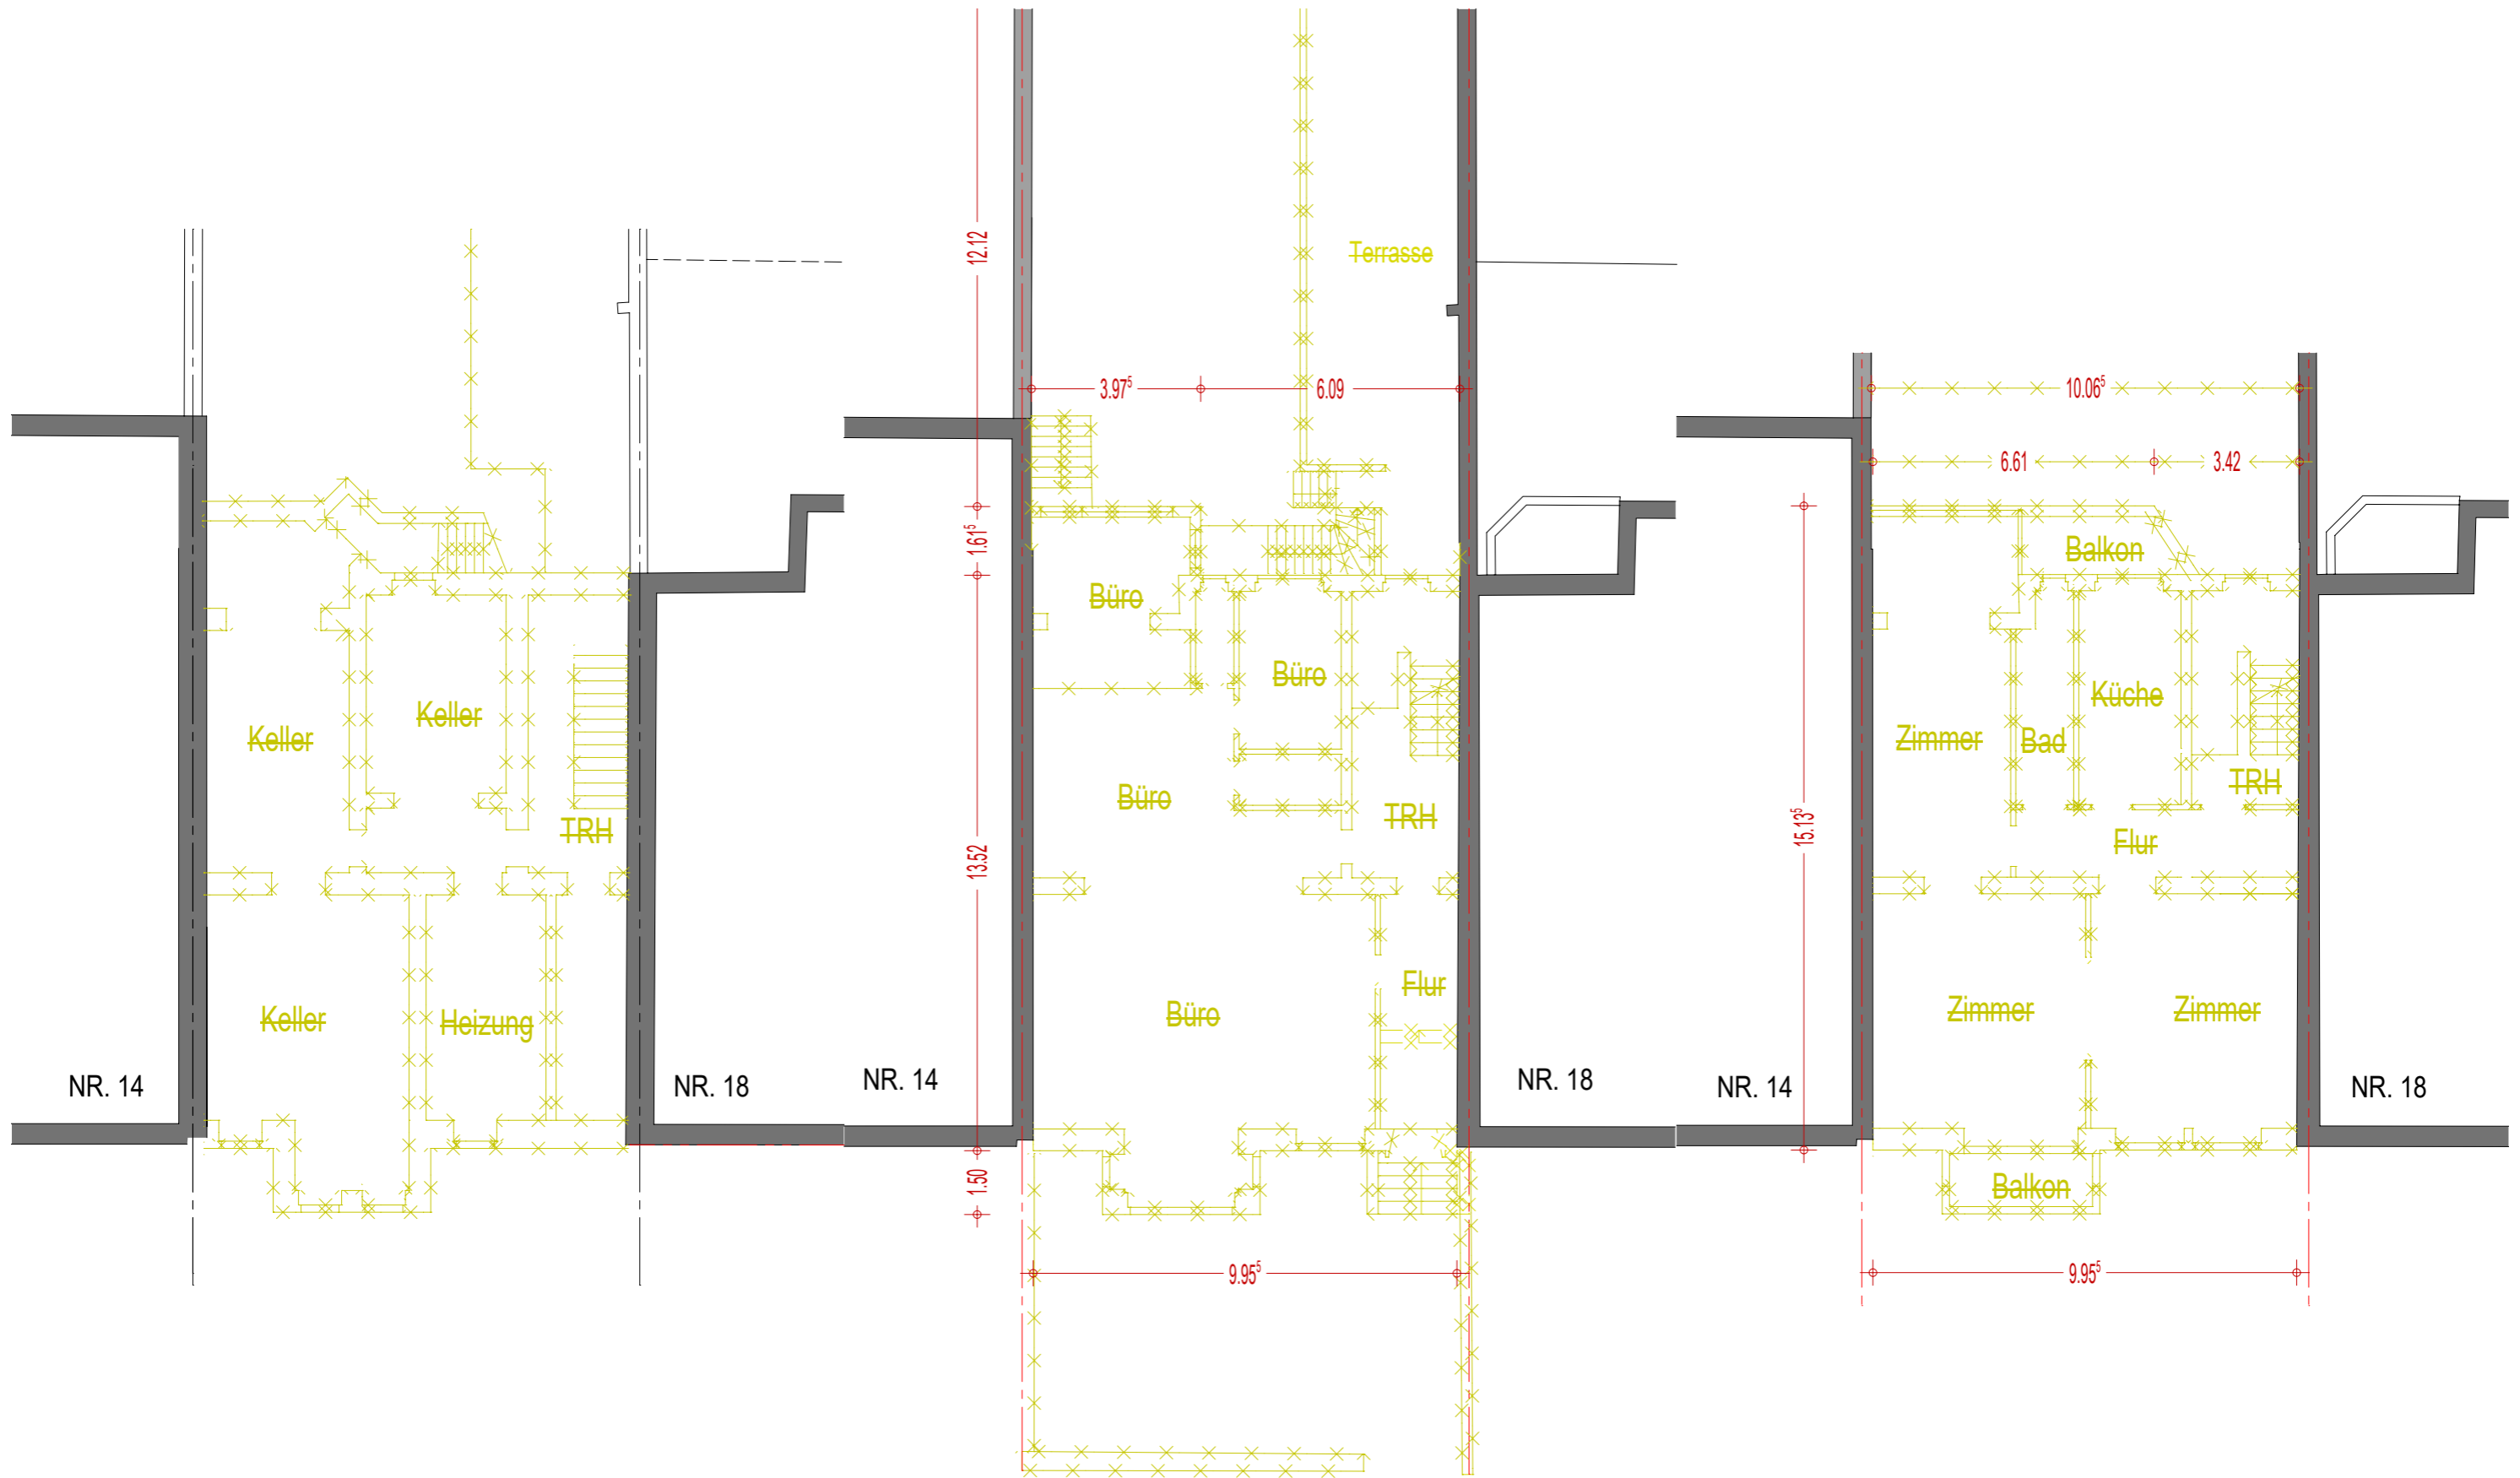

Abbruch Grundriss KG

Abbruch Grundriss EG

Abbruch Grundriss 1.OG