M 1 - 100

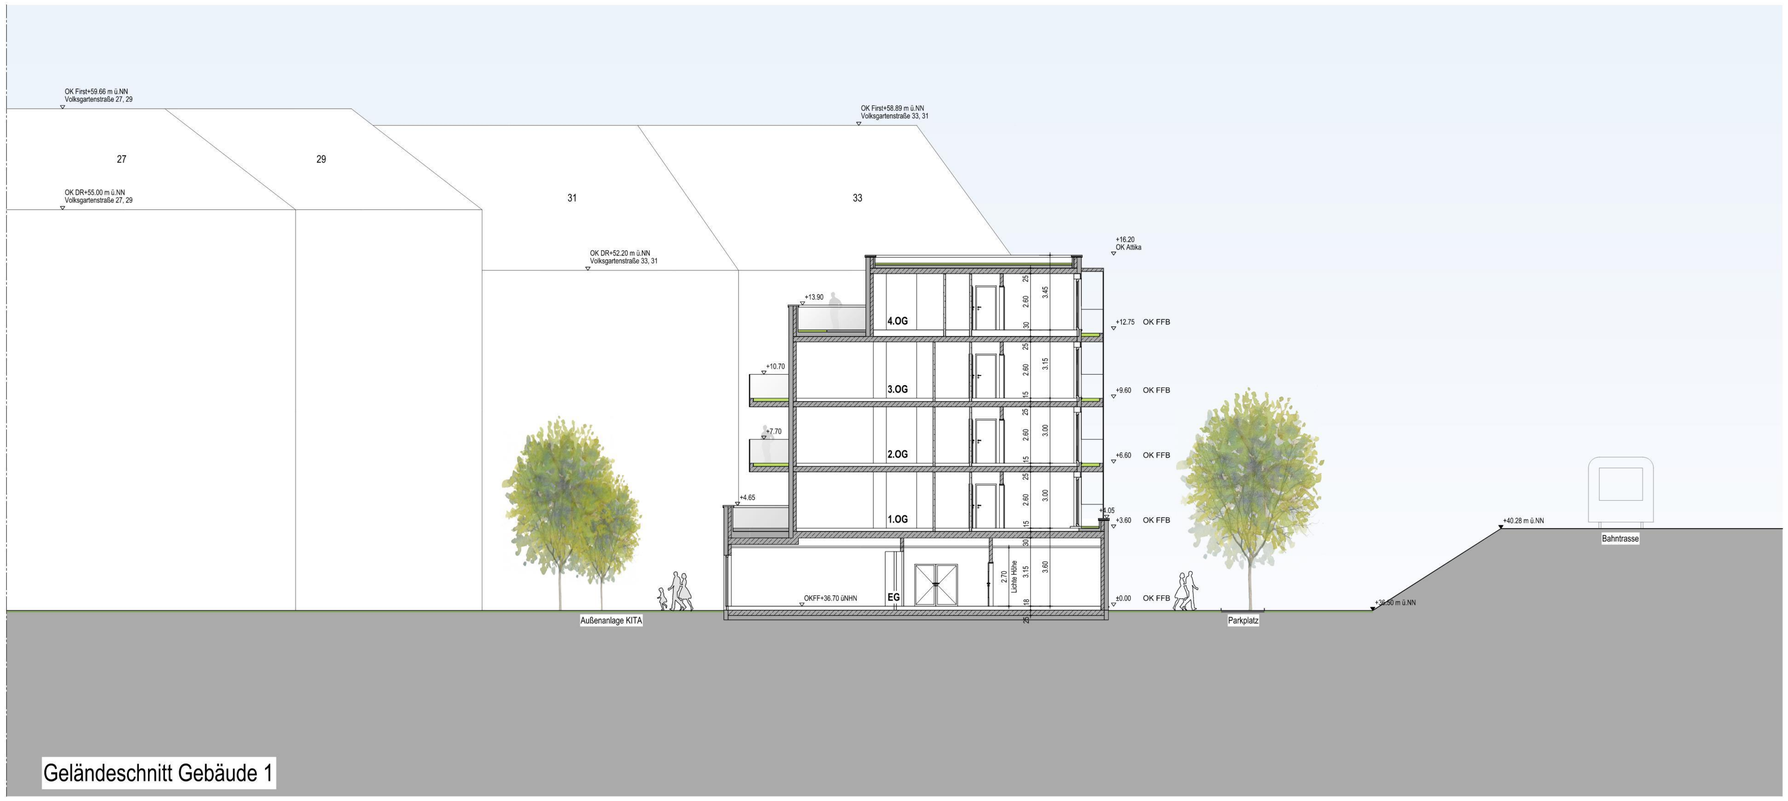

Geländeschnitt Gebäude 1

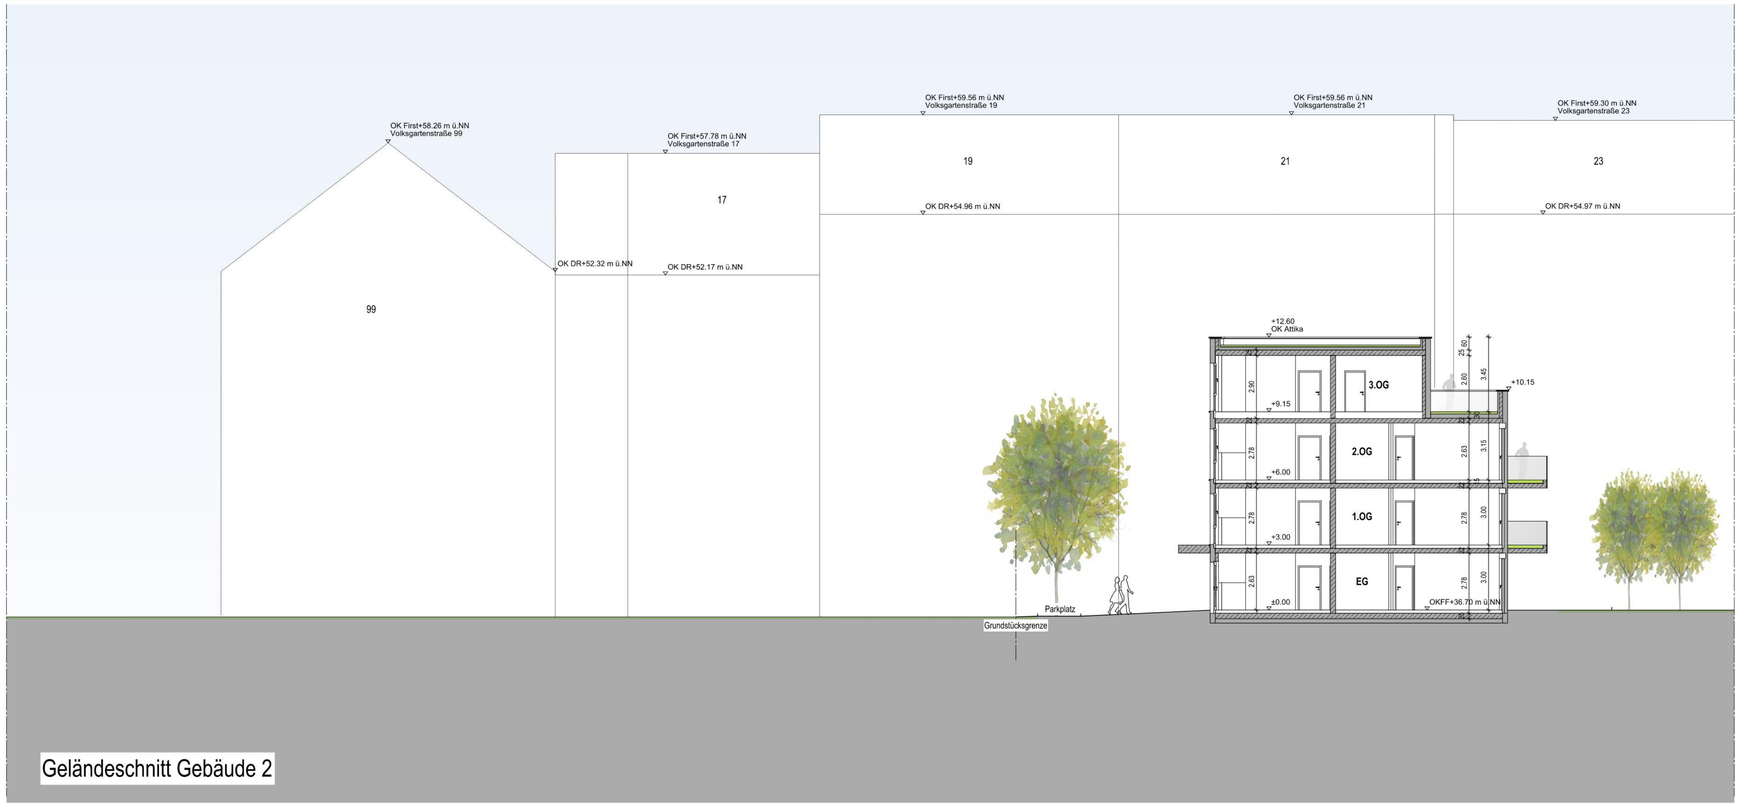

Geländeschnitt Gebäude 2

Planinhalt	Projektnr.	QR-Code
Schnitte Gebäude 1 + 2		
Plancode Erst. - Maßn - Bauteil - Unterteil - Bereich - Planumme Index - Status - Freitext	Maßstab 1:100	

H/B = 841 / 1189 (1.00m²)

Allplan 2023

Benutzerdef. Alpha: v103