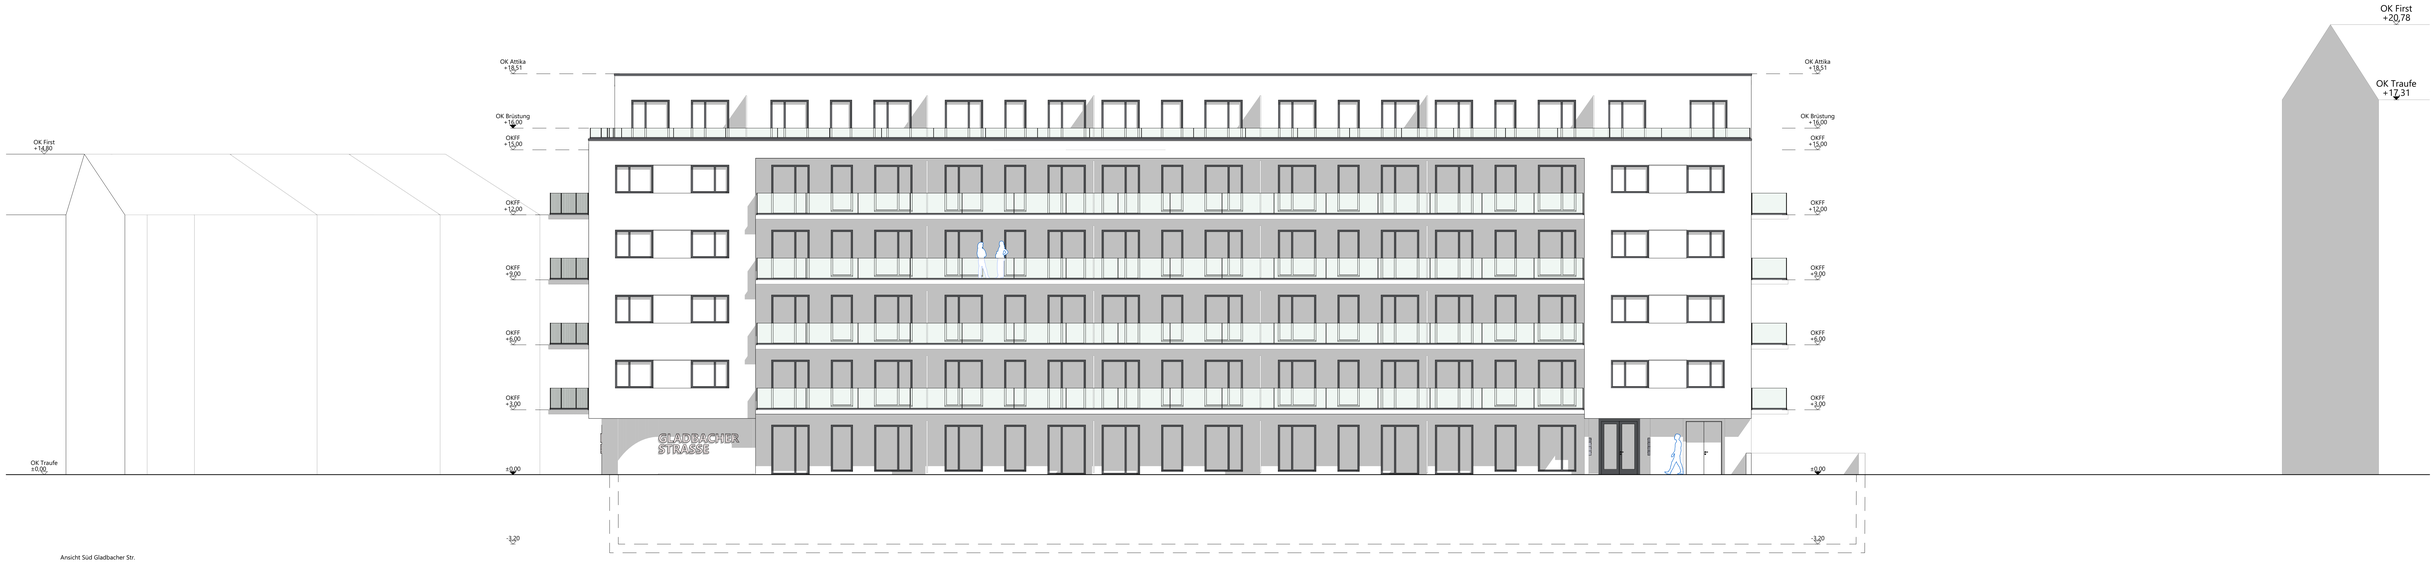

Ansicht Süd Gladbacher Str.

Ansicht West Gilbachstr.

PLANNAME	**Ansicht Süd und West**	LP	**LP 2**
		DATUM ÄNDERUNG	**09.01.2026**
		DATUM	**09.01.2026**
		FORMAT	MAßSTAB **1:100**
PROJEKT	**Gilbachstr. / Gladbacher Str.** Geförderter Wohnungsneubau mit 69 WE	ANSCHRIFT	Gladbacher Str. 73-85, Gilbachstr. 22-26 40219 Düsseldorf