




1. Umzug der Restmieter an Gilbachstraße

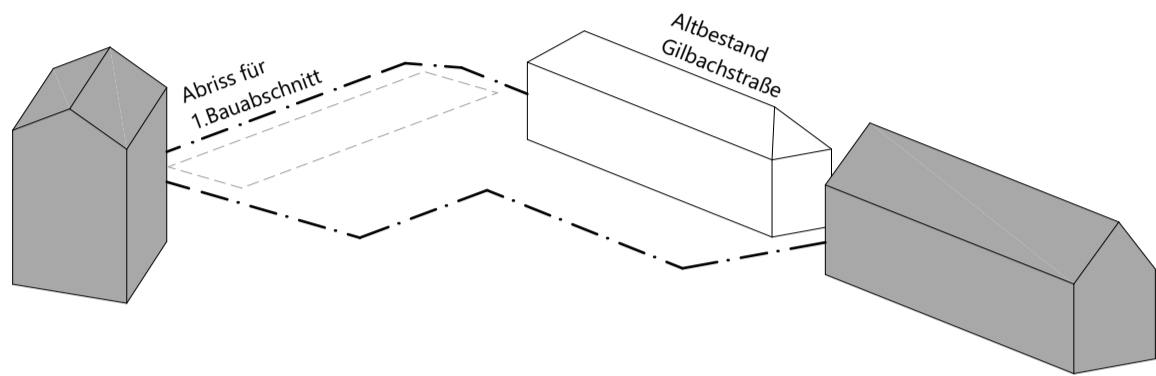


2. Abriss des Baubestands an Gladbacher Straße

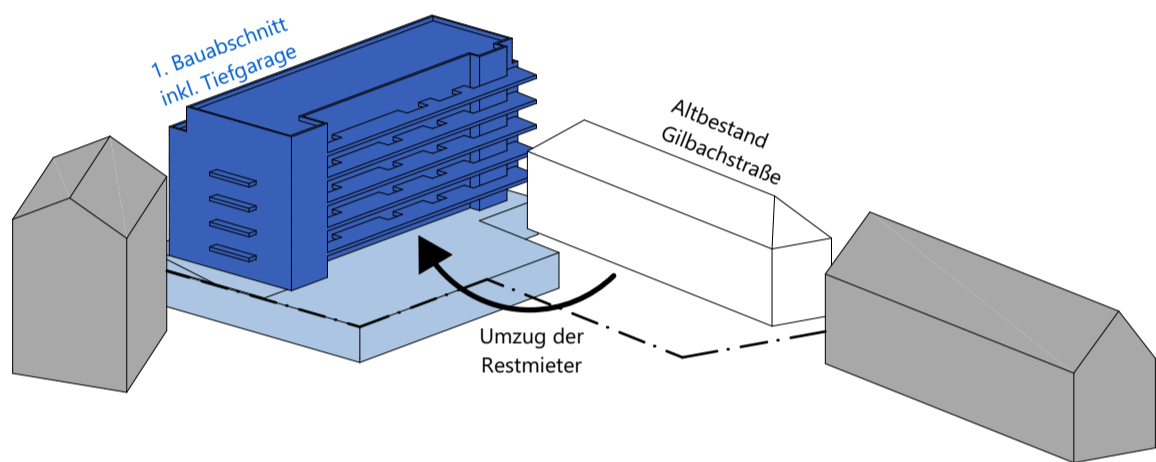

3. Errichtung des ersten Bauabschnitts inkl. Tiefgarage und Umzug der Restmieter aus Altbestand

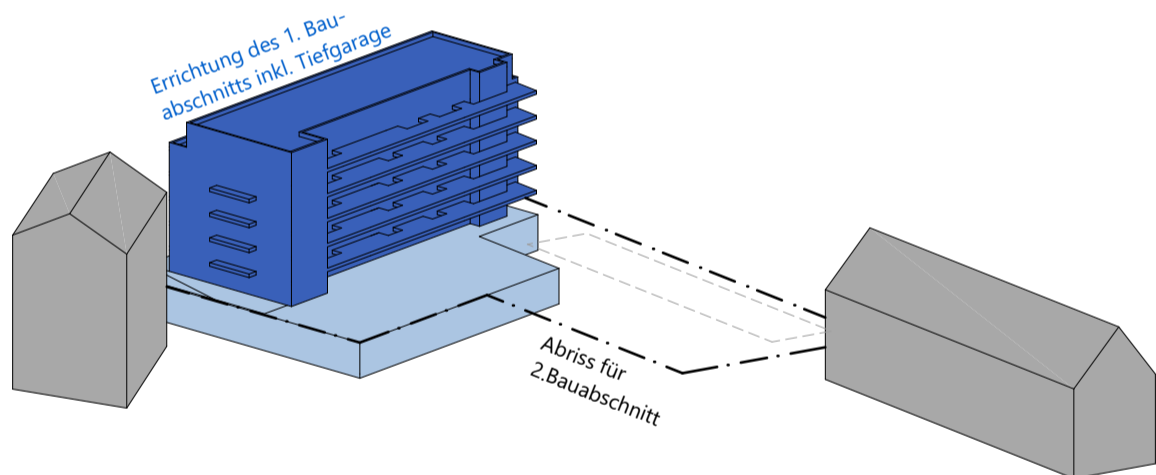

4. Abriss des Altbestands an Gilbachstraße

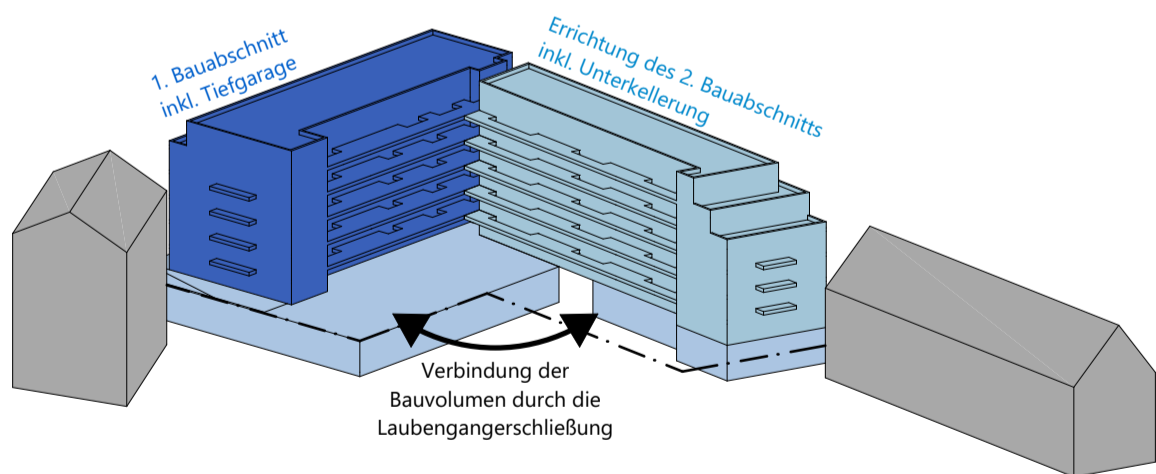

5. Errichtung des zweiten Bauabschnitts

PLANNAME **Übersicht Bauablauf**

LP **LP 2**

DATUM ERSTELLUNG **09.01.2026**

DATUM **09.01.2026**

FORMAT **MAßSTAB 1:1000**

PROJEKT **Gilbachstr. / Gladbacher Str.**
Geförderter Wohnungsneubau mit 69 WE

ANSCHRIFT Gladbacher Str. 73-85, Gilbachstr. 22-26
40219 Düsseldorf