



Vorderhaus Gebäudeklasse 5
Alle tragenden Bauteile F90

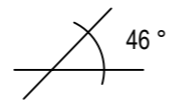

← Dach
chbargebäude
84

Vorderhaus Gebäudeklasse 5
Alle tragenden Bauteile F90

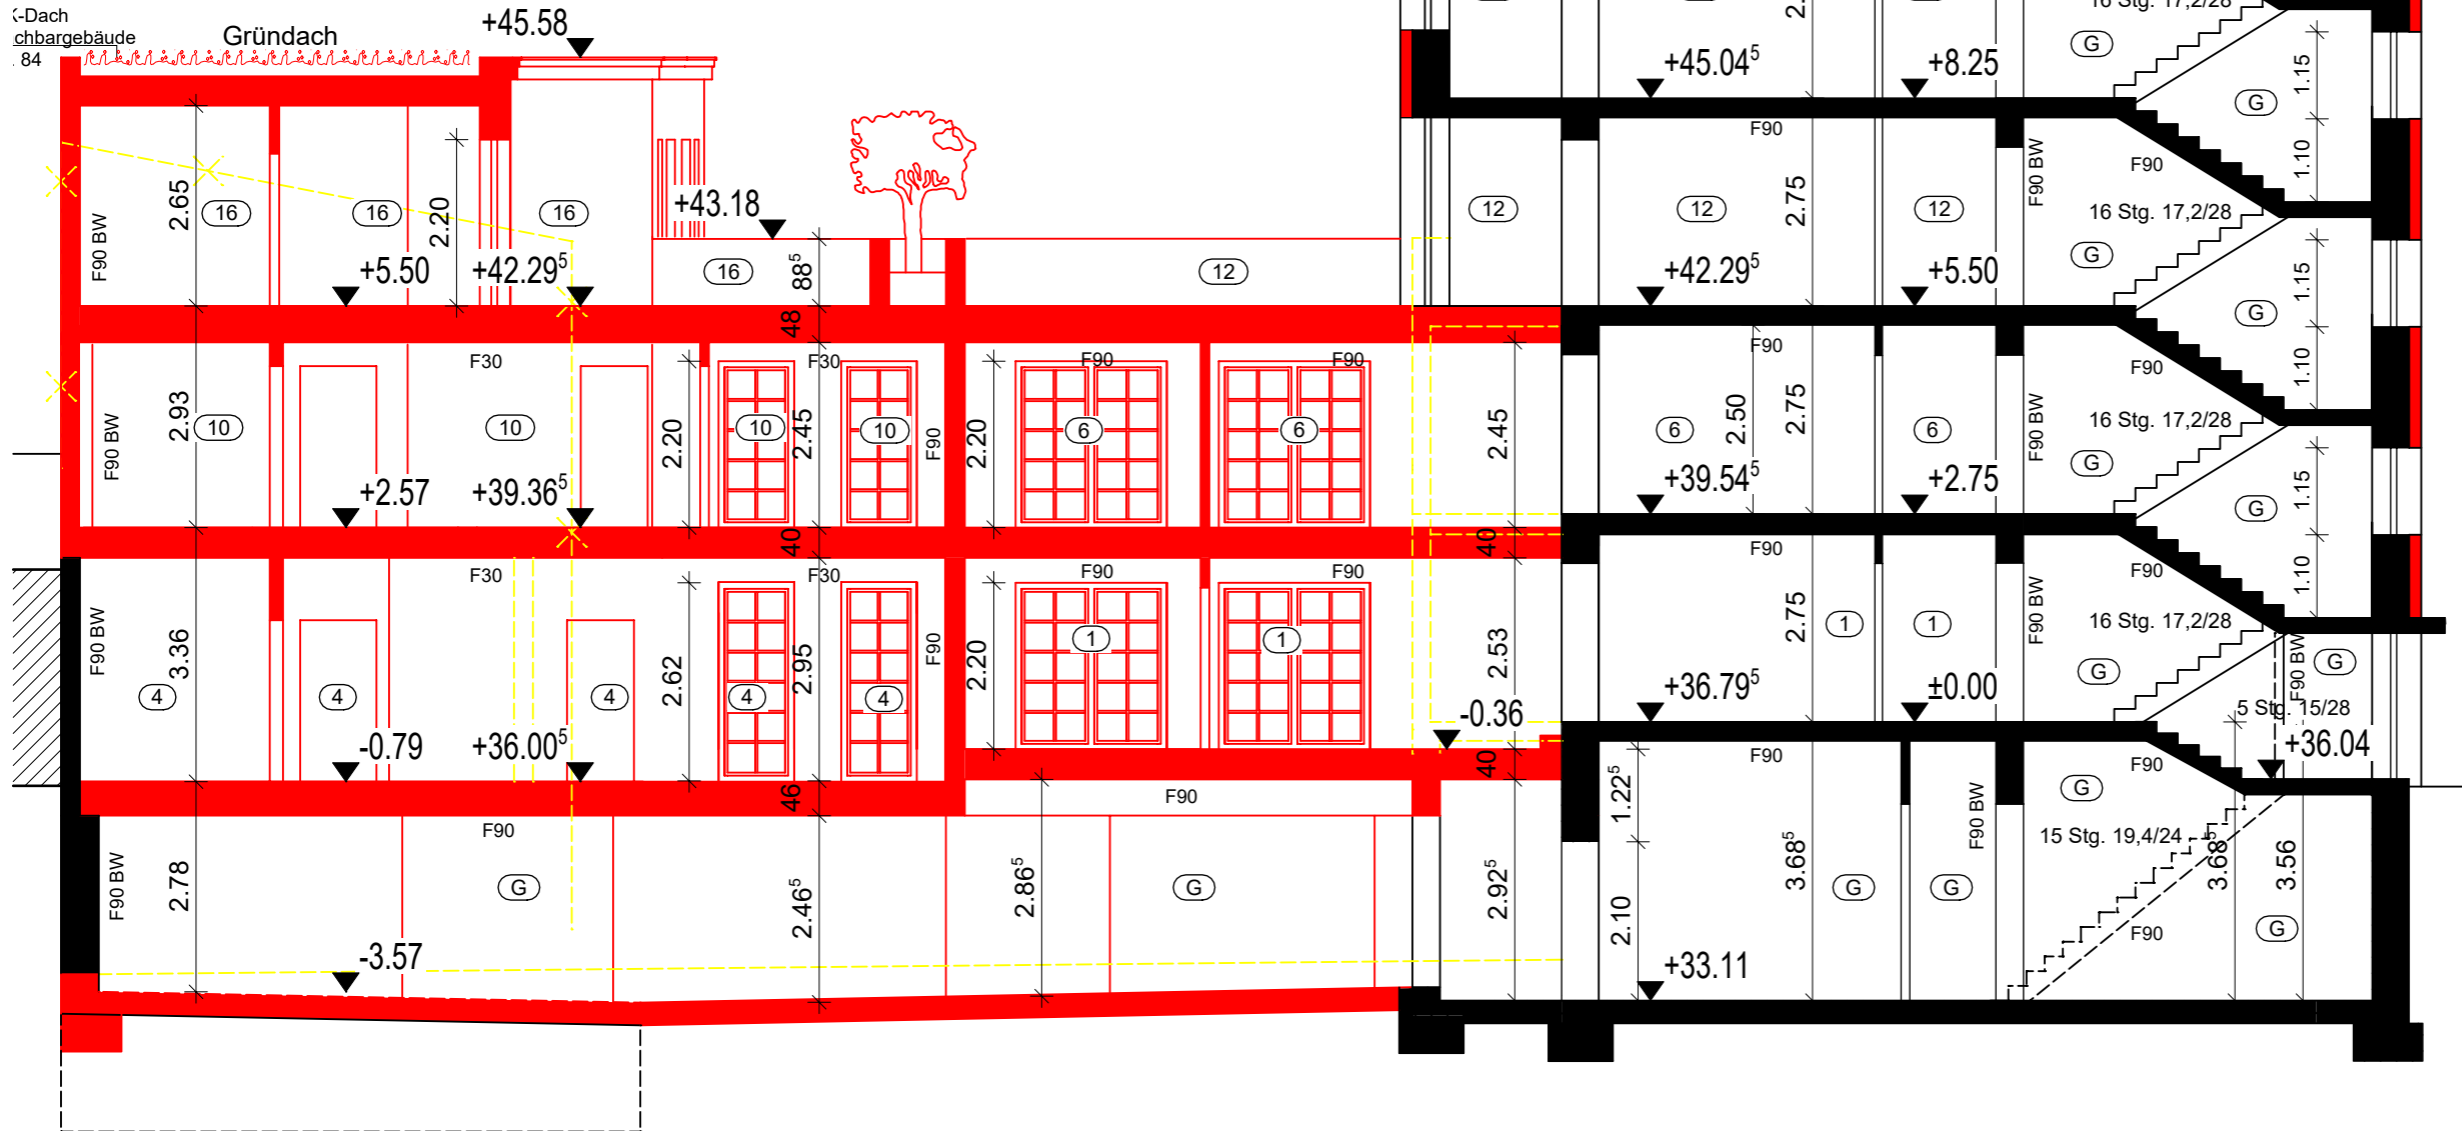

Planinhalt:
Schnitt A-A

Zeichner	Erstellt	
BB	11.12.2024	
Maßstab	Plan-Nr.	Proj.-Nr.
1:100	28	204a
Gemarkung	Flur	Flurstück
Unterbilik	2	267, 268