


Vorderhaus Gebäudeklasse 5  
Alle tragenden Bauteile F90

Vorderhaus Gebäudeklasse 5  
Alle tragenden Bauteile F90

-Dach  
chbargebäude  
84

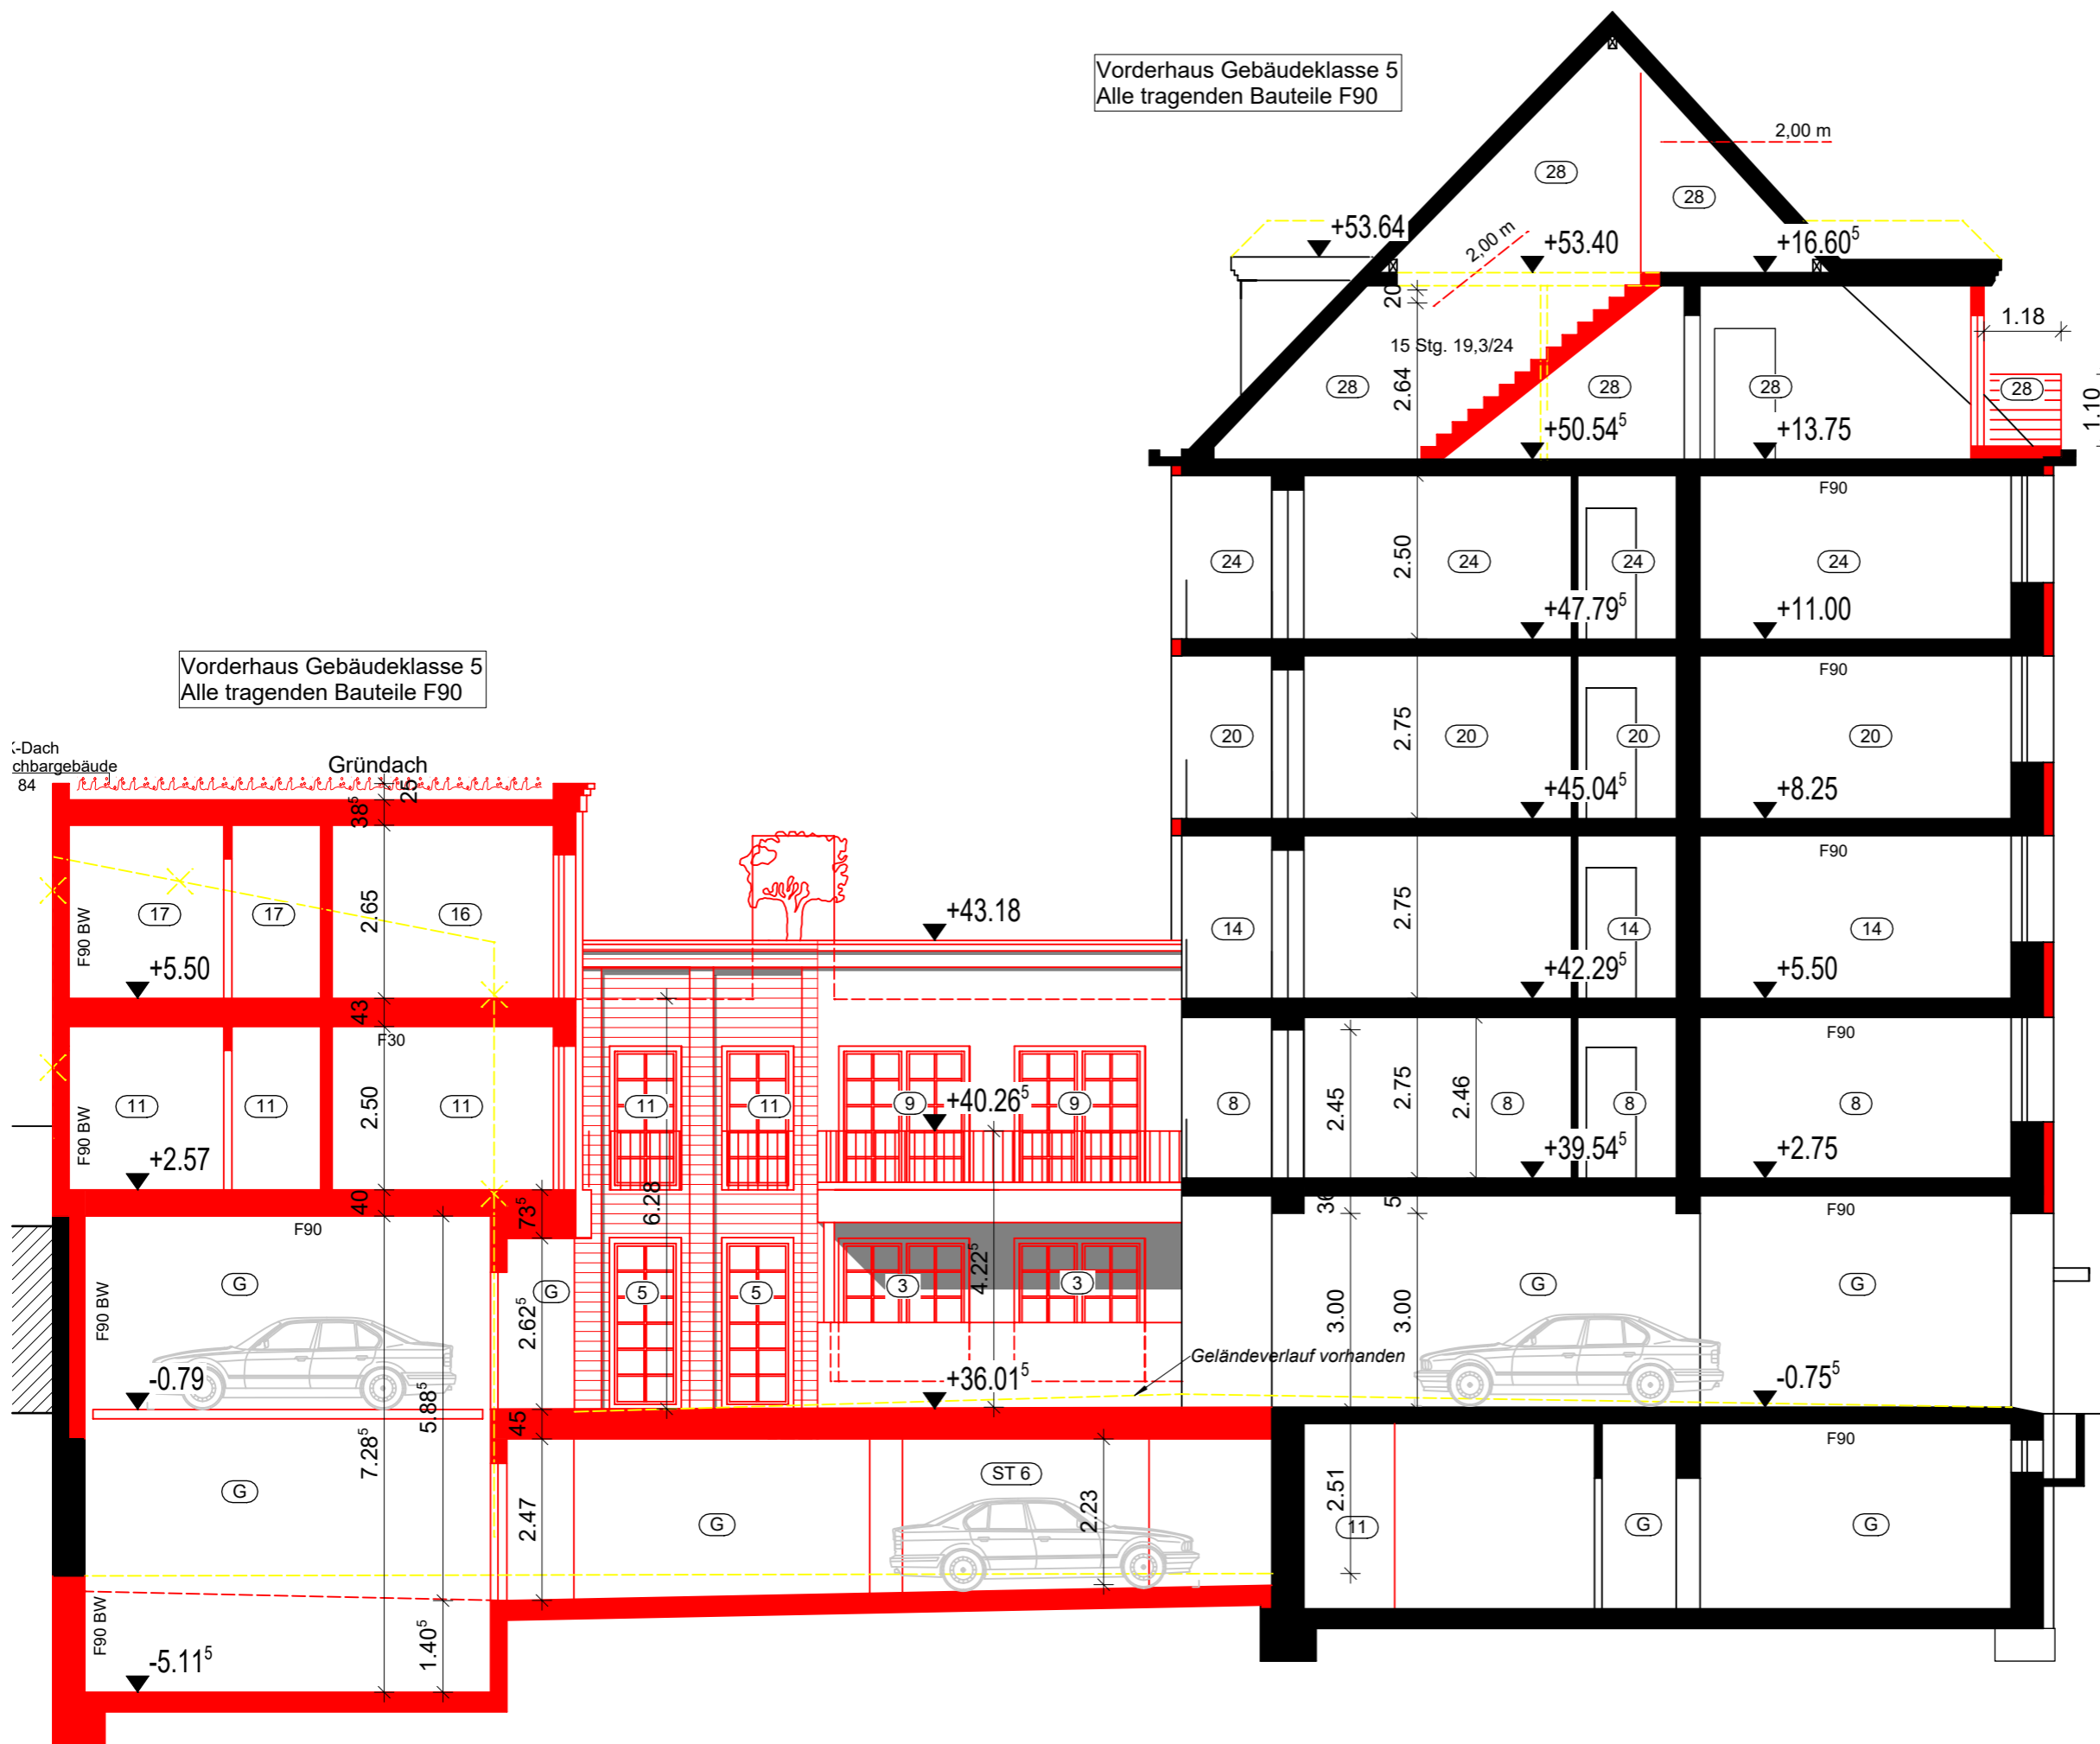

Planinhalt: Schnitt B-B		
Zeichner BB	Erstellt 11.12.2024	
Maßstab 1:100	Plan-Nr. 29	Proj.-Nr. 204a
Gemarkung Unterbilk	Flur 2	Flurstück 267, 268