


Ansicht Hinterhaus- Ost

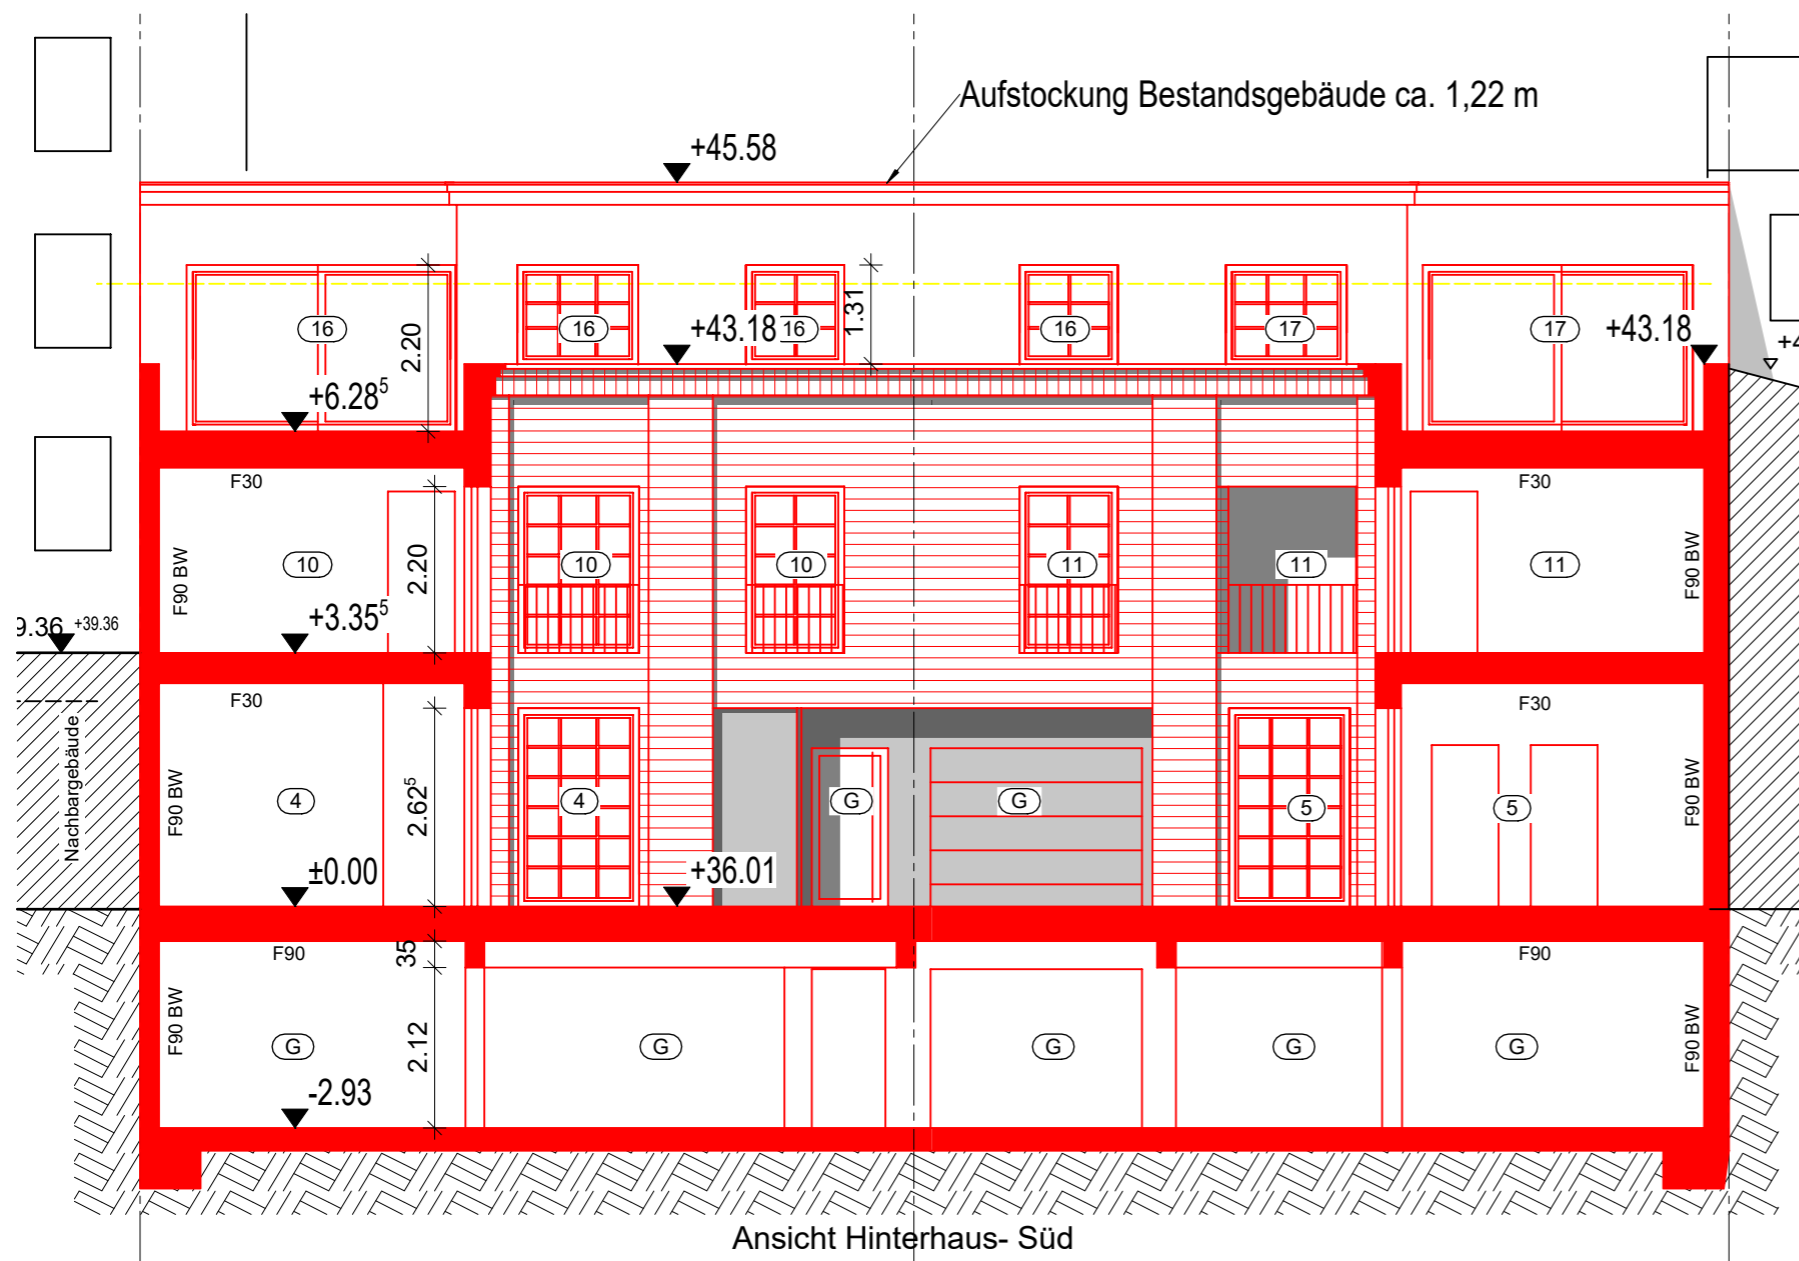

Ansicht Hinterhaus- Süd

Planinhalt:
Ansichten Hinterhaus

Zeichner BB	Erstellt 11.12.2024	
Maßstab 1:100	Plan-Nr. 32	Proj.-Nr. 204a
Gemarkung Unterbilk	Flur 2	Flurstück 267, 268