



HALTESTELLE MINTROPPLATZ

Barrierefreier Ausbau der Straßenbahnhaltestelle

Tobias Hein


Rheinbahn AG - Abteilung T124.020

BESTANDSSITUATION HALTESTELLE MINTROPPLATZ




- Heutige Haltestellenform: Nicht-barrierefreie Fahrbahnrandhaltestelle
- Satzungsgeschützter Baumbestand im Bereich der Haltestelle


LAGEPLAN ENTWURFSPLANUNG

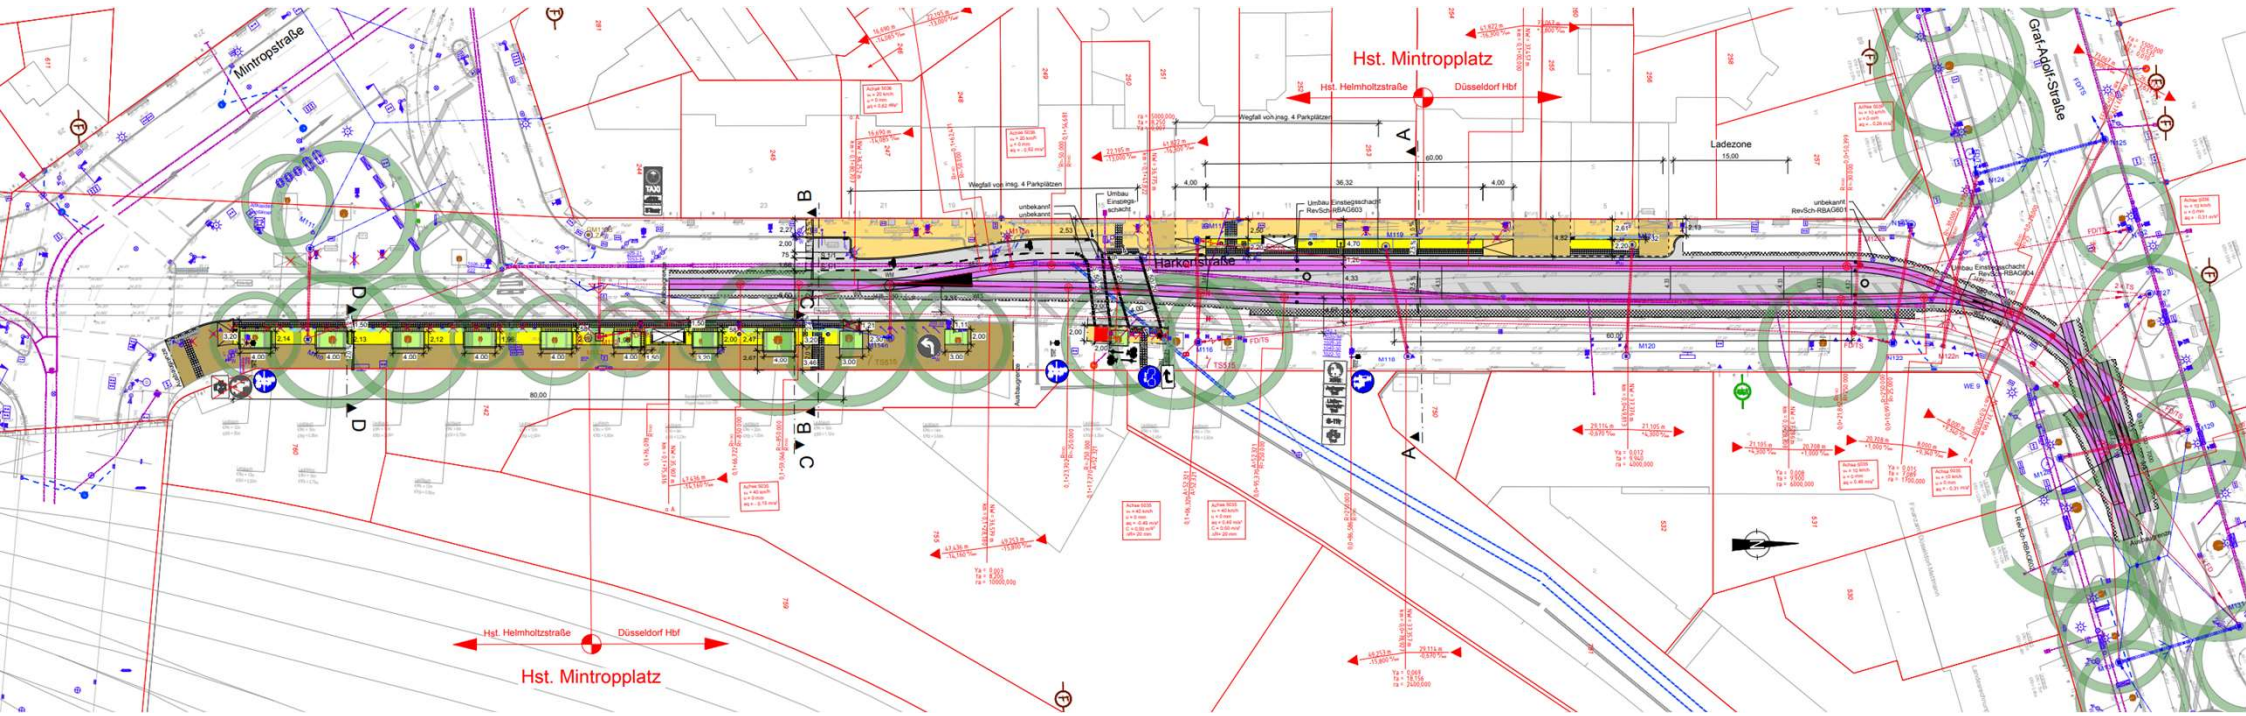


LAGEPLAN – FR NORD

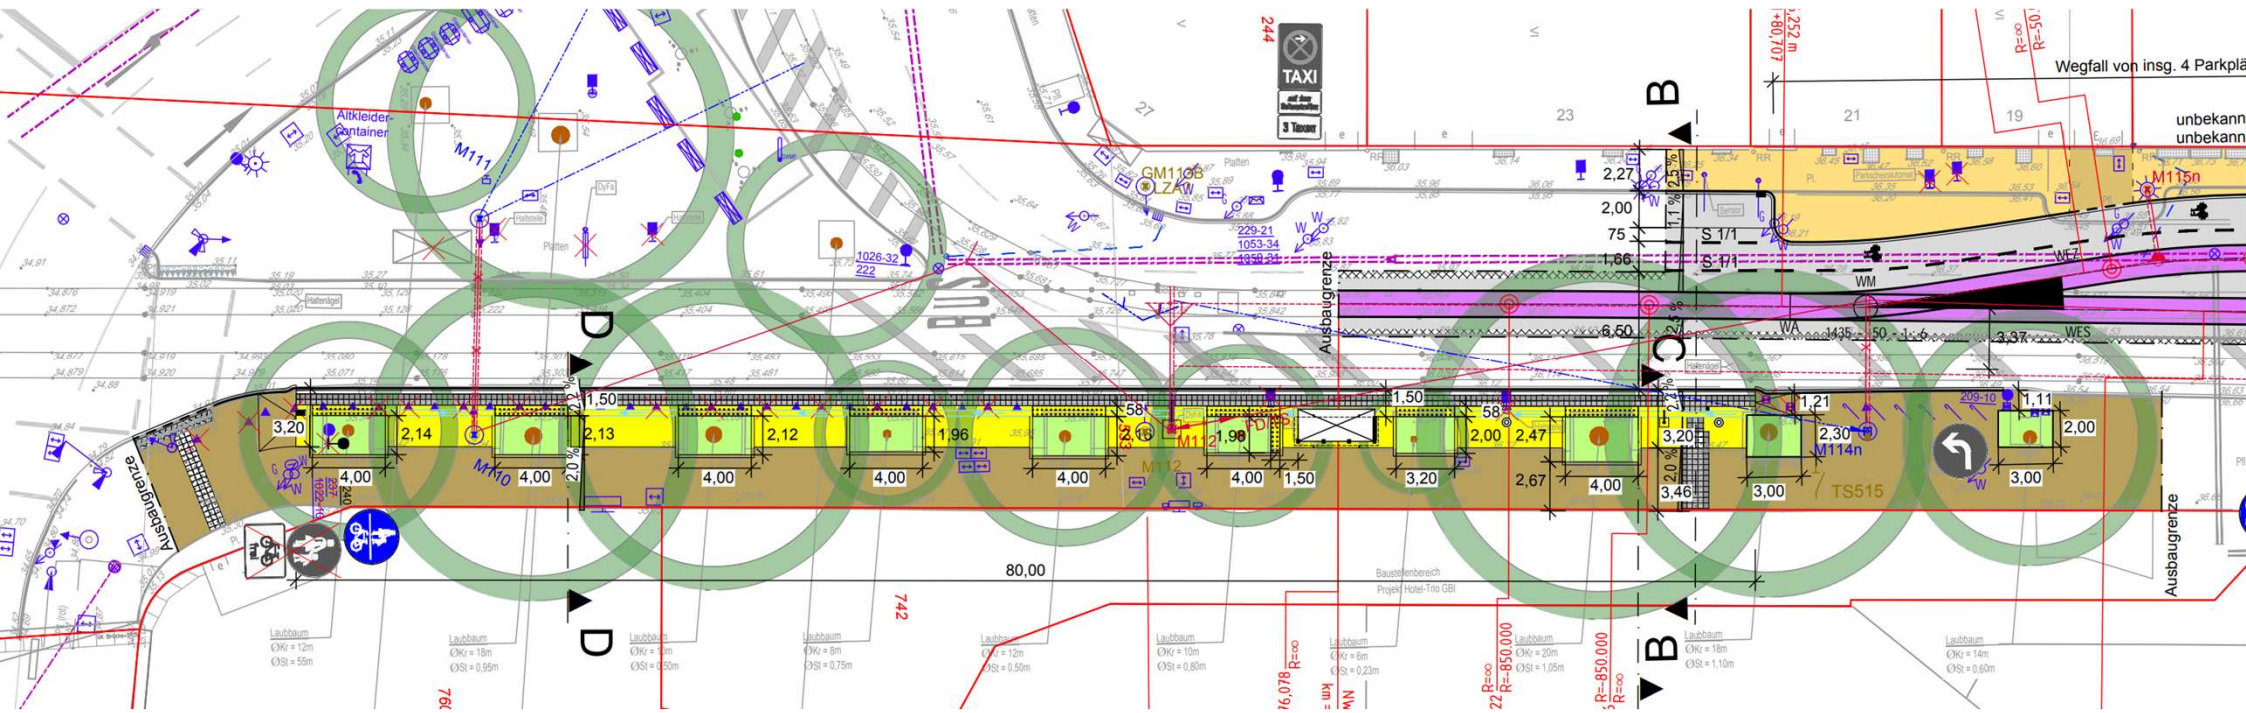

LAGEPLAN – FR SÜD

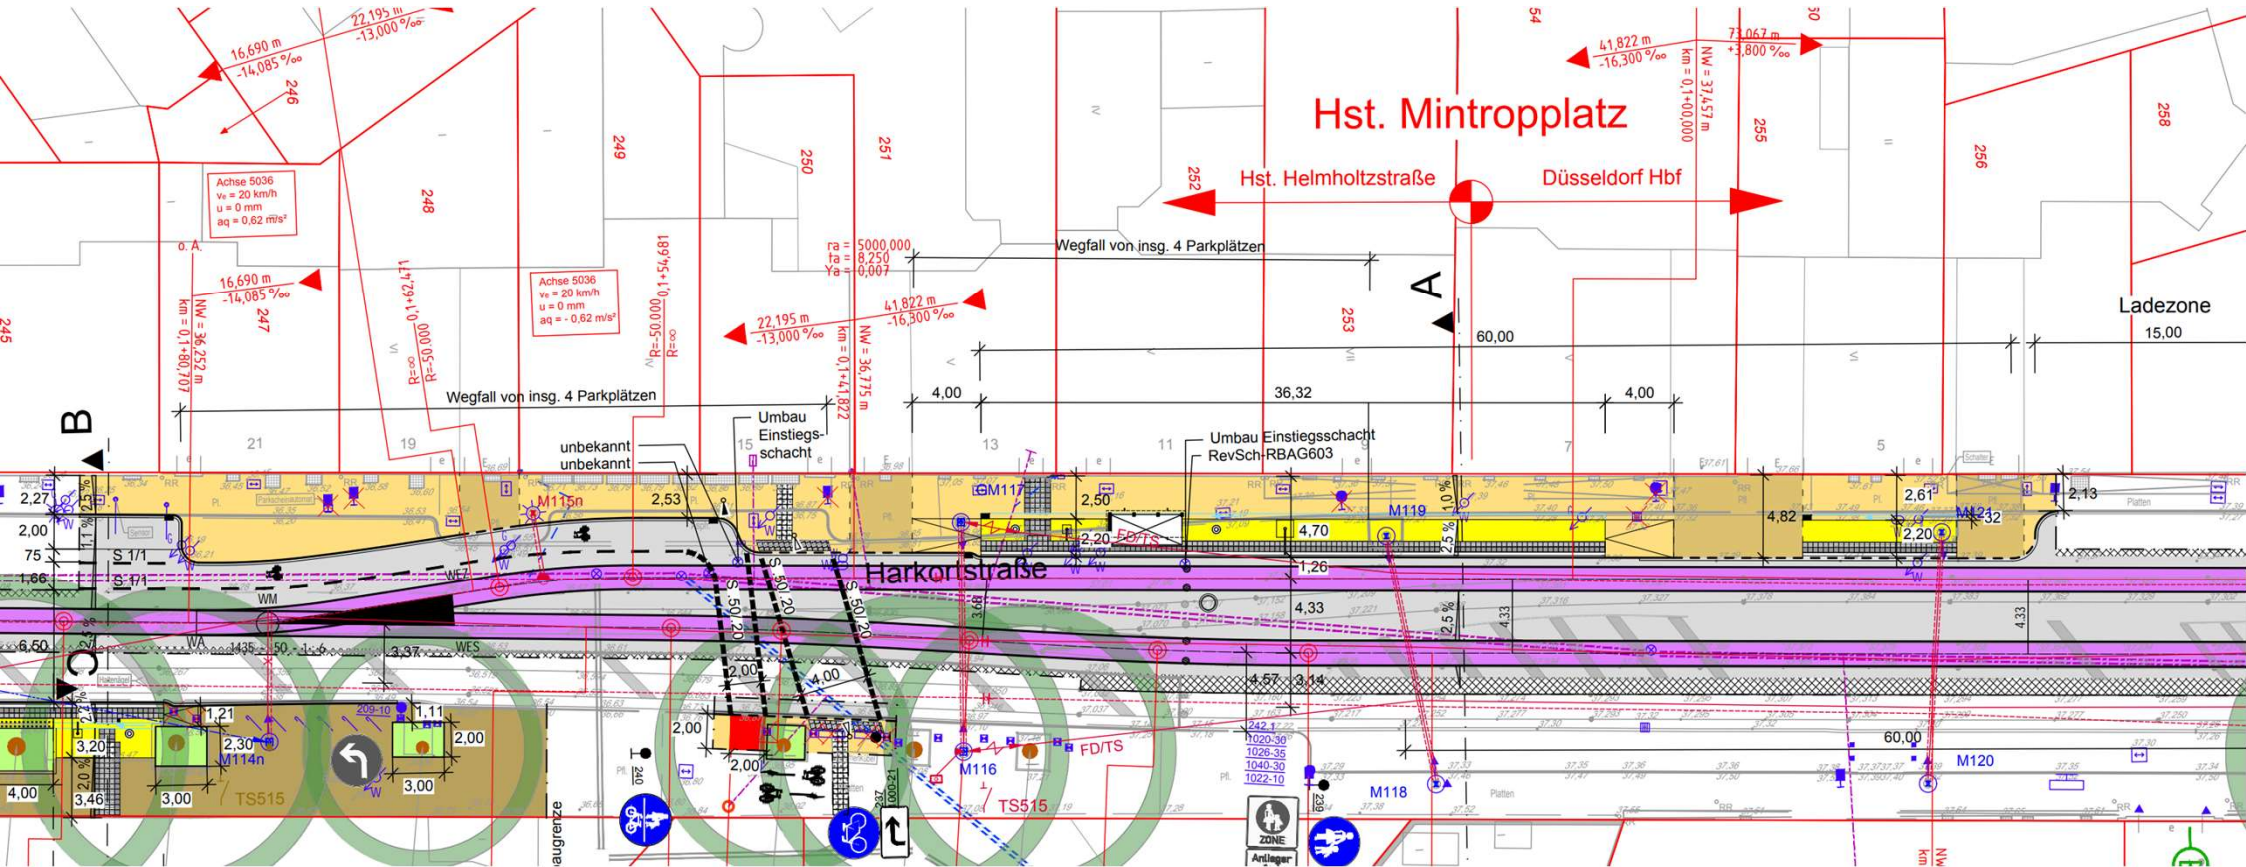


QUERSCHNITTE

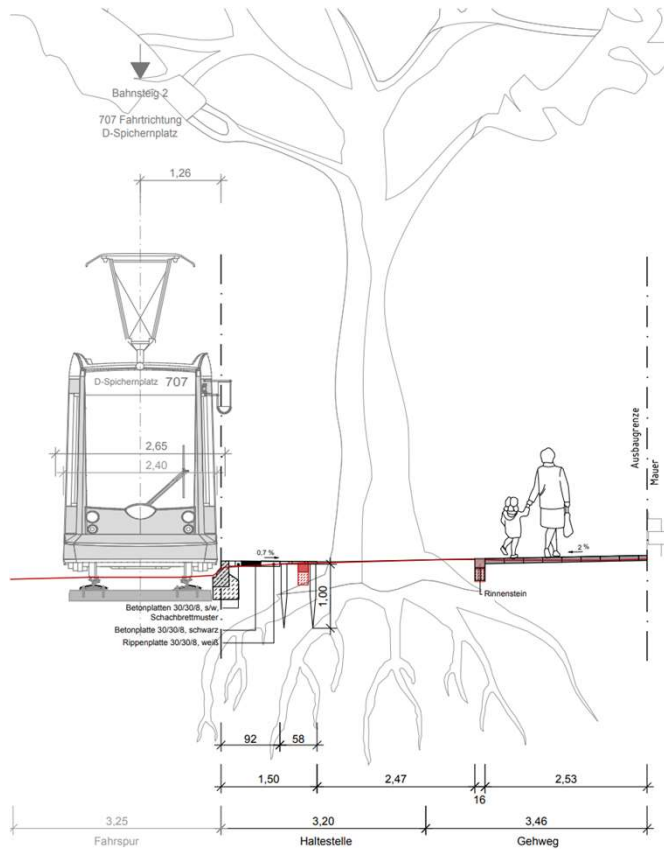

Querschnitt A-A

Barrierefreier Ausbau
der Straßenbahnhaltestelle
"Mintropplatz" Steig 1
M 1:50

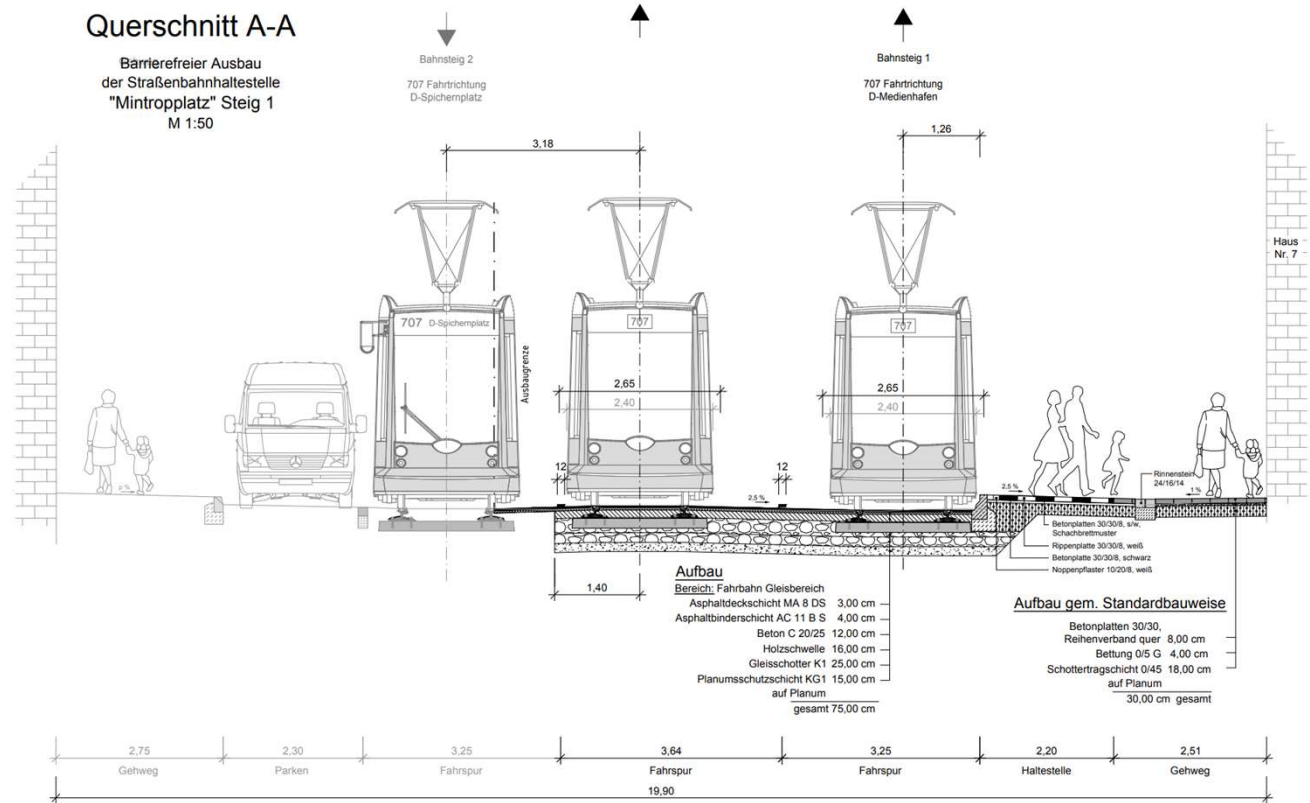

TIIMELINE HALTESTELLE MINTROPPLATZ

- Vorstellung der Maßnahme in den politischen Gremien im **Mai / Juni 2026**
- Abschluss der Entwurfsplanung zur Jahresmitte
- Genehmigungsplanung/-antrag **ab Q3/2026**
- Abschluss Ausführungsplanung / Ausschreibung der Bauleistung **Q2/2027**
- Umbau Haltestelle Mintropplatz vsl. in den **Herbstferien 2027**



Rheinbahn AG
Tobias Hein
Abt. Planung Verkehrsanlagen
Lierenfelder Straße 42
40231 Düsseldorf
tobias.hein@rheinbahn.de

