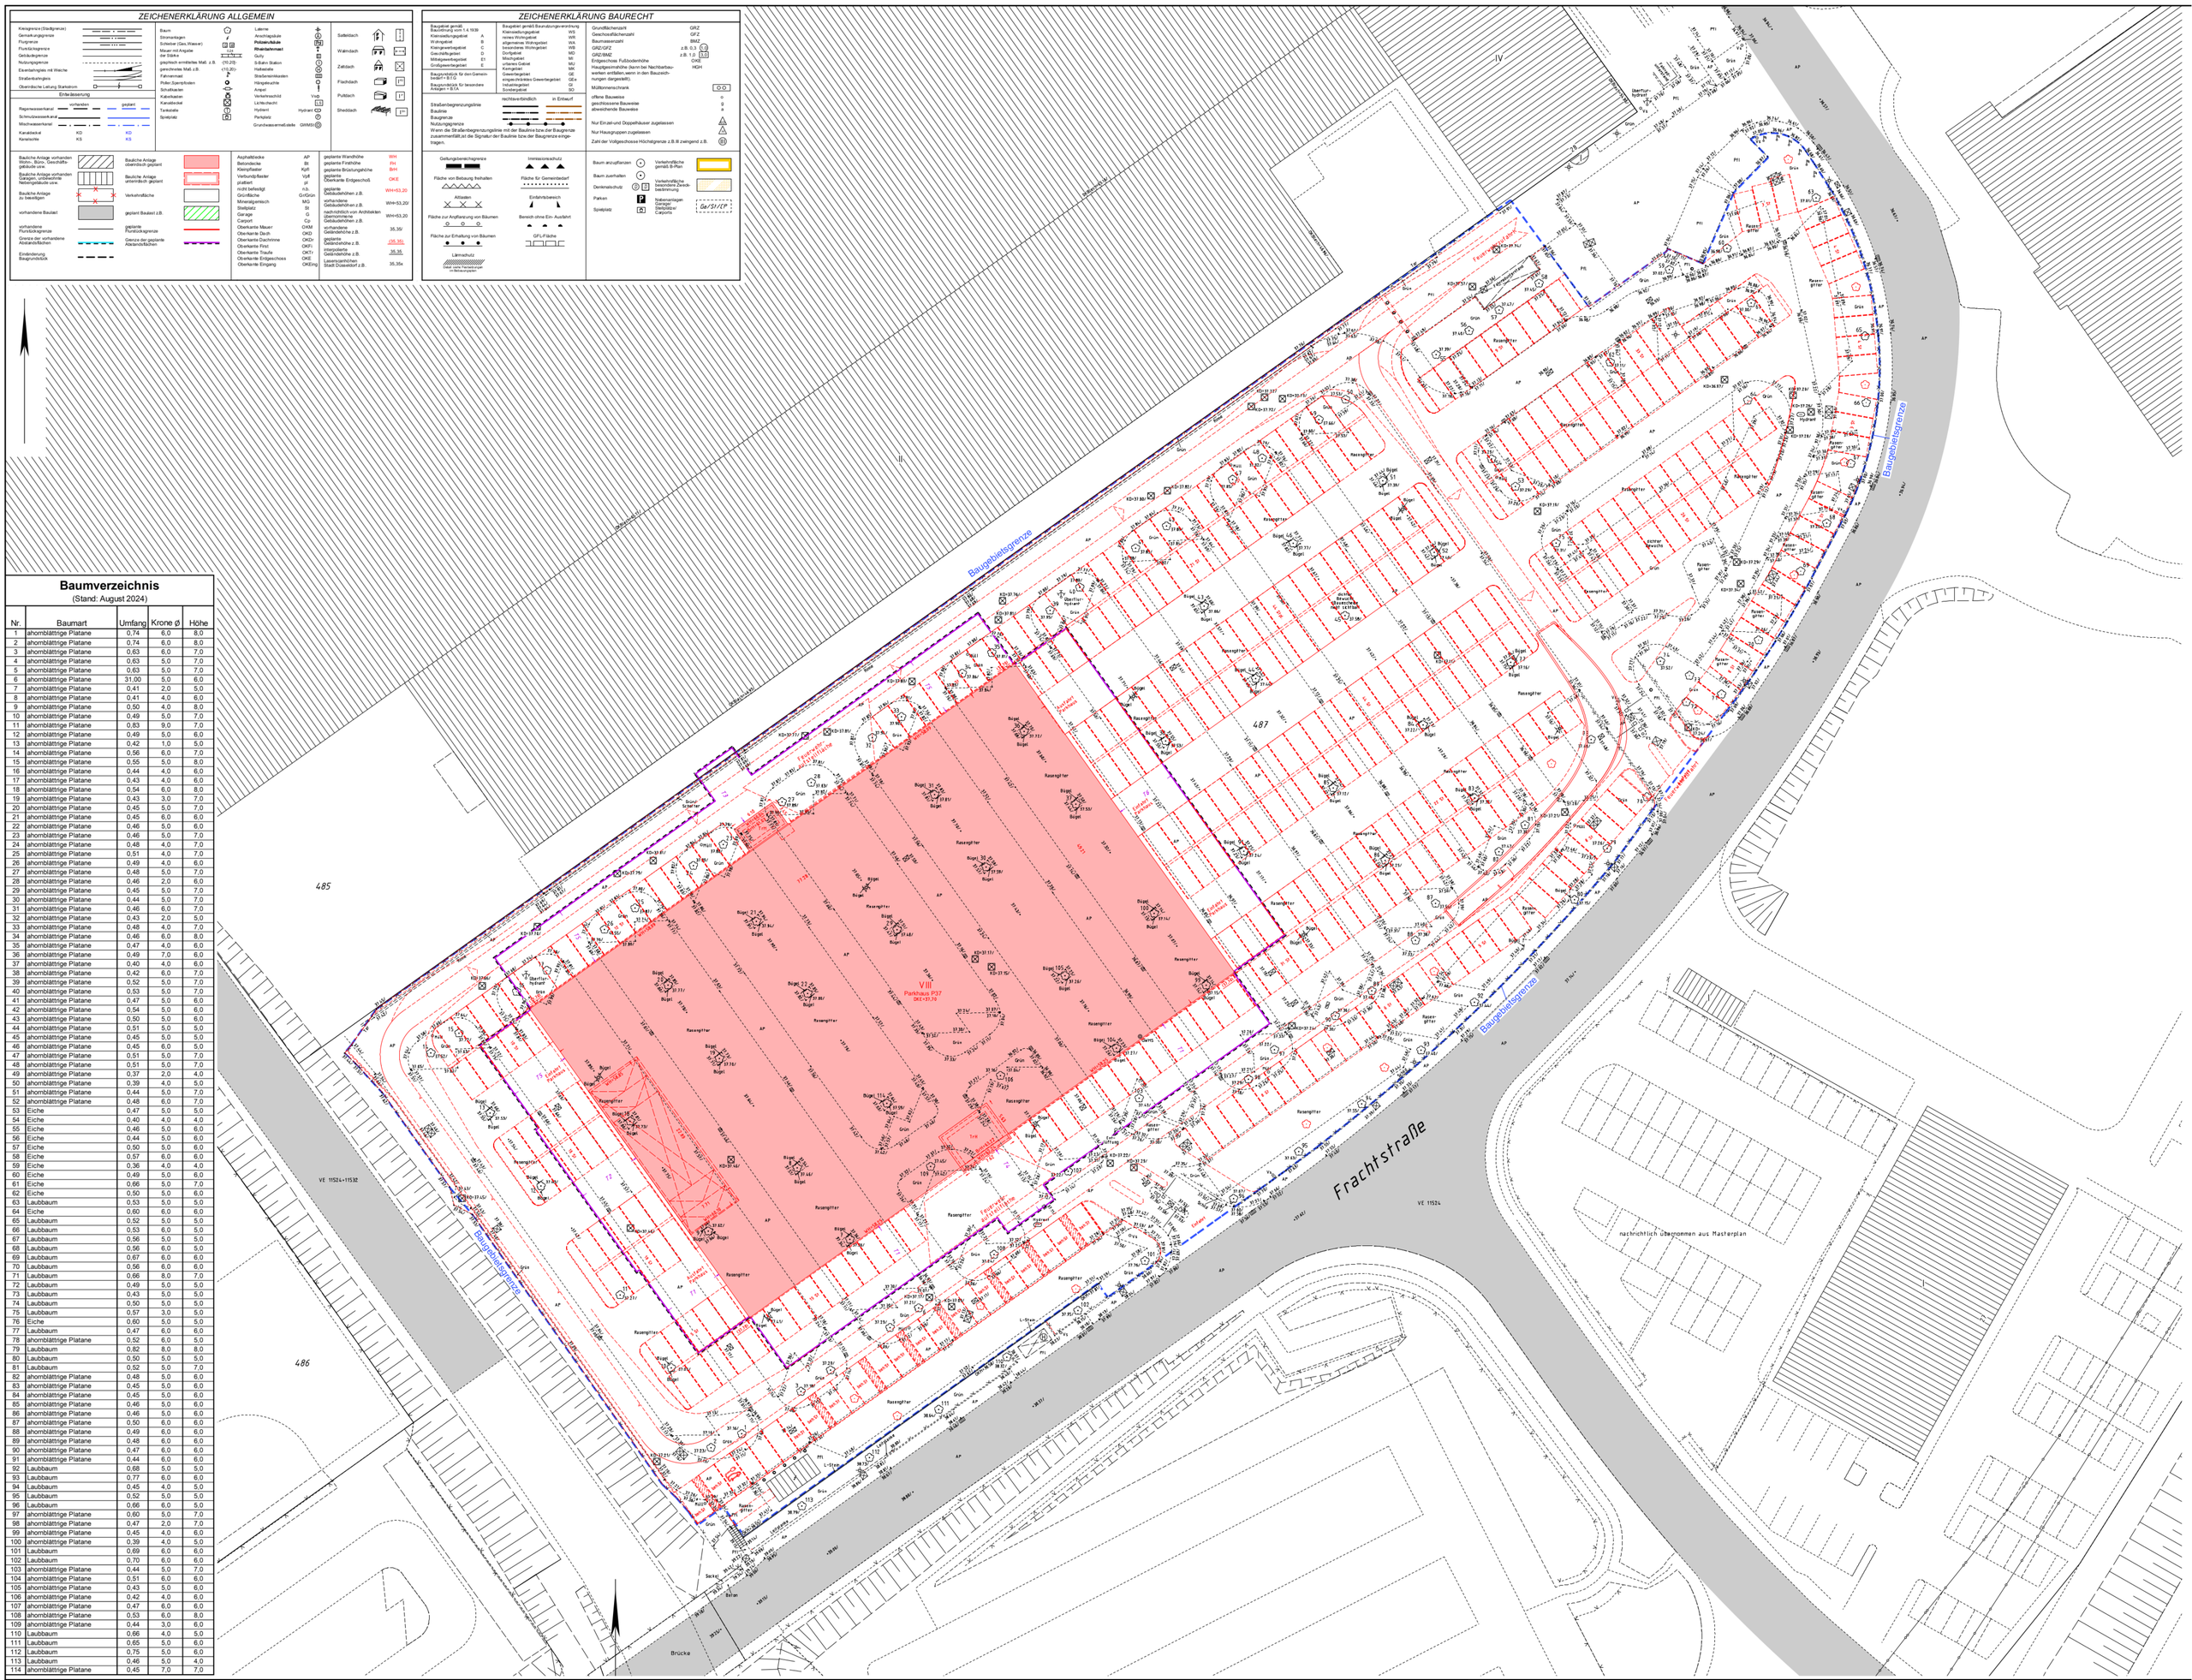

Baumverzeichnis

(Stand: August 2024)

Nr.	Baumart	Umfang	Krone ø	Höhe
1	ahornblättrige Platane	0,74	6,0	8,0
2	ahornblättrige Platane	0,74	6,0	8,0
3	ahornblättrige Platane	0,63	6,0	7,0
4	ahornblättrige Platane	0,63	5,0	7,0
5	ahornblättrige Platane	0,63	5,0	7,0
6	ahornblättrige Platane	31,00	5,0	6,0
7	ahornblättrige Platane	0,41	2,0	5,0
8	ahornblättrige Platane	0,41	4,0	6,0
9	ahornblättrige Platane	0,50	4,0	8,0
10	ahornblättrige Platane	0,49	5,0	7,0
11	ahornblättrige Platane	0,83	9,0	7,0
12	ahornblättrige Platane	0,49	5,0	6,0
13	ahornblättrige Platane	0,42	1,0	5,0
14	ahornblättrige Platane	0,56	6,0	7,0
15	ahornblättrige Platane	0,55	5,0	8,0
16	ahornblättrige Platane	0,44	4,0	6,0
17	ahornblättrige Platane	0,43	4,0	6,0
18	ahornblättrige Platane	0,54	6,0	8,0
19	ahornblättrige Platane	0,43	3,0	7,0
20	ahornblättrige Platane	0,45	5,0	7,0
21	ahornblättrige Platane	0,45	6,0	6,0
22	ahornblättrige Platane	0,46	5,0	6,0
23	ahornblättrige Platane	0,46	5,0	7,0
24	ahornblättrige Platane	0,48	4,0	7,0
25	ahornblättrige Platane	0,51	4,0	7,0
26	ahornblättrige Platane	0,49	4,0	6,0
27	ahornblättrige Platane	0,48	5,0	7,0
28	ahornblättrige Platane	0,46	2,0	6,0
29	ahornblättrige Platane	0,45	5,0	7,0
30	ahornblättrige Platane	0,44	5,0	7,0
31	ahornblättrige Platane	0,46	6,0	7,0
32	ahornblättrige Platane	0,43	2,0	5,0
33	ahornblättrige Platane	0,48	4,0	7,0
34	ahornblättrige Platane	0,46	6,0	8,0
35	ahornblättrige Platane	0,47	4,0	6,0
36	ahornblättrige Platane	0,49	7,0	6,0
37	ahornblättrige Platane	0,40	4,0	6,0
38	ahornblättrige Platane	0,42	6,0	7,0
39	ahornblättrige Platane	0,52	5,0	7,0
40	ahornblättrige Platane	0,53	5,0	7,0
41	ahornblättrige Platane	0,47	5,0	6,0
42	ahornblättrige Platane	0,54	5,0	6,0
43	ahornblättrige Platane	0,50	5,0	6,0
44	ahornblättrige Platane	0,51	5,0	5,0
45	ahornblättrige Platane	0,45	5,0	5,0
46	ahornblättrige Platane	0,45	6,0	5,0
47	ahornblättrige Platane	0,51	5,0	7,0
48	ahornblättrige Platane	0,51	5,0	7,0
49	ahornblättrige Platane	0,37	2,0	4,0
50	ahornblättrige Platane	0,39	4,0	5,0
51	ahornblättrige Platane	0,44	5,0	7,0
52	ahornblättrige Platane	0,48	6,0	7,0
53	Eiche	0,47	5,0	5,0
54	Eiche	0,40	4,0	4,0
55	Eiche	0,46	5,0	6,0
56	Eiche	0,44	5,0	6,0
57	Eiche	0,50	5,0	6,0
58	Eiche	0,57	6,0	6,0
59	Eiche	0,36	4,0	4,0
60	Eiche	0,49	5,0	6,0
61	Eiche	0,66	5,0	7,0
62	Eiche	0,50	5,0	6,0
63	Laubbaum	0,53	5,0	5,0
64	Eiche	0,60	6,0	6,0
65	Laubbaum	0,52	5,0	5,0
66	Laubbaum	0,53	6,0	5,0
67	Laubbaum	0,56	5,0	5,0
68	Laubbaum	0,56	6,0	5,0
69	Laubbaum	0,67	6,0	6,0
70	Laubbaum	0,56	6,0	6,0
71	Laubbaum	0,66	8,0	7,0
72	Laubbaum	0,49	5,0	5,0
73	Laubbaum	0,43	5,0	5,0
74	Laubbaum	0,50	5,0	5,0
75	Laubbaum	0,57	3,0	5,0
76	Eiche	0,60	5,0	5,0
77	Laubbaum	0,47	6,0	6,0
78	ahornblättrige Platane	0,52	6,0	5,0
79	Laubbaum	0,82	8,0	8,0
80	Laubbaum	0,50	5,0	5,0
81	Laubbaum	0,52	5,0	7,0
82	ahornblättrige Platane	0,48	5,0	6,0
83	ahornblättrige Platane	0,45	5,0	6,0
84	ahornblättrige Platane	0,45	5,0	6,0
85	ahornblättrige Platane	0,46	5,0	6,0
86	ahornblättrige Platane	0,46	5,0	6,0
87	ahornblättrige Platane	0,50	6,0	6,0
88	ahornblättrige Platane	0,49	6,0	6,0
89	ahornblättrige Platane	0,48	6,0	6,0
90	ahornblättrige Platane	0,47	6,0	6,0
91	ahornblättrige Platane	0,44	6,0	6,0
92	Laubbaum	0,68	5,0	5,0
93	Laubbaum	0,77	6,0	6,0
94	Laubbaum	0,45	4,0	5,0
95	Laubbaum	0,52	5,0	5,0
96	Laubbaum	0,66	6,0	5,0
97	ahornblättrige Platane	0,60	5,0	7,0
98	ahornblättrige Platane	0,47	2,0	7,0
99	ahornblättrige Platane	0,45	4,0	6,0
100	ahornblättrige Platane	0,39	4,0	5,0
101	Laubbaum	0,69	6,0	6,0
102	Laubbaum	0,70	6,0	6,0
103	ahornblättrige Platane	0,44	5,0	7,0
104	ahornblättrige Platane	0,51	6,0	6,0
105	ahornblättrige Platane	0,43	5,0	6,0
106	ahornblättrige Platane	0,42	4,0	6,0
107	ahornblättrige Platane	0,47	6,0	6,0
108	ahornblättrige Platane	0,53	6,0	8,0
109	ahornblättrige Platane	0,44	3,0	6,0
110	Laubbaum	0,66	4,0	5,0
111	Laubbaum	0,65	5,0	6,0
112	Laubbaum	0,75	5,0	6,0
113	Laubbaum	0,46	5,0	4,0
114	ahornblättrige Platane	0,45	7,0	7,0