


Halle 7  
-1+E+3  
Bestand

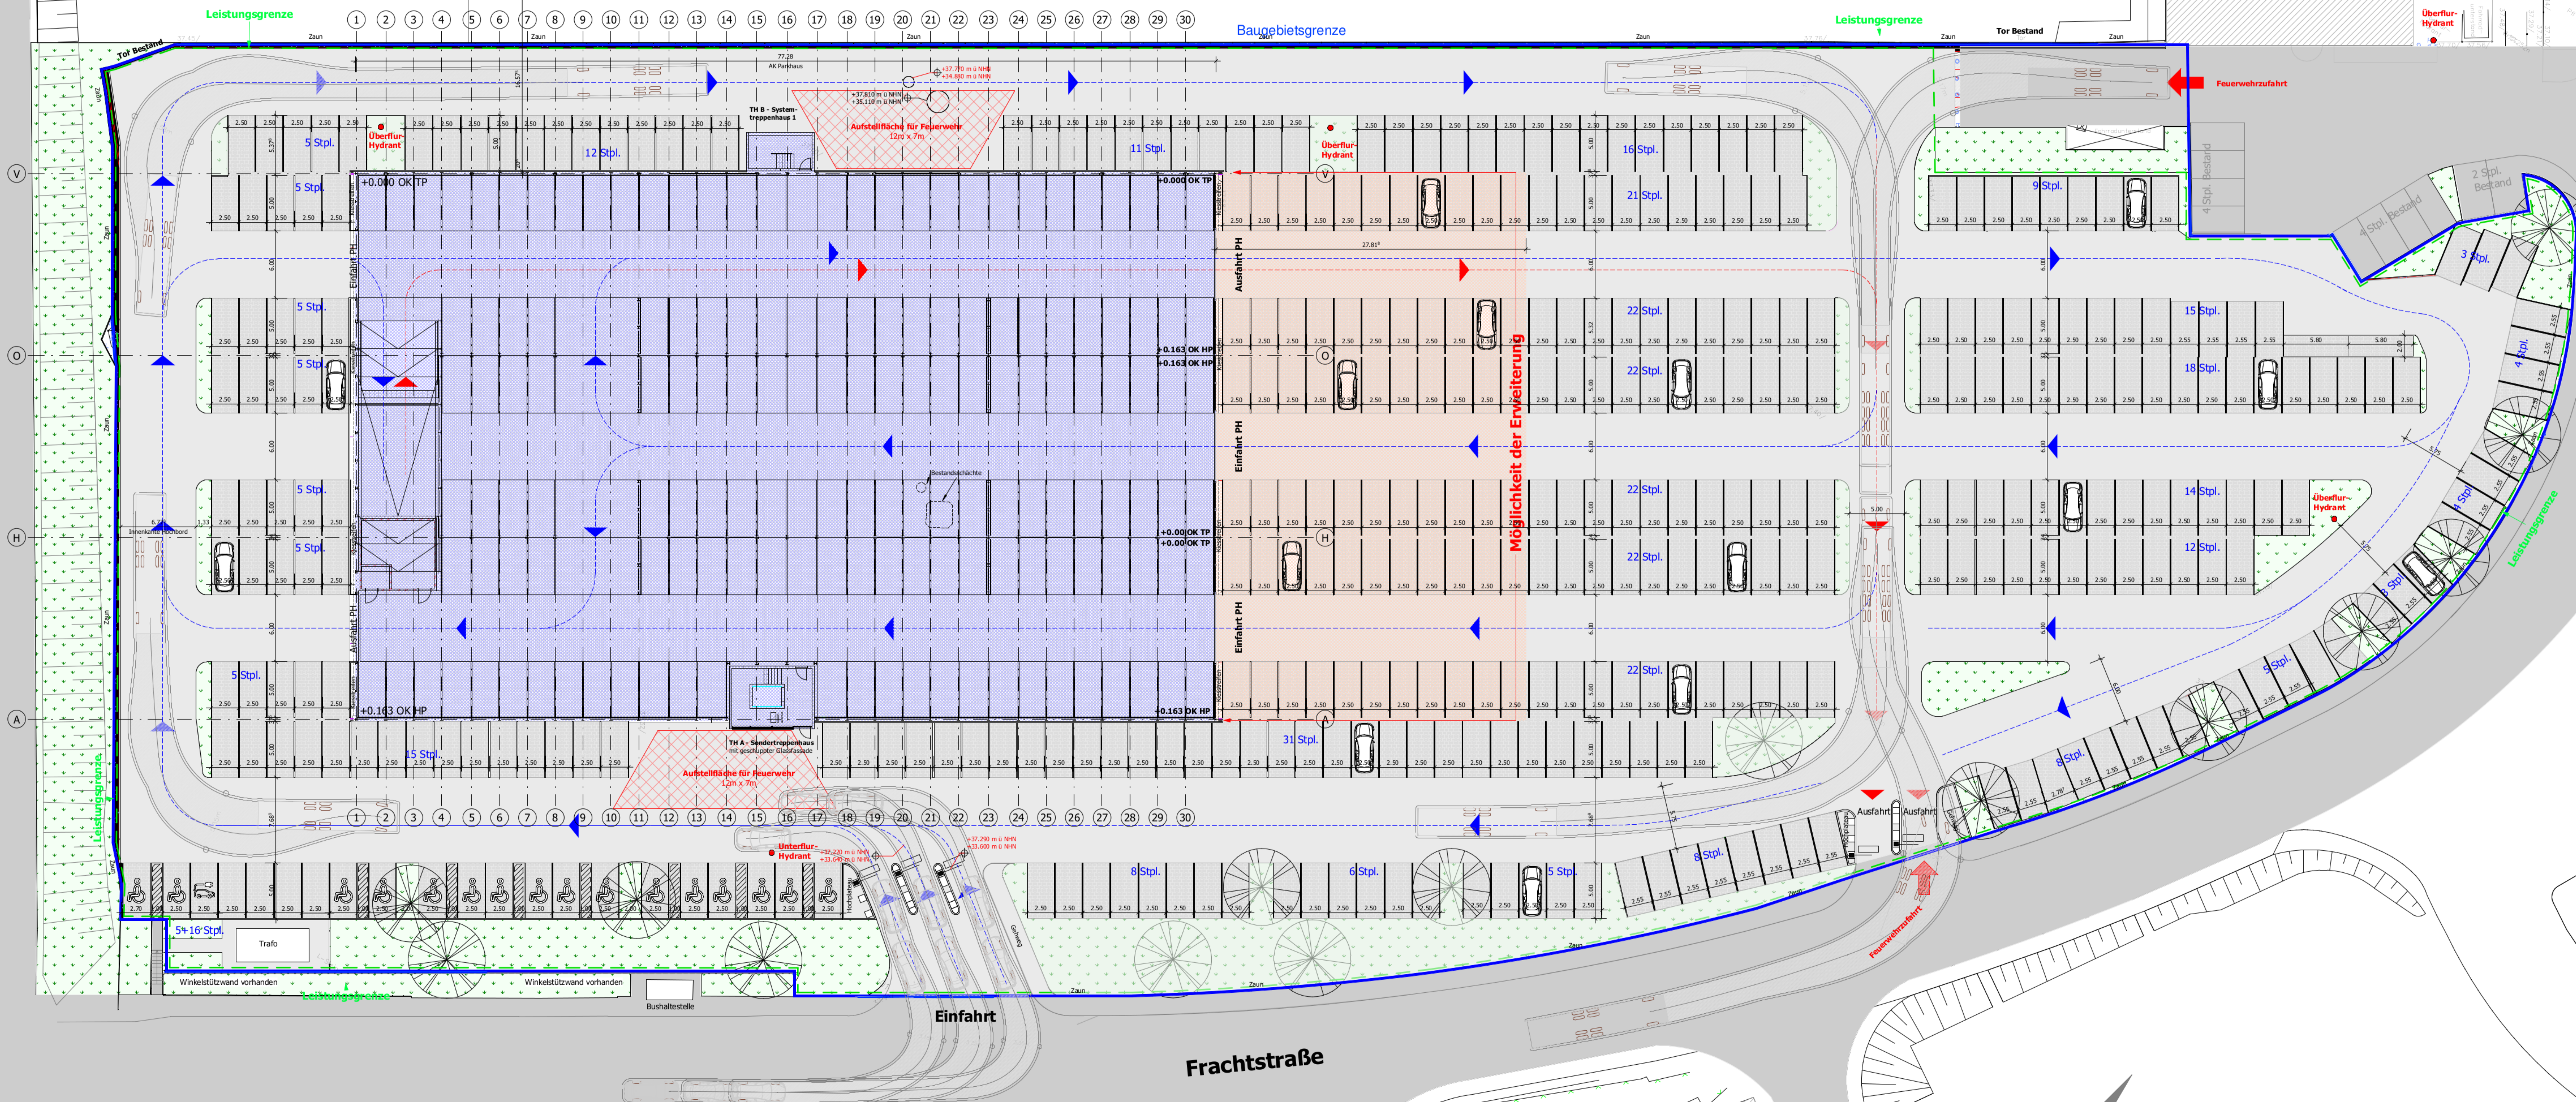

Stellplatzübersicht	
Ebene 7	144
Ebene 6	144
Ebene 5	144
Ebene 4	144
Ebene 3	144
Ebene 2	144
Ebene 1	144
Ebene 0	152
<b>Gesamt PH</b>	<b>1160</b>
Außenbereich	394
Bestandsstellplätze	10
<b>Gesamt</b>	<b>1564</b>
(davon 16 Behindertenstellplätze und 1 E-Mobil)	

TP Ebene ±0.00 = +37.70m ü NNN (2016)