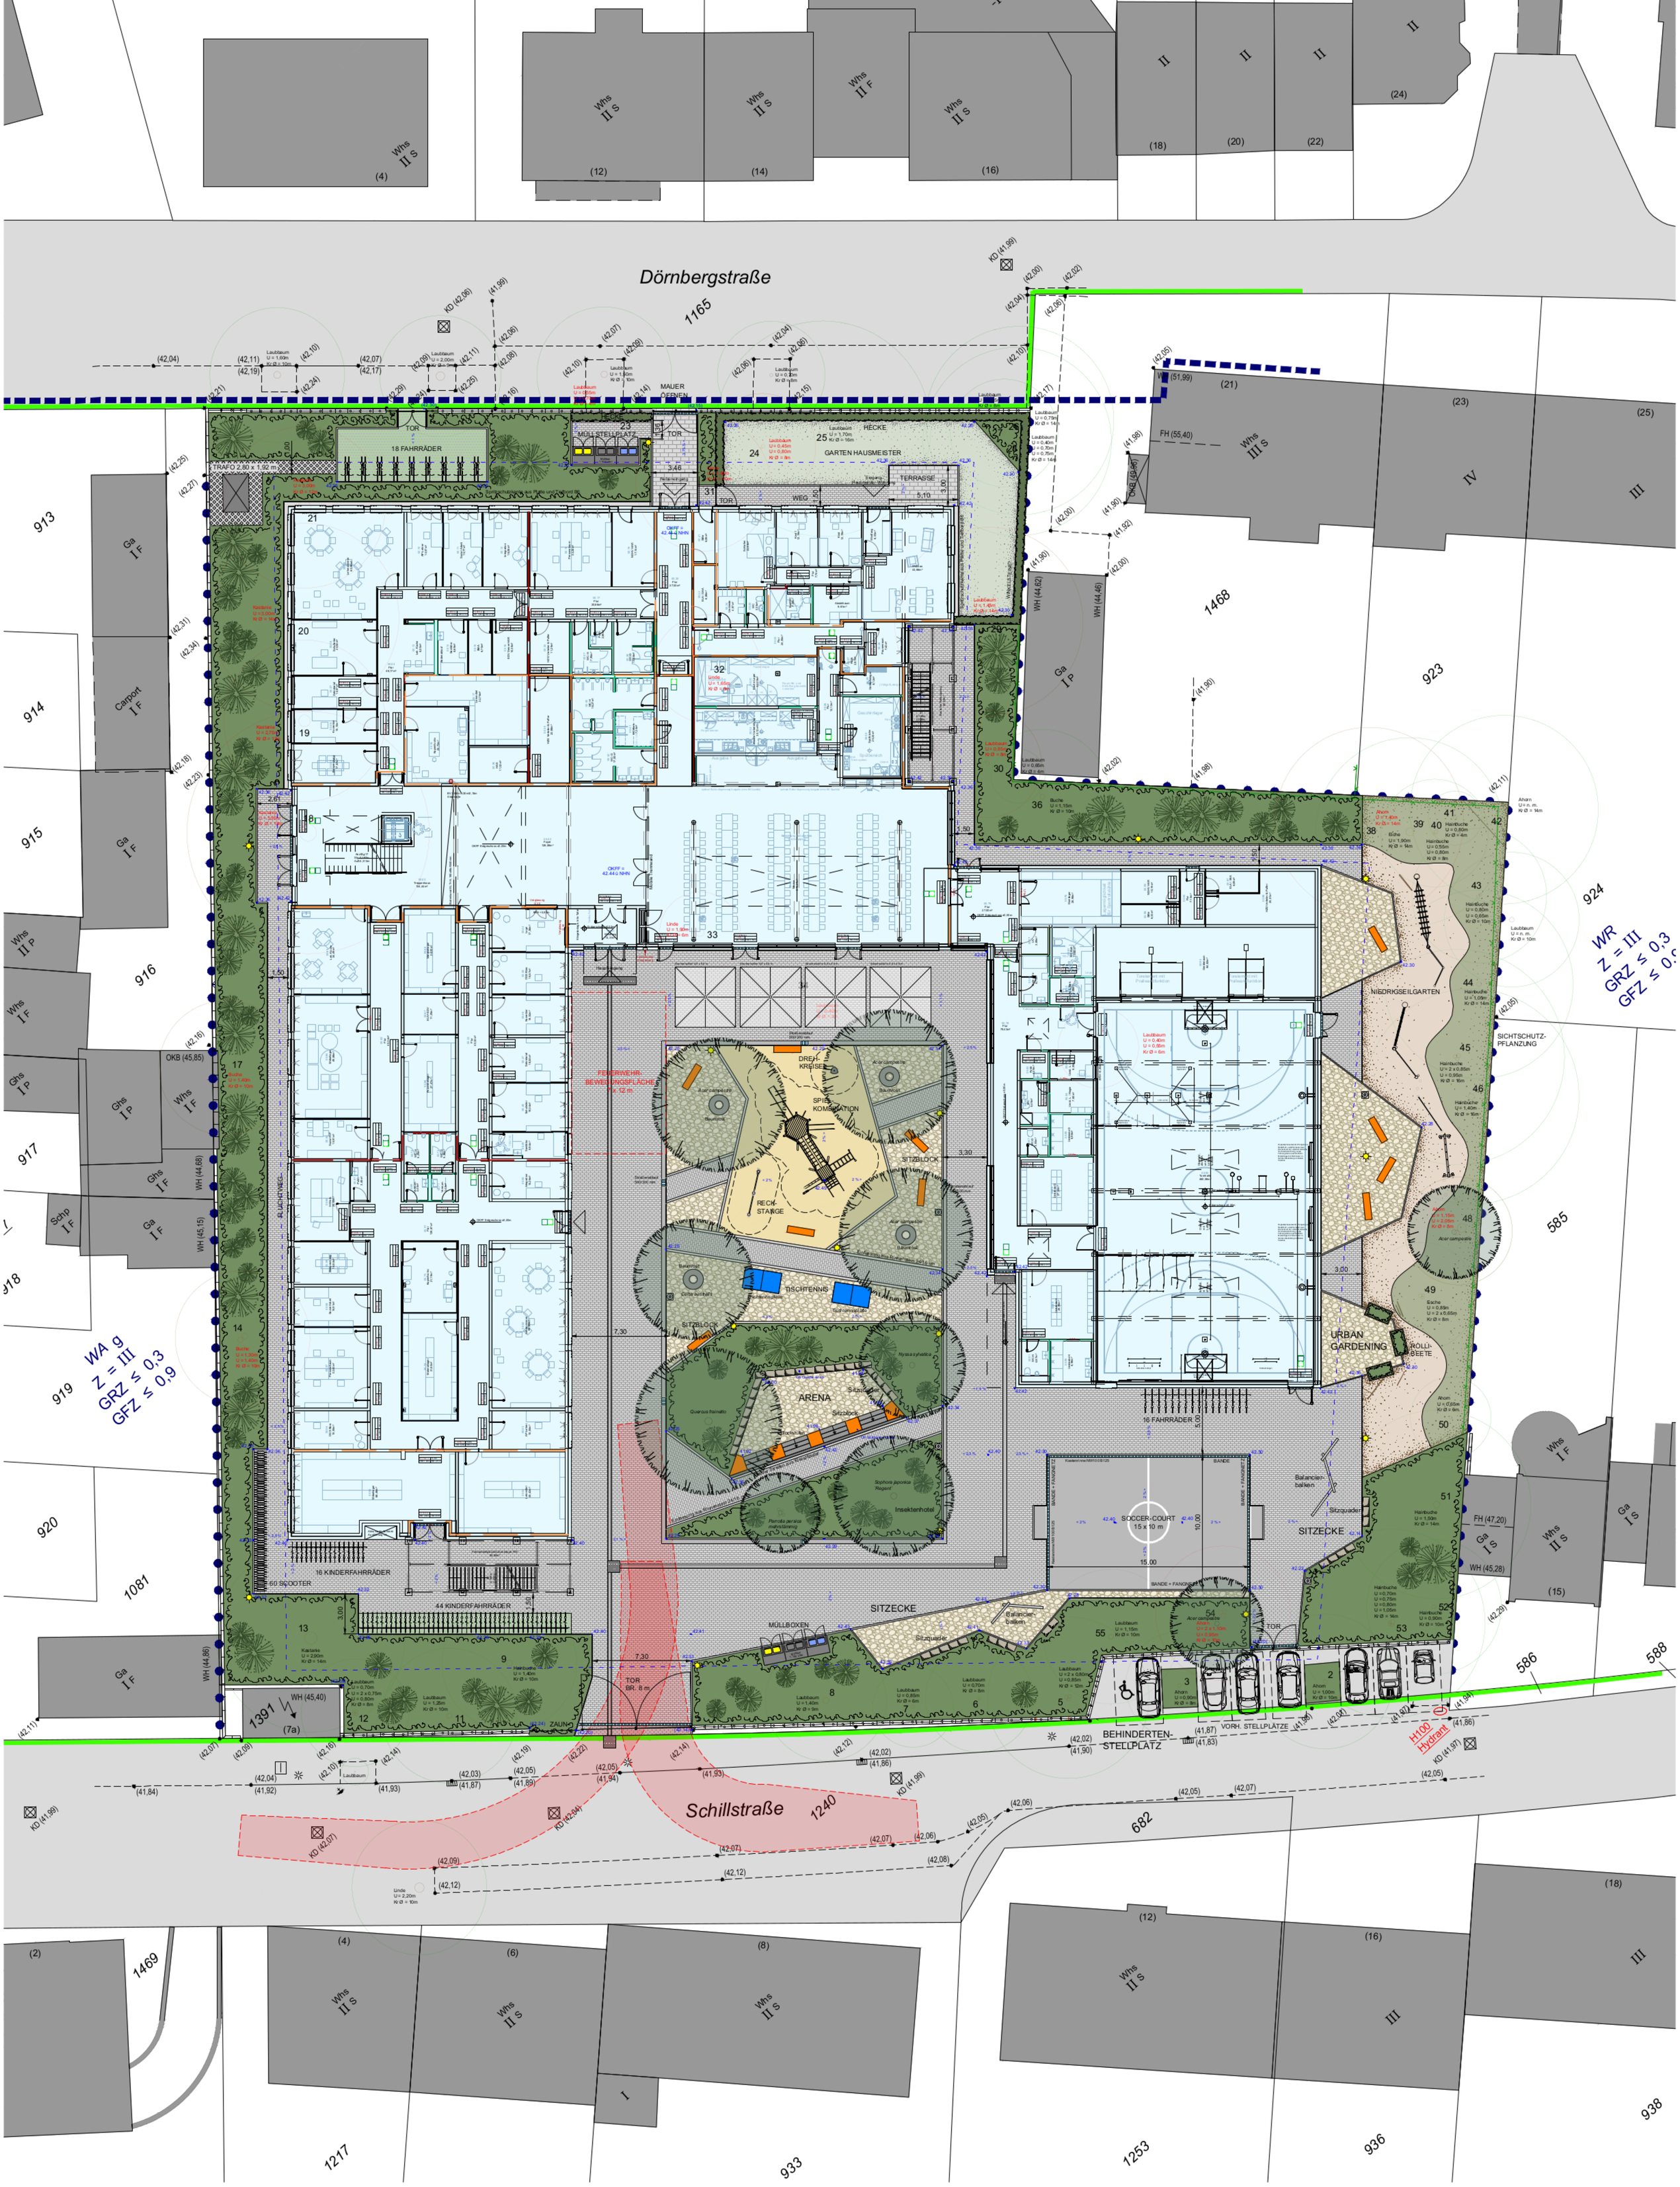
Dörnbergstraße
1165
Schillstraße
1240
18 FAHRRÄDER
MÜLLSTELLPLATZ
GARTEN HAUSMEISTER
HECKE
TERRASSE
WEG
TOR
MAUER
OFFEN
TRAFO 2,80 x 1,92 m
FEUERWEHR-BEWEGUNGSFLÄCHE
DREH-KREISEL
SPIEL-KOMBINATION
SITZBLOCK
RECK-STANGE
TISCHTENNIS
ARENA
Insektenhotel
16 KINDERFAHRRÄDER
60 SCOOTER
44 KINDERFAHRRÄDER
16 FAHRRÄDER
MÜLLBOXEN
SITZECKE
Balancier-balken
SOCCER-COURT 15 x 10 m
BANDE
URBAN GARDENING
ROLLI-BEETE
NIEDRIGSEILGARTEN
SICHTSCHUTZ-PFLANZUNG
BEHINDERTEN-STELLPLATZ
VORH. STELLPLÄTZE
H100 Hydrant
ZAUN
RUCHWEG
WA g
Z = III
GRZ ≤ 0,3
GFZ ≤ 0,9
WR
Z = III
GRZ ≤ 0,3
GFZ ≤ 0,9
913
914
915
916
917
918
919
920
1081
1391
1468
923
924
585
586
588
682
1469
1217
933
1253
936
938