


Ansicht West



Ansicht West Turnhalle

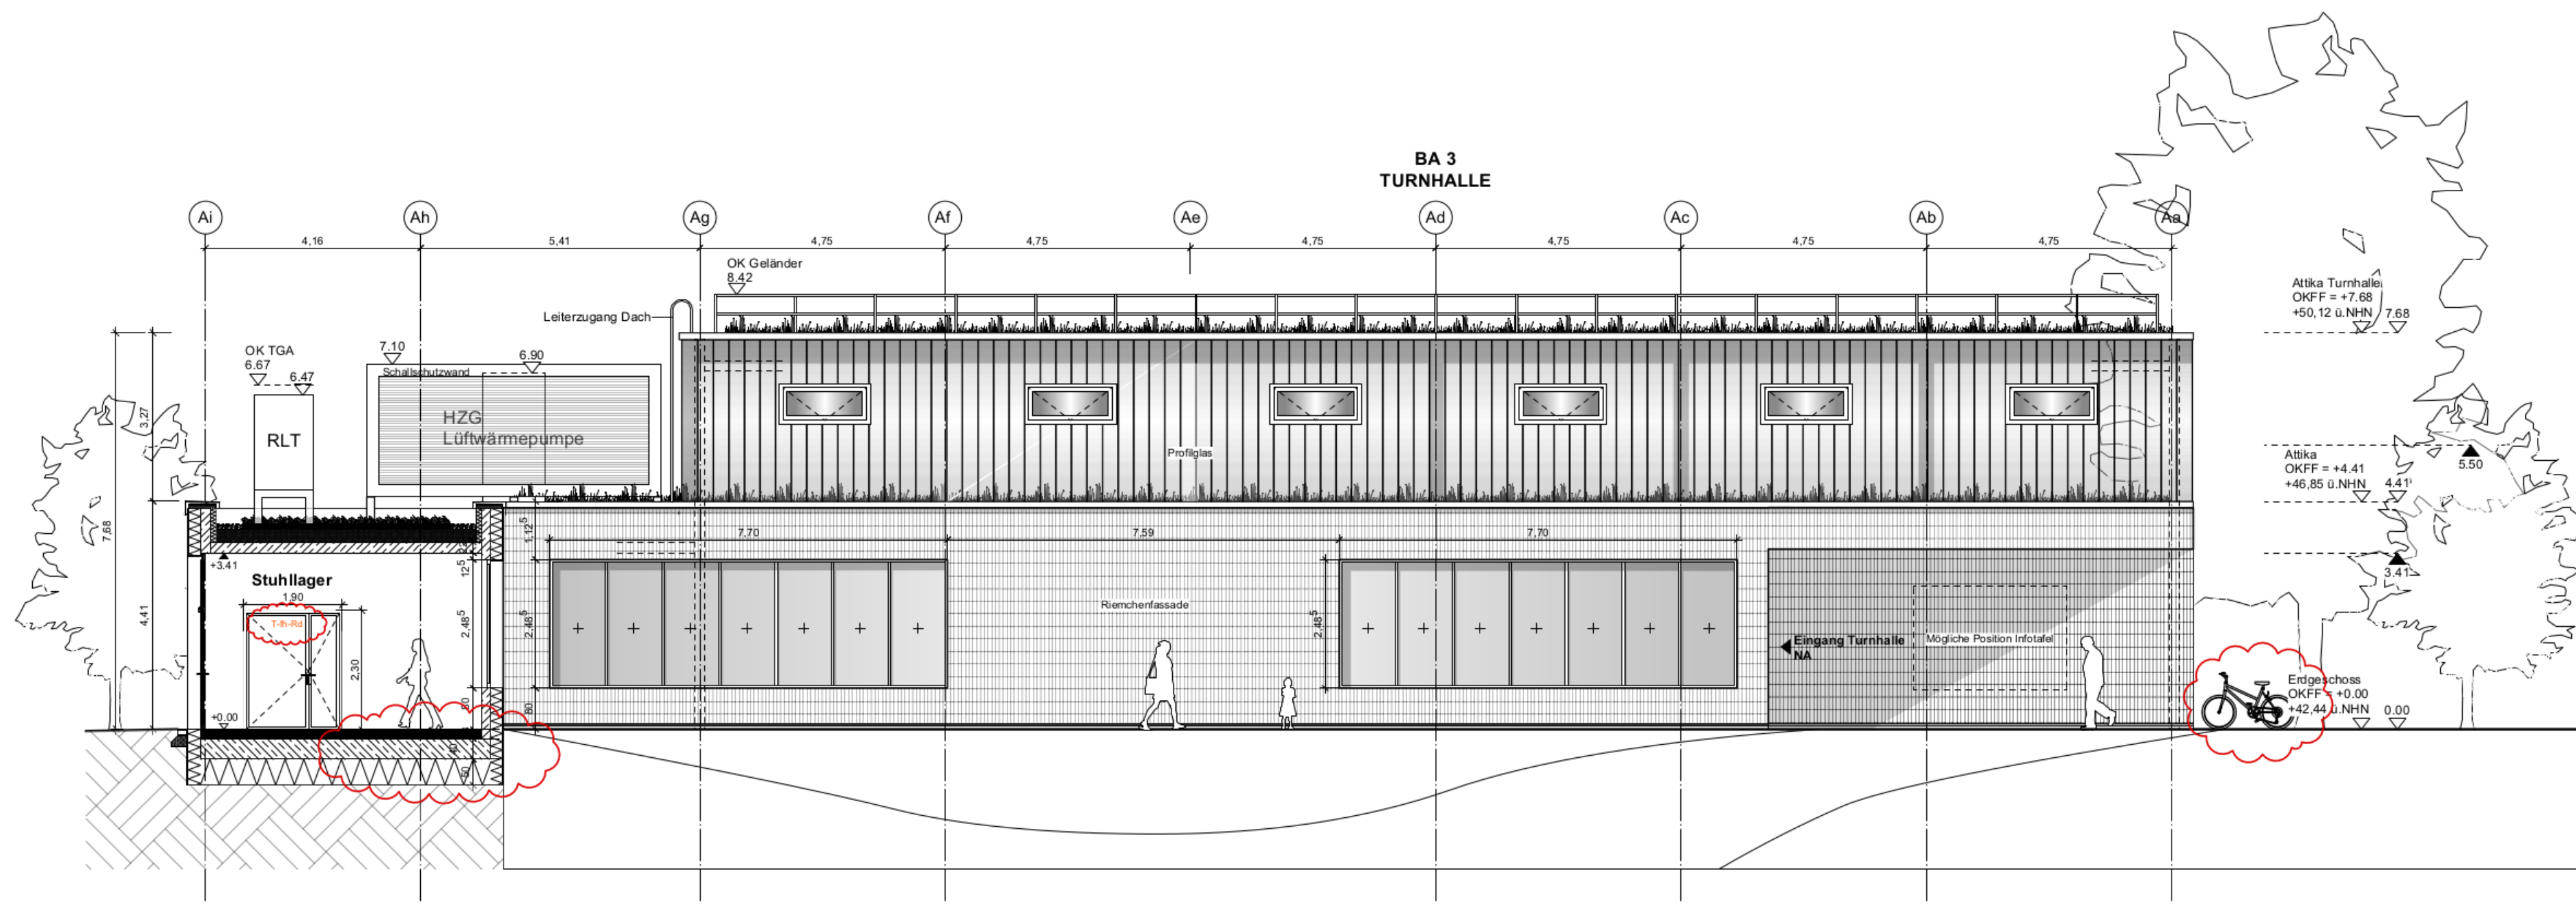

Ansicht Nord