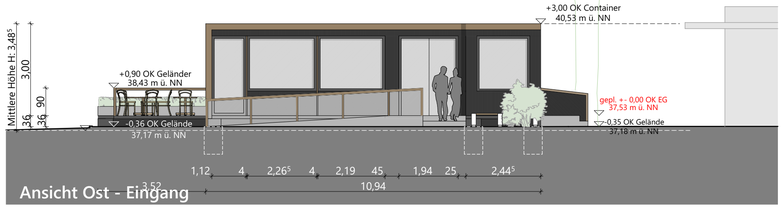

Ansicht Ost - Eingang

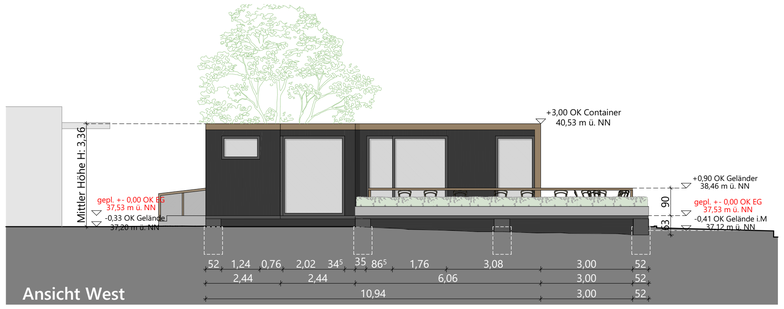

Ansicht West

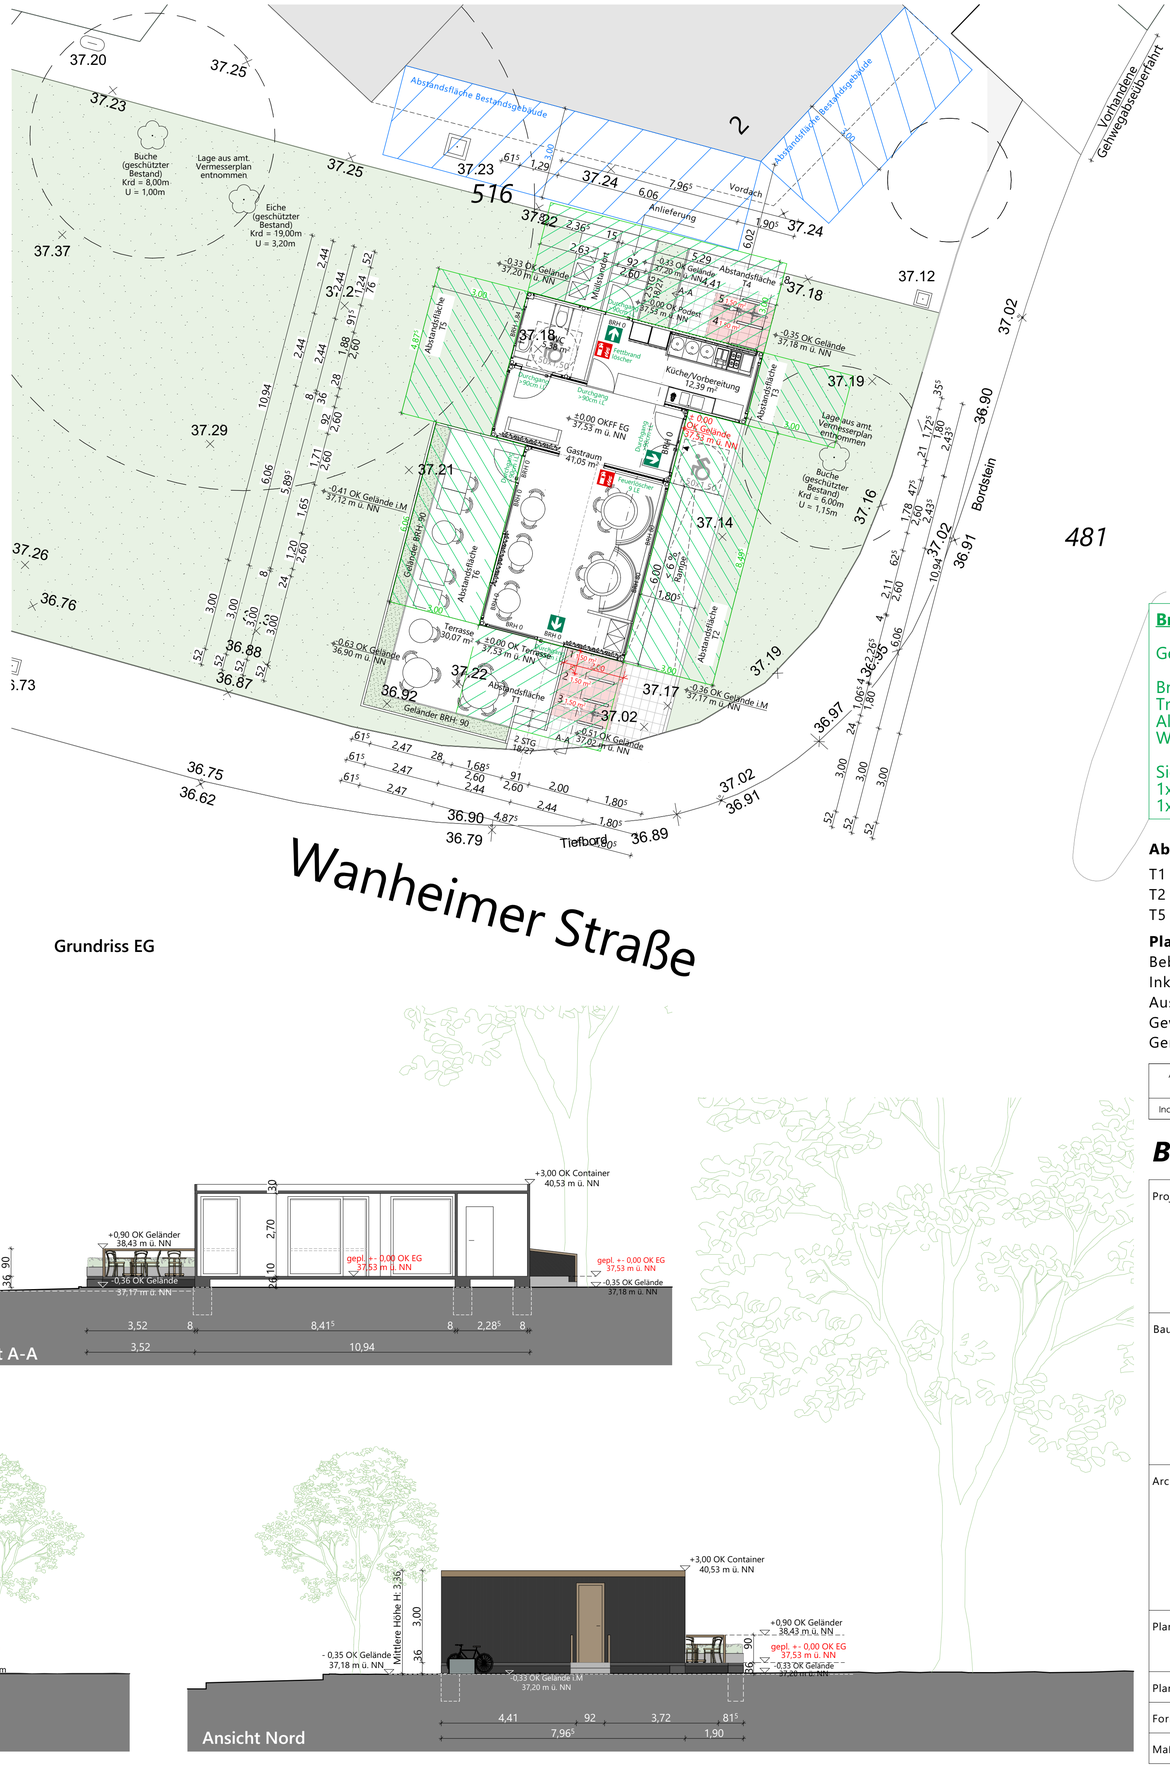

Grundriss EG

Übersichtsdarstellung Lageplan M 1: 500

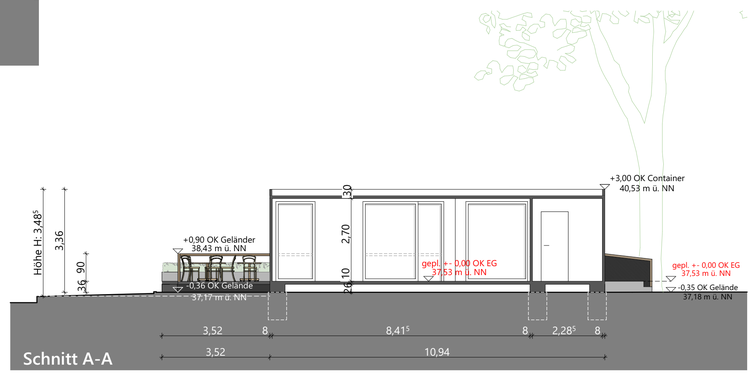

Schnitt A-A

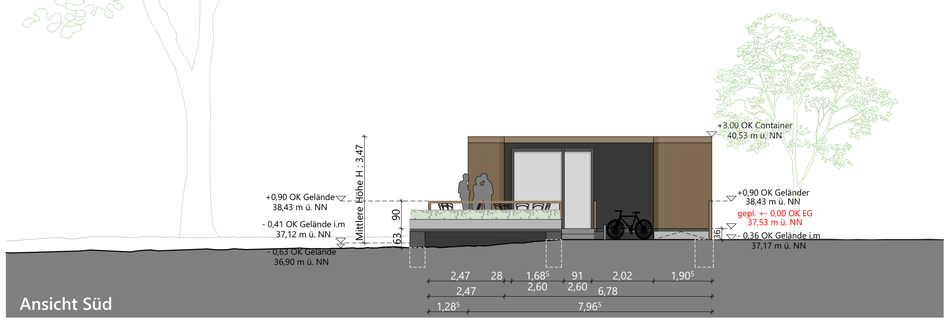

Ansicht Süd

Ansicht Nord

Brandschutzanforderungen

Gebäudeklasse 1: keine brandschutztechnischen Anforderungen

Brandverhalten der Baustoffe nach DIN 4102
Tragende und aussteifende Bauteile: A1 und A2
Alle Dächer mit harter Bedachung
Wand- und Fußbodenbeläge mindestens B2

Siebefettgeräte zusammen < 50L
1x Fettbrandlöscher Küchenbereich
1x Feuerlöscher 9 LE im Gastraum

Abstandsflächen:

T1 : 3,48⁵ x 0,2= 0,70 -> min. 3 m
T2 bis T4 : 3,36 x 0,2= 0,67 -> min. 3 m
T5 bis T6: 3,47 x 0,2= 0,69 -> min. 3 m

Planrecht:

Bebauungsplan: 5584
Inkraftgetreten: 1967
Ausweisung Plangebiet: GE IV 0,6/1,2
Gewerbegebiet: Abstandsfläche= 0,2
Gemarkung: Rath Flur: 17 Flurstück: 516

A	OA	Angaben Brandschutz ergänzt, Höhenlage und Baumbestand eingetragen, Entfall Mitarbeiter*innen WC, Eintragung Planrecht gemäß Bebauungsplan, Fahrgassenbreite und Breite der PKW-Stellplätzen geändert	25.11.2024
Index:	gez.:	Änderung:	Datum:

B A U A N T R A G

N

Projekt:

Errichtung eines Food Containers

Heltorfer Str. 2
40472 Düsseldorf

Bauherr:	Unterschrift Bauherr: (Ort, Datum, Unterschrift)
Architekt:	Unterschrift Architekt: Essen, 25.11.2024 (Ort, Datum, Unterschrift)

Planinhalt:	Grundriss EG /