1 Kinderspielplatz Sermer Weg

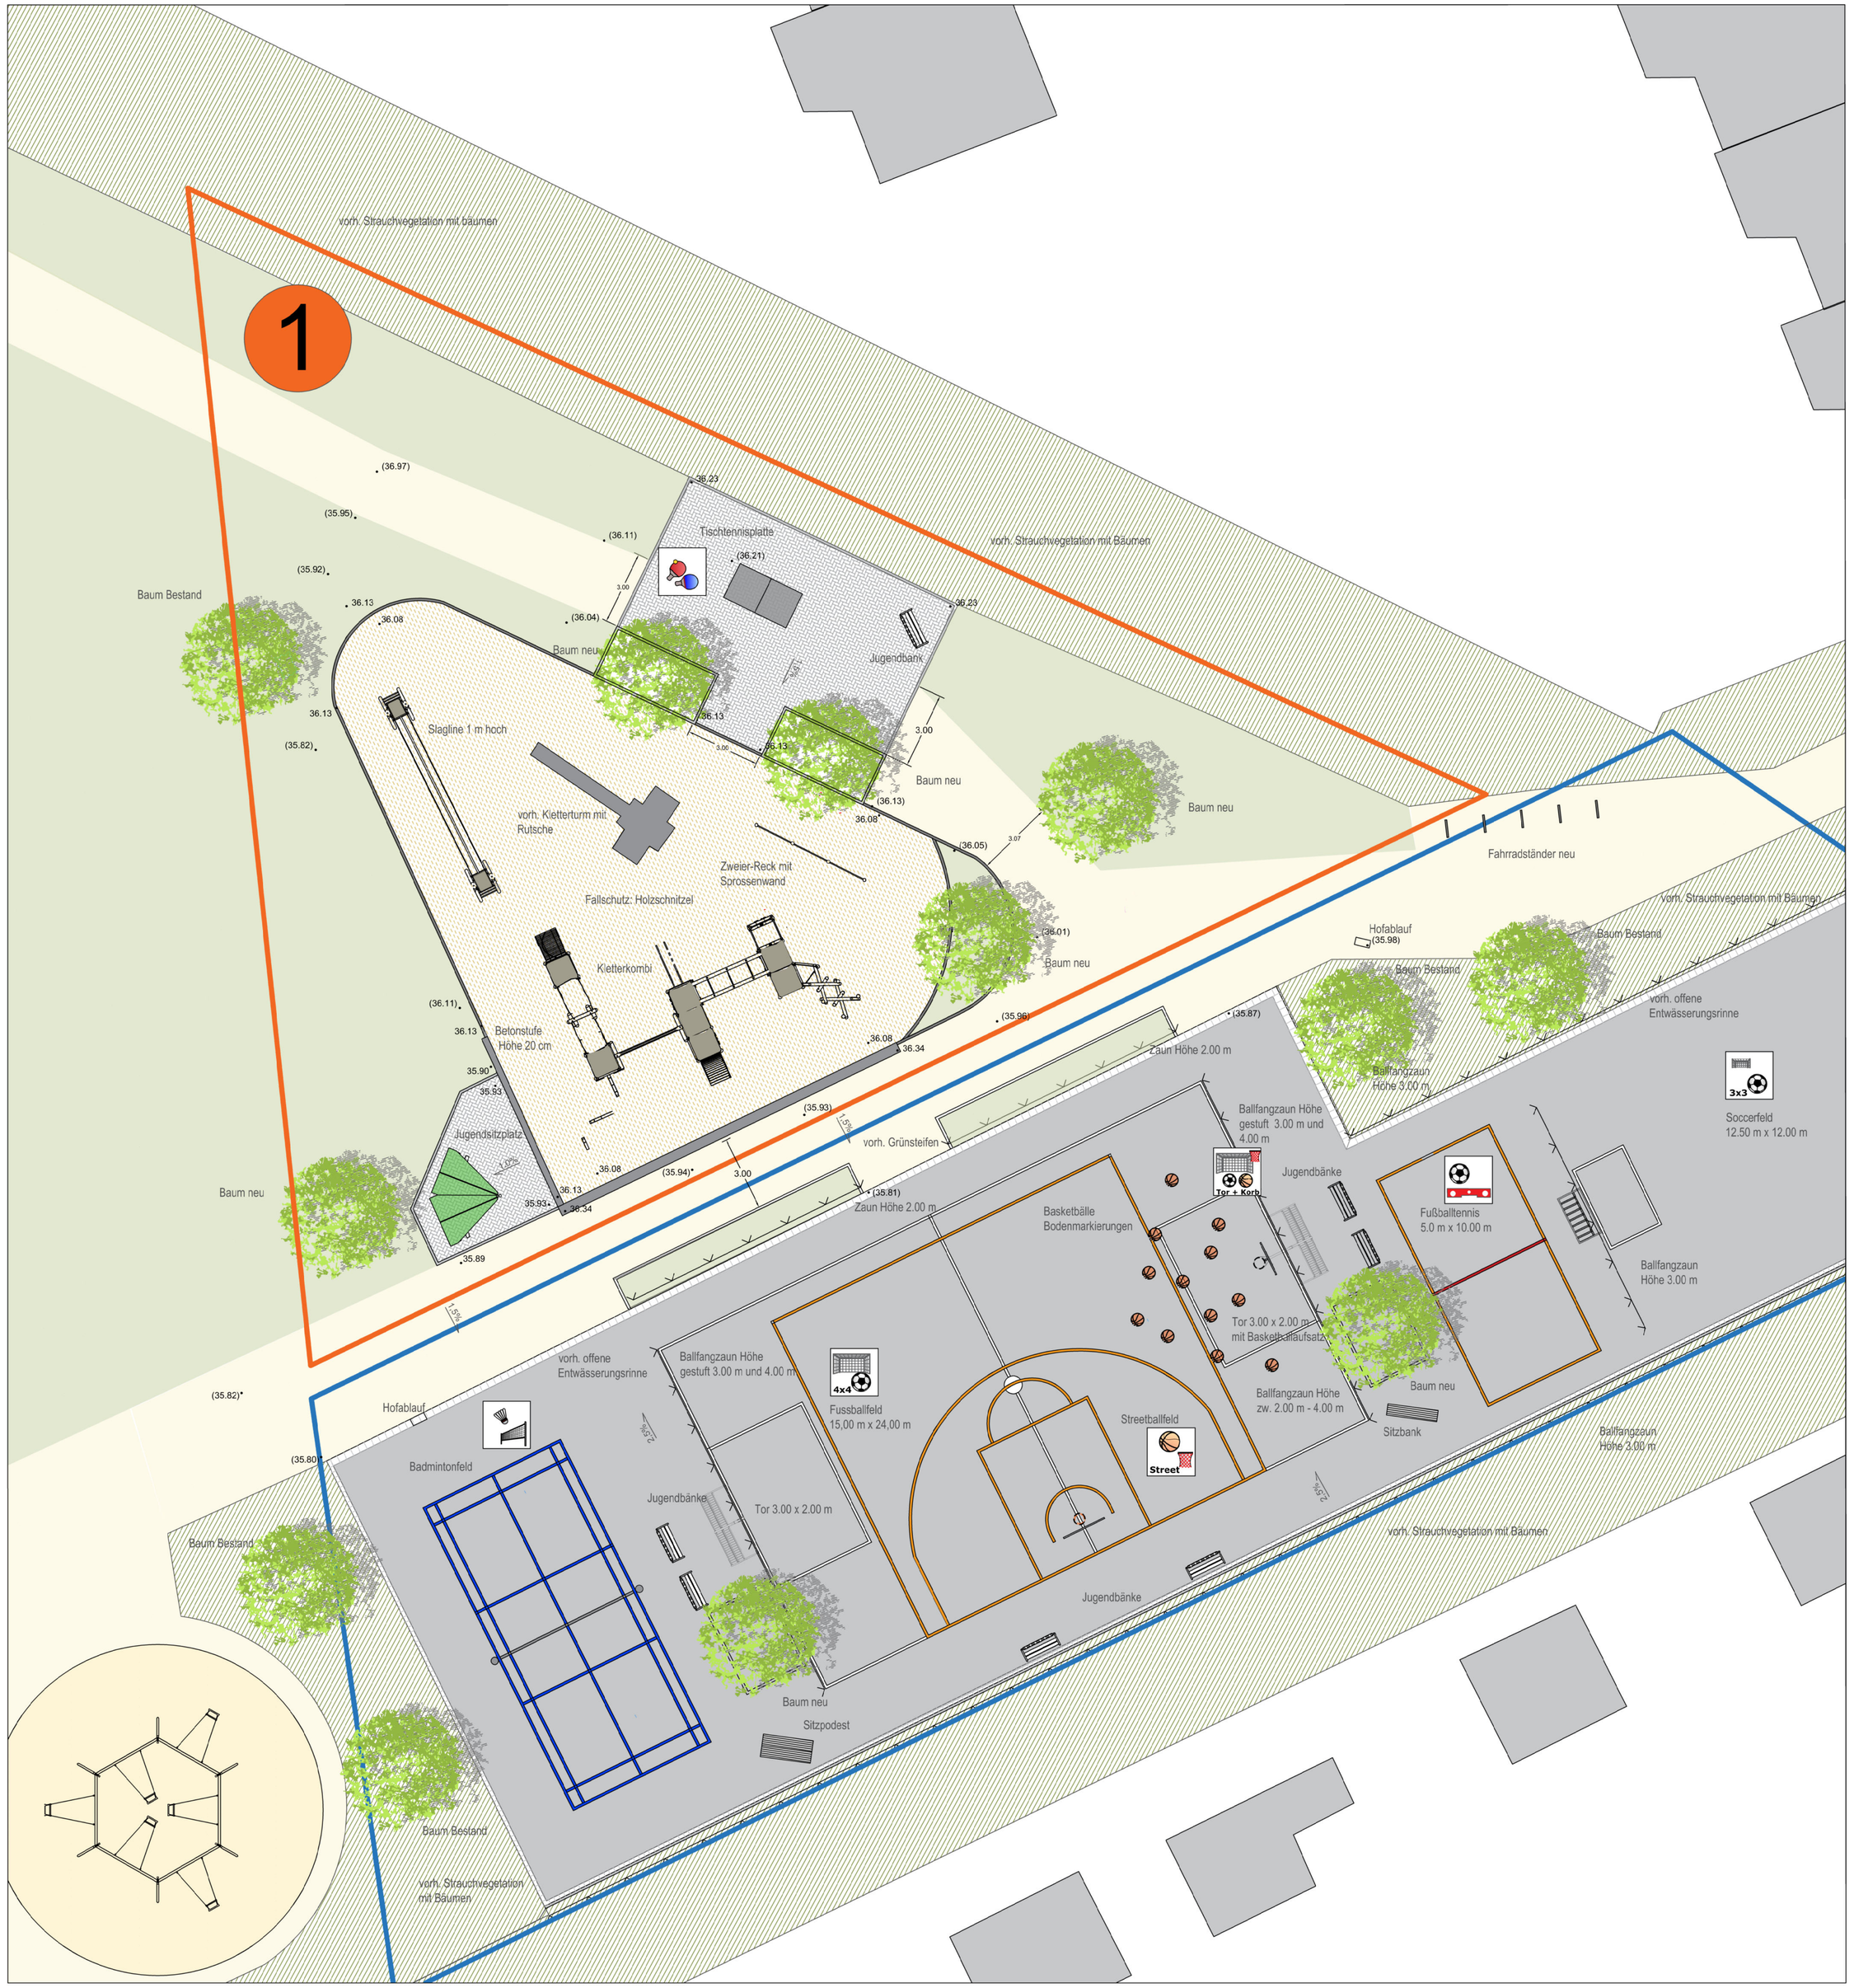

Übersicht Gesamtfläche und Funktionsräume

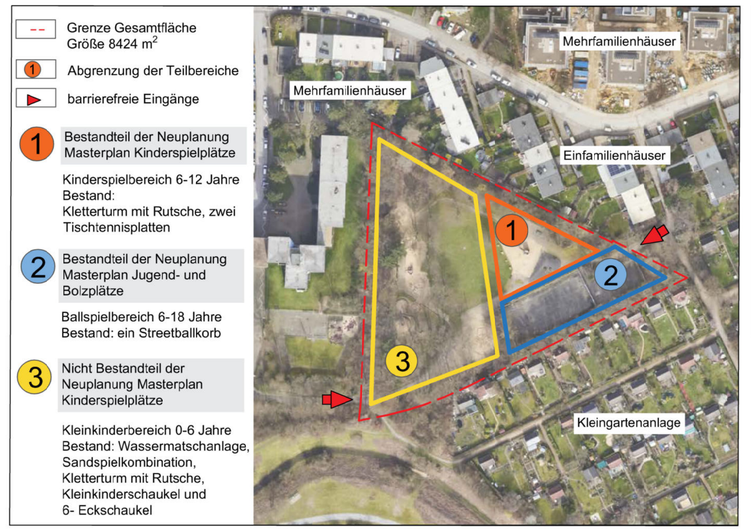

Luftbild Kinderspielbereich 6-12 Jahre

Bestand: Kinderspielbereich 6-12 Jahre

Kletterturm mit Rutsche

Asphalthügel mit Stangen

1 Neugestaltung Kinderspielplatz

Kletterkombination mit unterschiedlichen Elementen

Abbildung: copyright: Fa. Eibe

Balancierseil mit Handseilen Höhe ca. 1,00 m

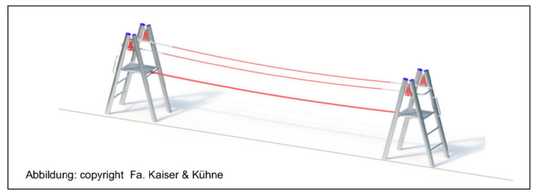

Abbildung: copyright Fa. Kaiser & Kühne

Reck und Sprossenwand

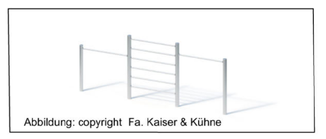

Abbildung: copyright Fa. Kaiser & Kühne

Jugendbank

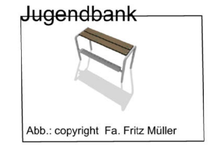

Abb.: copyright Fa. Fritz Müller

Jugendsitzplatz mit Dach

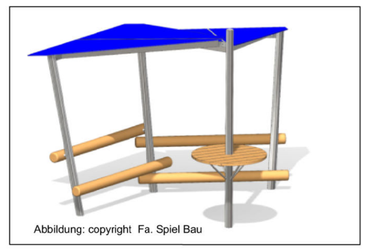

Abbildung: copyright Fa. Spiel Bau

Tischtennisplatte

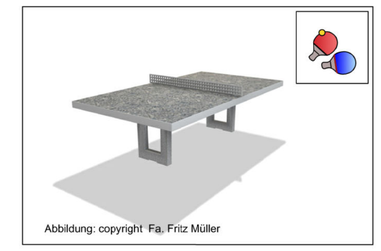

Abbildung: copyright Fa. Fritz Müller

Lageplan

Vorhandener Rutschenturm neu gestaltet

Der vorhandener Rutschenturm mit Kletterwänden bleibt erhalten und wird in die neue Planung integriert. Um eine optische ansprechendere Situation zu schaffen, wird er farblich neu gestaltet. Damit die Farbe lange hält, werden die Griffbereiche der Wände ausgespart, da diese sonst zu schnell abnutzen. Die vorhandenen Griffe der Kletterwände werden durch neue ersetzt.
Der Turm bietet mit seiner Rutsche und seinen Kletterwänden eine Schwierigkeitsgrad für Kinder ab 6 Jahren.

Landeshauptstadt Düsseldorf
Gartenamt

Kinderspielplatz Sermer Weg

Planinhalt	Entwurf	M 1 : 100 im Original Format: A 0
Leistungsphase	Entwurfsplanung	
Planbezeichnung	241220_Entwurf_Sermer Weg	

	NAME	DATUM	UNTERSCHRIFT
BEARBEITET	Wittke	03.01.2025	
SACHGEBIET 23	Volmer		
ABTEILUNG 2	Volmer		
ABTEILUNG 3	Peine		
AMT			

DÜSSELDORF, DEN

DIE AMTSLEITERIN