
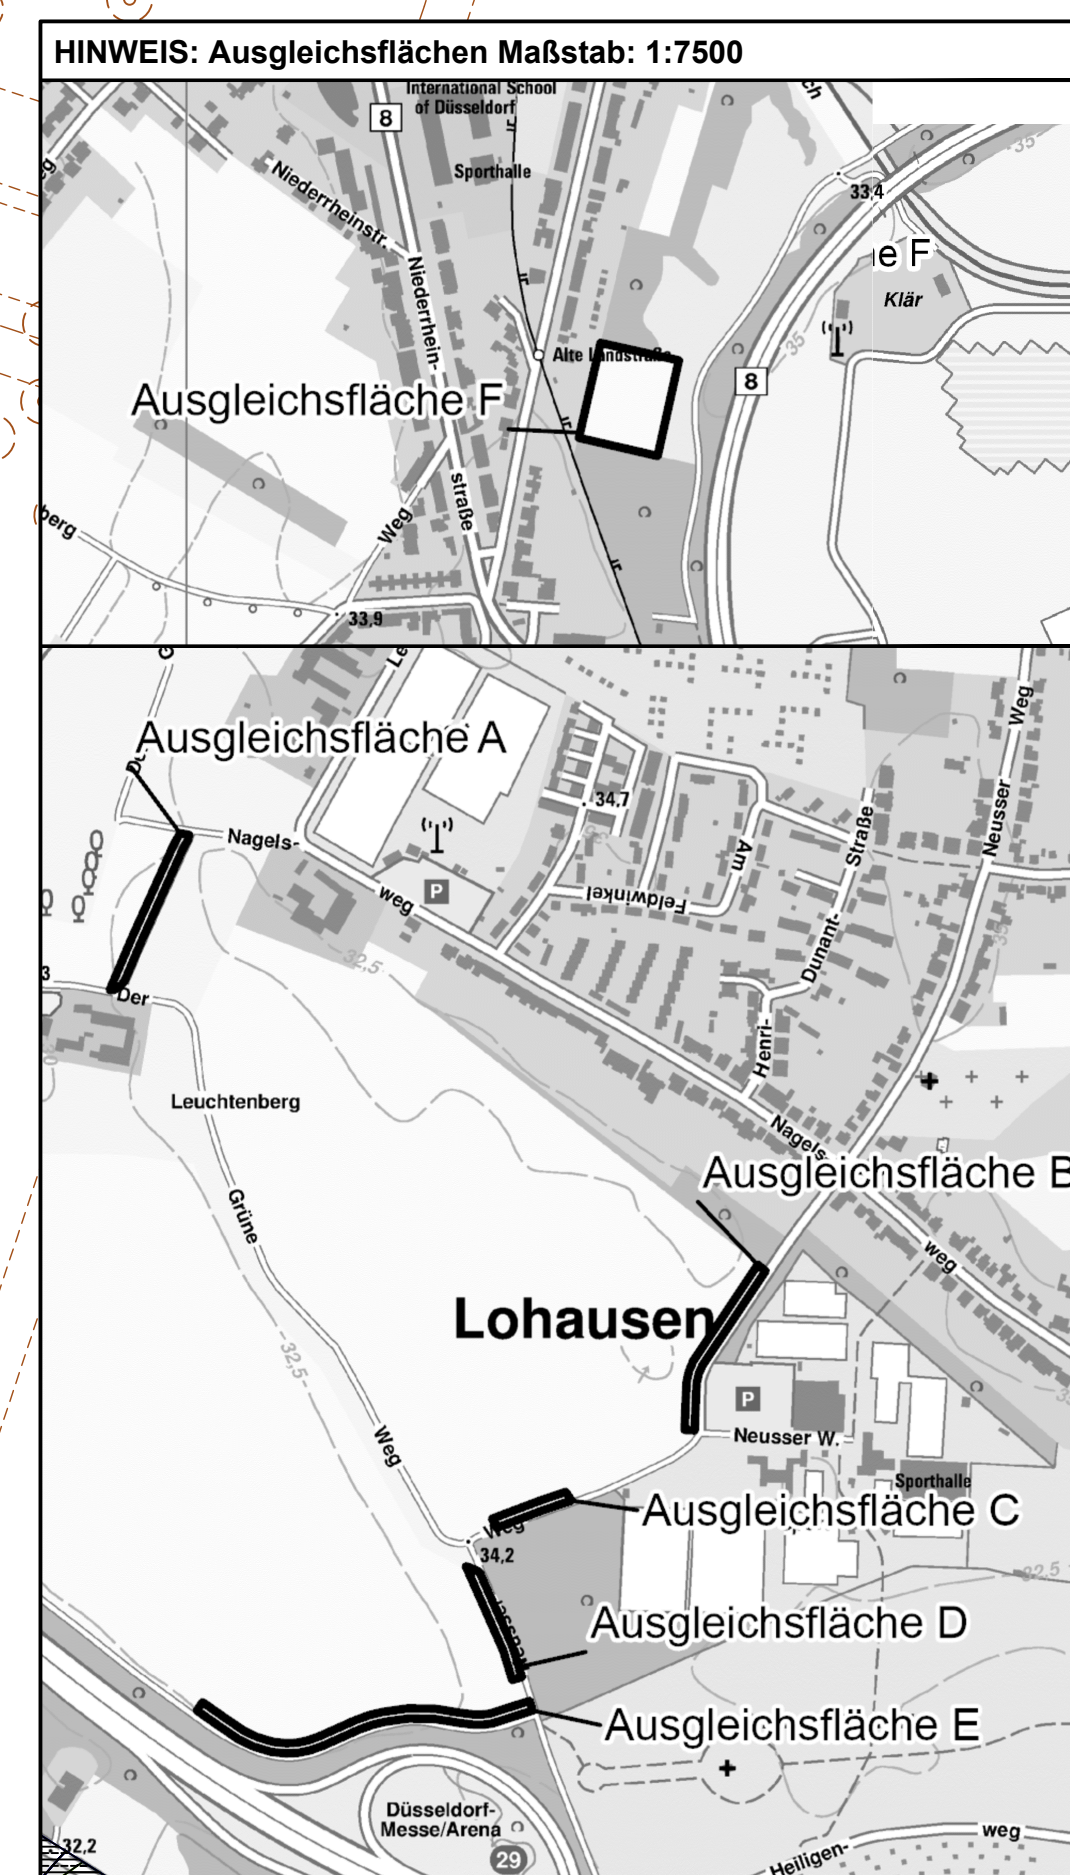


Planverkleinerung

zum Bebauungsplan Nr. 05/016
Veranstaltungsgelände /
Messeparkplatz

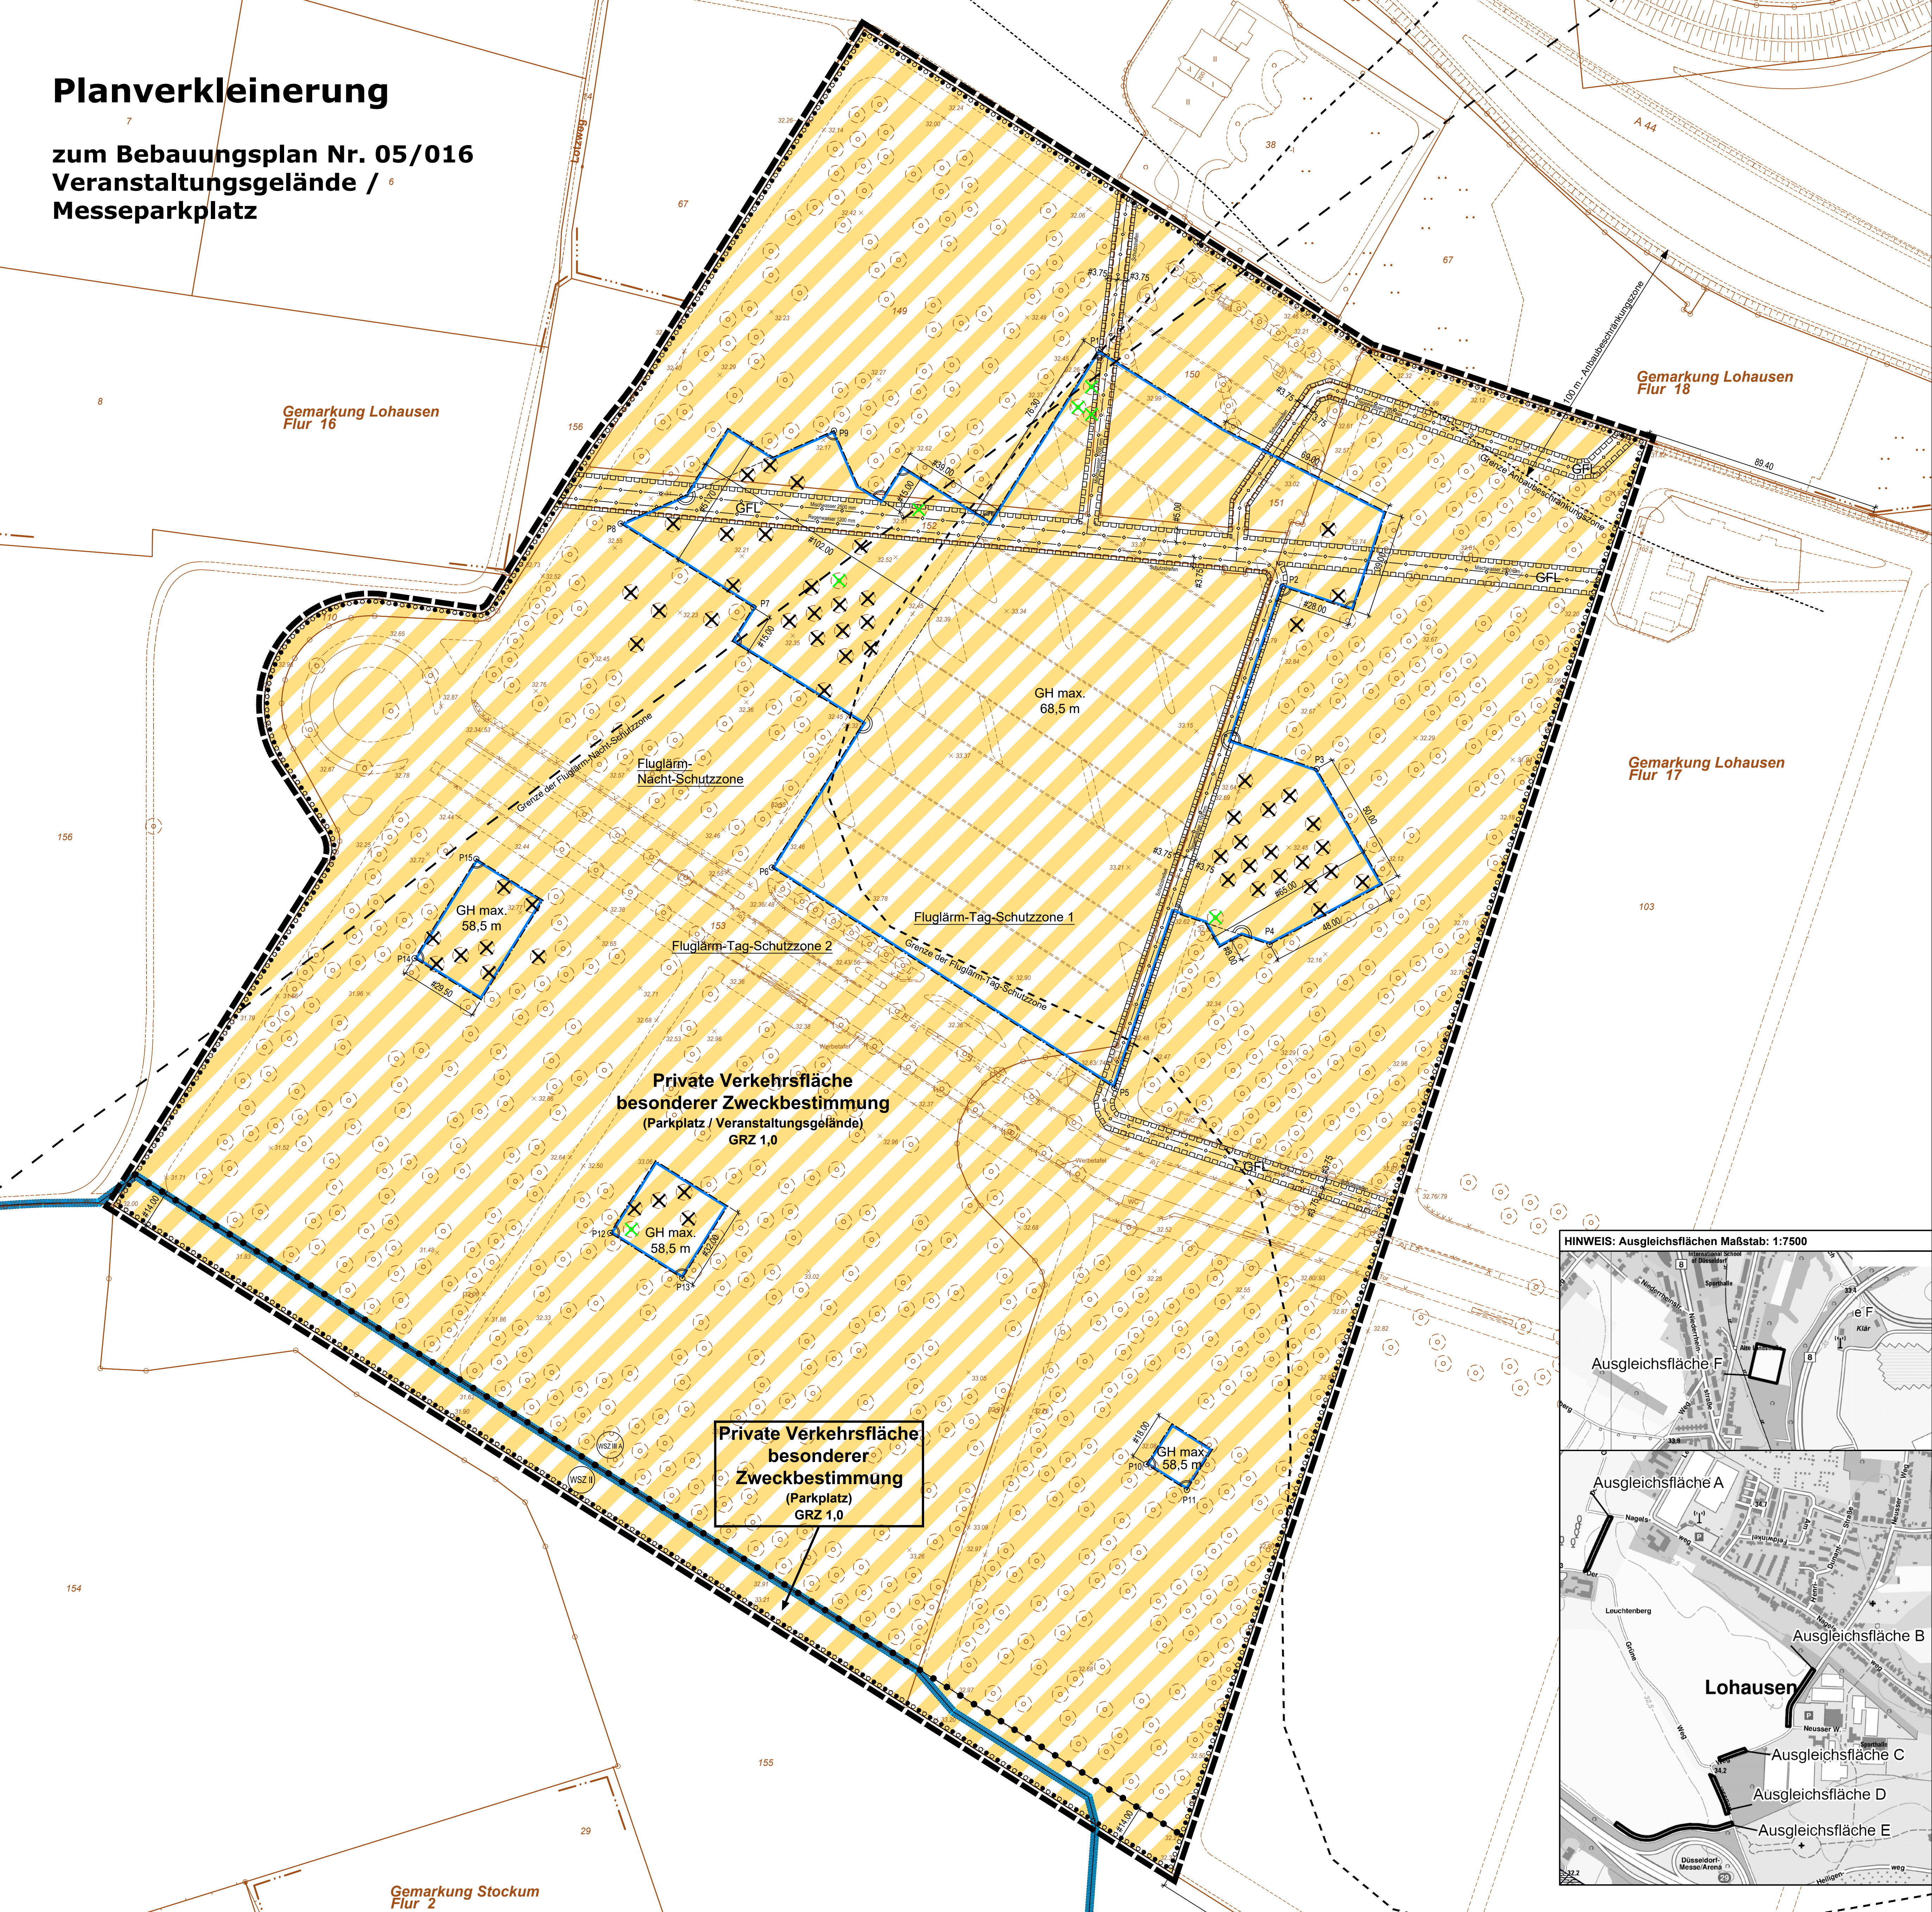

**Private Verkehrsfläche
besonderer Zweckbestimmung
(Parkplatz / Veranstaltungsgelände)
GRZ 1,0**

**Private Verkehrsfläche
besonderer
Zweckbestimmung
(Parkplatz)
GRZ 1,0**