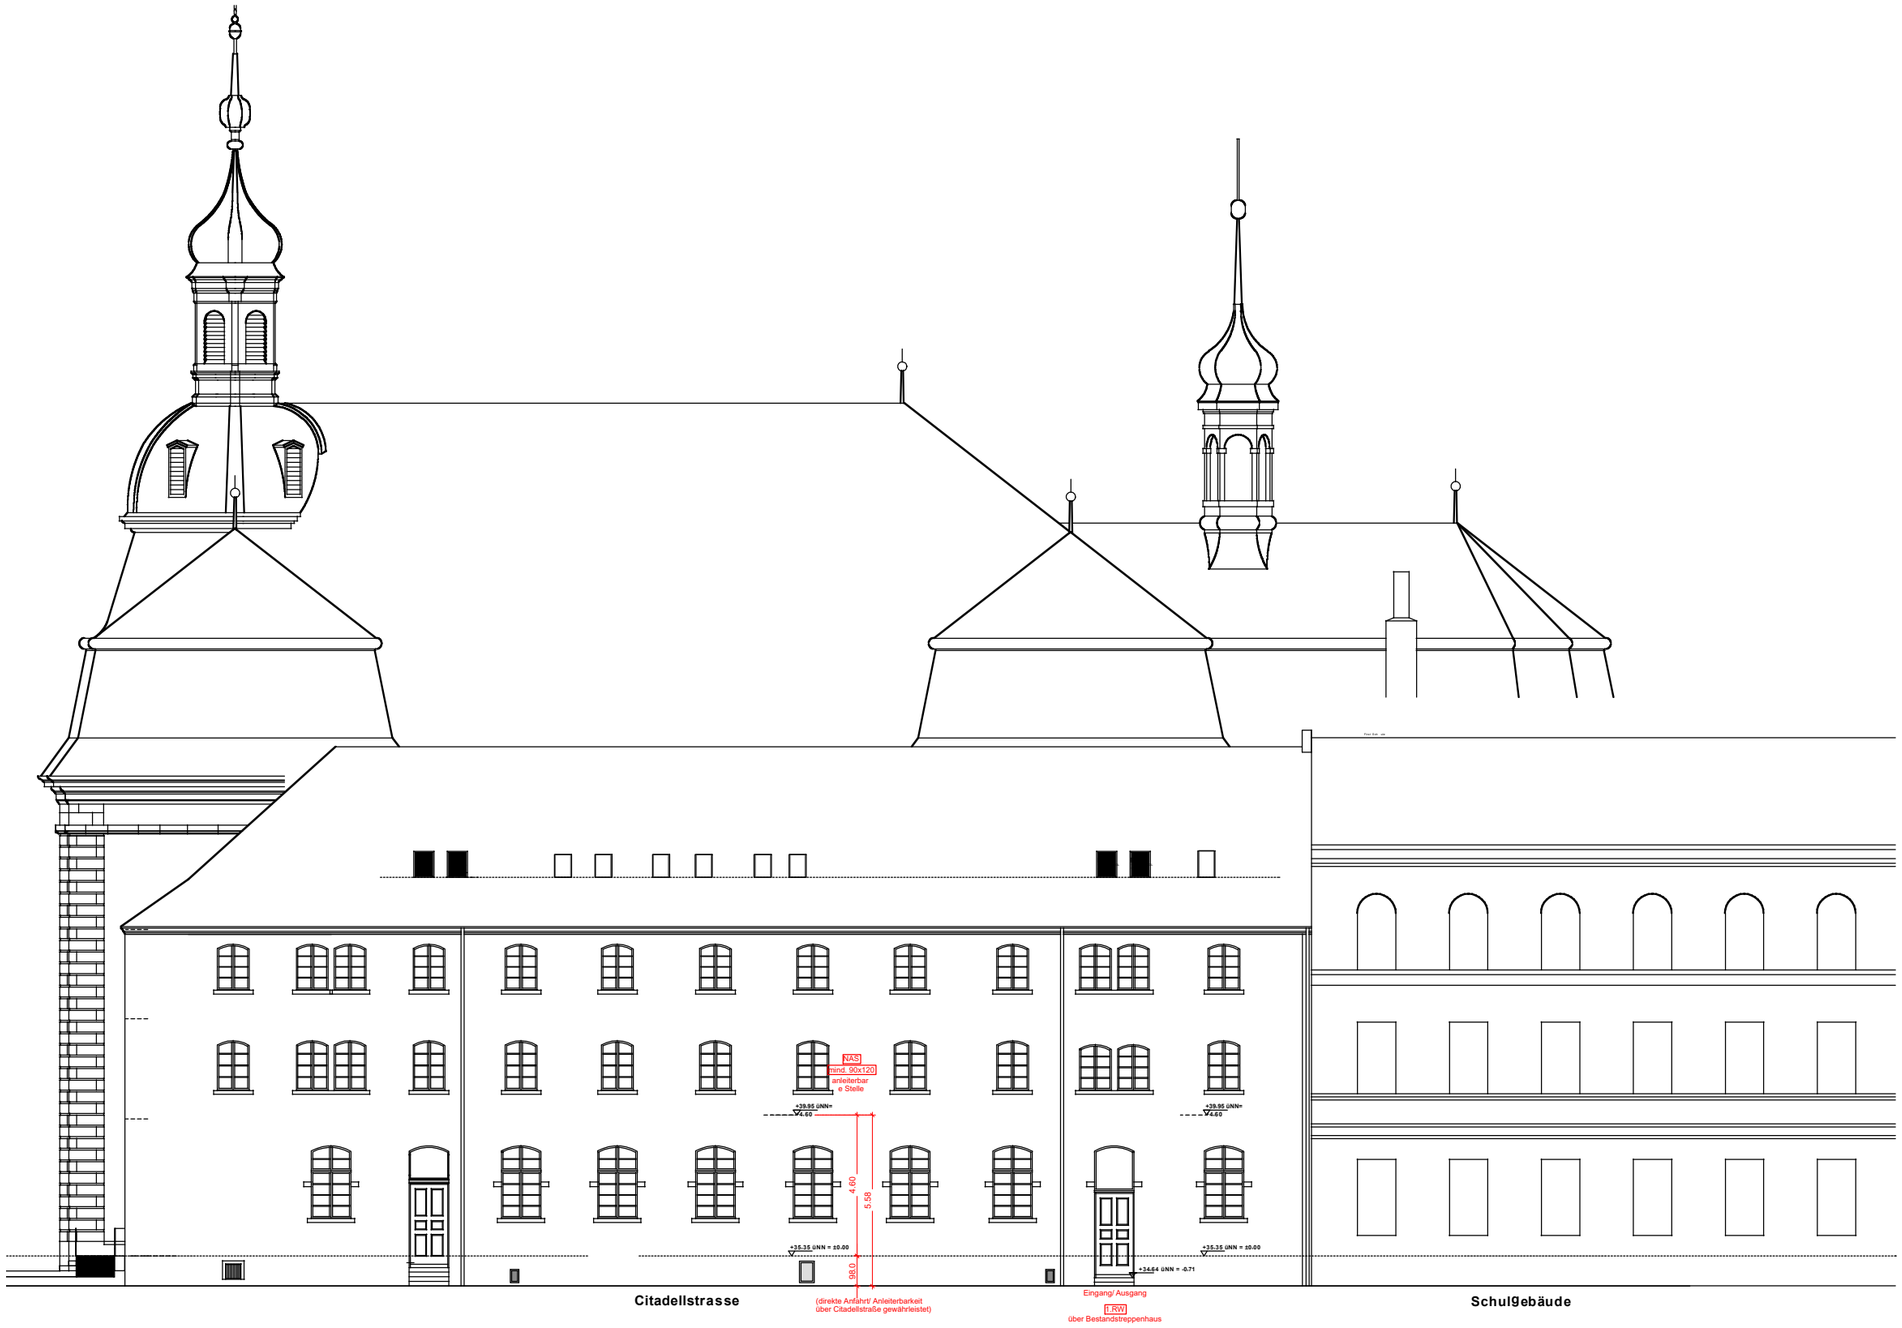
NAS
mind. 90x120
anleiterbar
e Stelle
+29.95 üNN=
+2.60
+29.95 üNN=
+2.60
4.60
5.58
98.0
+35.35 üNN = ±0.00
+35.35 üNN = ±0.00
+34.64 üNN = -0.71
Citadellstrasse
(direkte Anfahrt/ Anleiterbarkeit
über Citadellstraße gewährleistet)
Eingang/ Ausgang
1.RW
über Bestandstreppenhaus
Schulgebäude