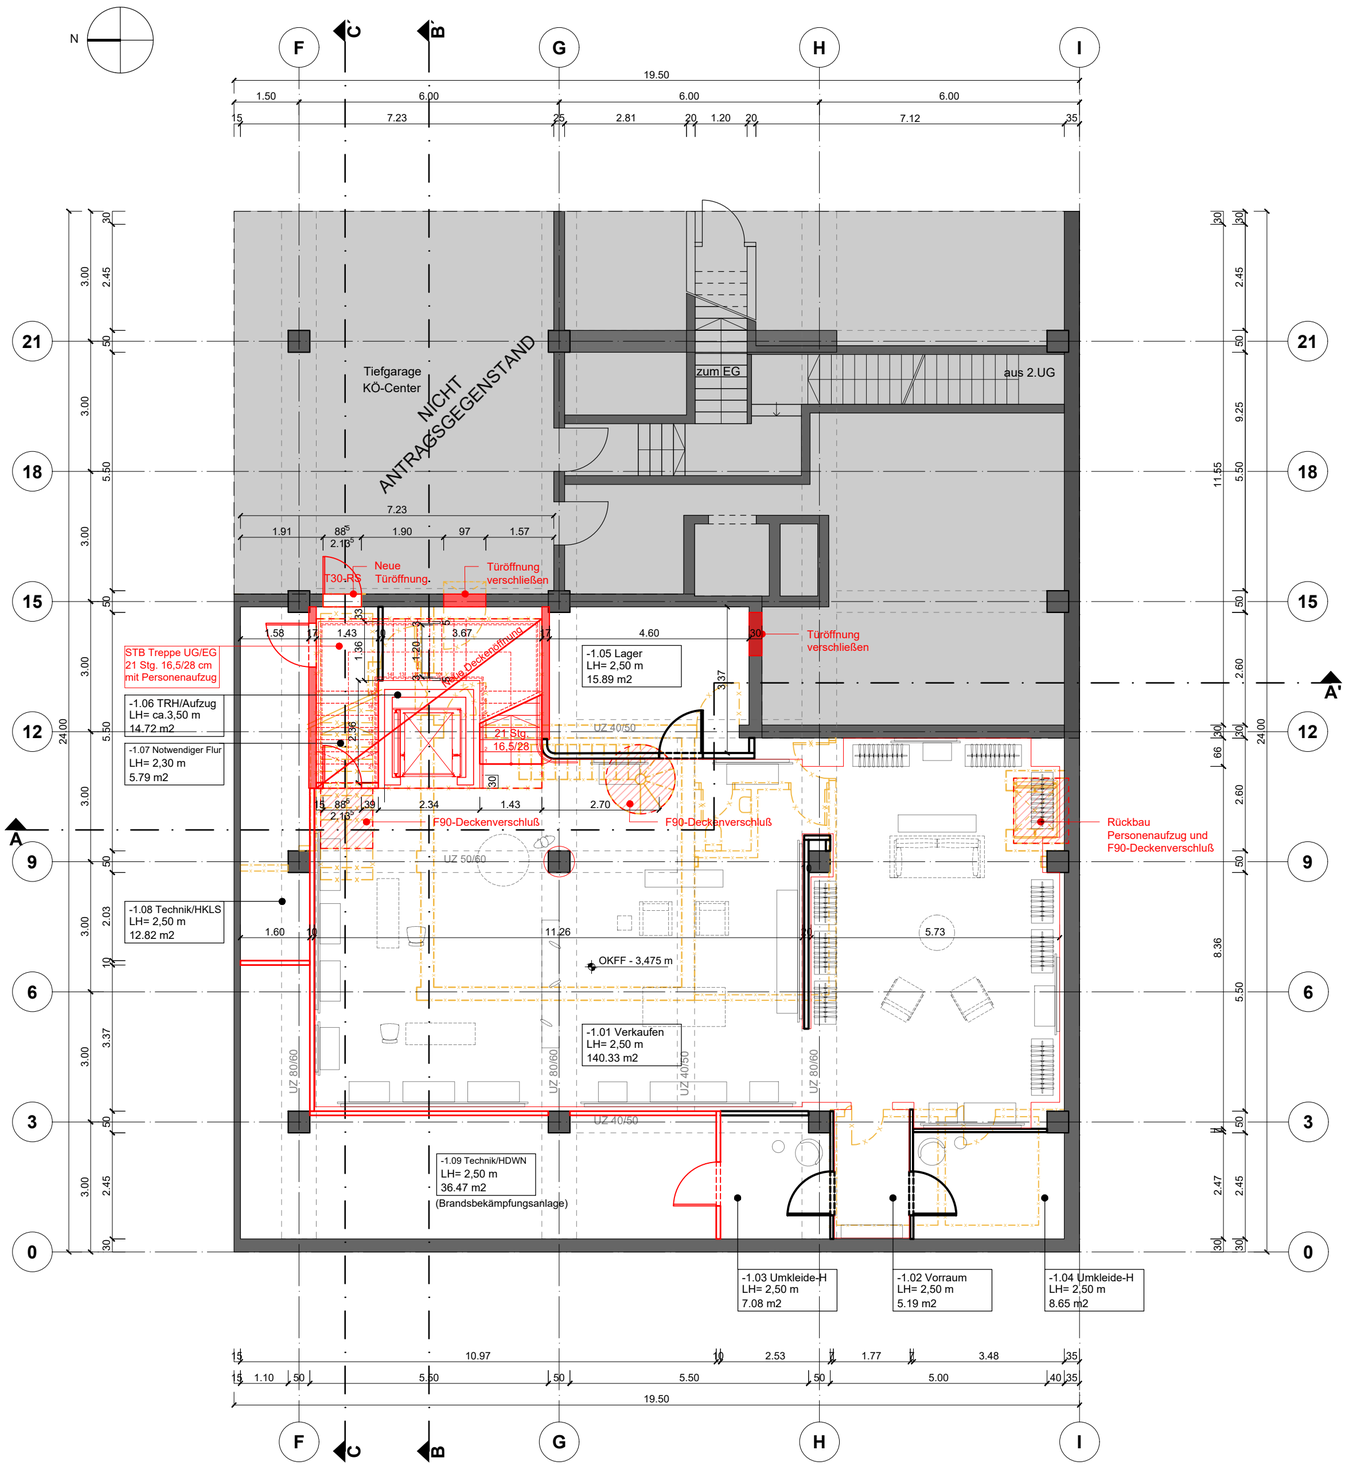

-1.Untergeschoss

0 1 2 4 6 10 m