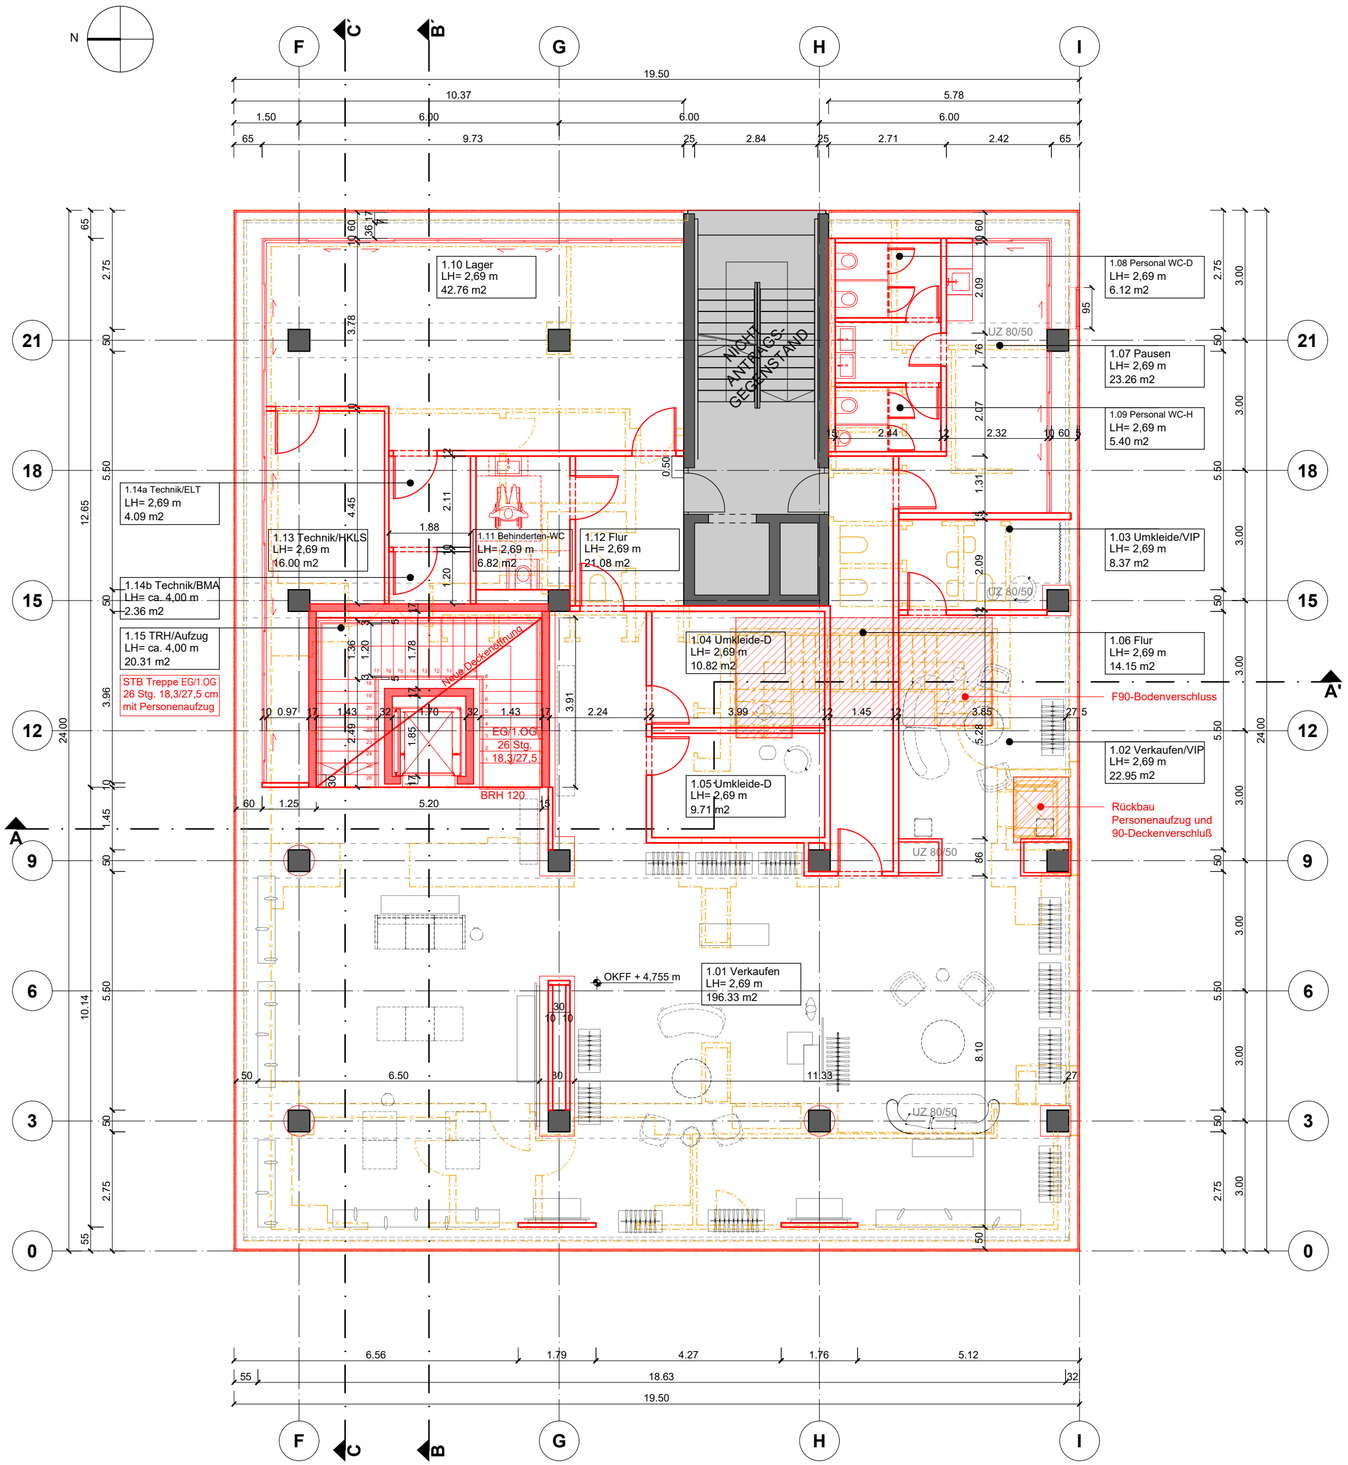

1.Obergeschoss

0 1 2 4 6 10 m